

## MAPA DO CELÓW PROJEKTOWYCH

Oznaczenie kancelaryjne zgłoszenia pracy geodezyjnej		GKN.6640.162.2024	
MIEJSCOWOŚĆ:		MIERZEWICE KOLONIA	
Jednostka ewidencyjna		identyfikator:	141005_2
nazwa:		Sarnaki	
Obręb ewidencyjny		identyfikator:	0021
nazwa:		Mierzvice Kolonia	
SKALA MAPY:		1:500	
prostopadłych		8-2000	
współrzędnych:		PL-EVRF2007-NH	
Arkusze mapy zasadniczej:		8.176.12.06.4.4 i 8.176.12.11.2.2	
Oznaczenie granic obszaru aktualizacji:			
Oznaczenie i informacje o służebnościach gruntowych mających wpływ na zagospodarowanie gruntów zlokalizowanych w granicach projektowanych inwestycji:		Nie wykonano ustalenia służebności gruntowych obciążających inwestycję	
Data opracowania mapy:		12.03.2024 r.	

**Geodeta Uprawniony**  
**Mieczysław Kuzmuk**  
Pozwolenie MGPIB Nr 3189  
12.03.2024r

**Usługi Geodezyjne »POMIAR«**  
**Marcin Sidun**  
ul 1-go Maja 2, 08-200 Łosice  
NIP 496-018-20-64, REG. 142505253  
tel. 697 504 365


**Pieczałka**  
Nazwa firmy wykonawcy


**Pieczałka**  
Klasyfikacja (imię, nazwisko, nr uprawnień  
oraz data i podpis geodezyjny uprawnionego)

INFORMACJE O PUNKTACH OSNOWY PODSTAWOWEJ  
I SZCZEGÓŁOWEJ W GRANICACH ZASIĘGU

Nr punktu	Stan znaku	Rodzaj stabilizacji
-	-	-

Podatnikiem, za którego dokument został opracowany w wyniku prac geodezyjnych i kartograficznych, których rezultaty zawierał techniczny pozytywnie zweryfikowany, jednocześnie informuję, że jestem świadomy odpowiedzialności karnej za złożenie fałszywego oświadczenia	Identyfikator zgłoszenia prac geodezyjnych	Organ służby geodezyjnej, który otrzymał zgłoszenie	Wykonawca prac geodezyjnych	Nr oraz data sporządzenia dokumentu zamieszczonego w wyniku pozytywniej weryfikacji	Imię i nazwisko oraz nr uprawnień zawodowych kierownika prac
GN. 6540.162.2024	Starosta Powiatu Łosickiego		Marcin Sidur	Protokół weryfikacji Nr GN. 6540.162.2024, z dnia 12.03.2024r	Geodeta Uprawniony Michałyszew Kuzniak Dokumentacja MCBP Nr 3089

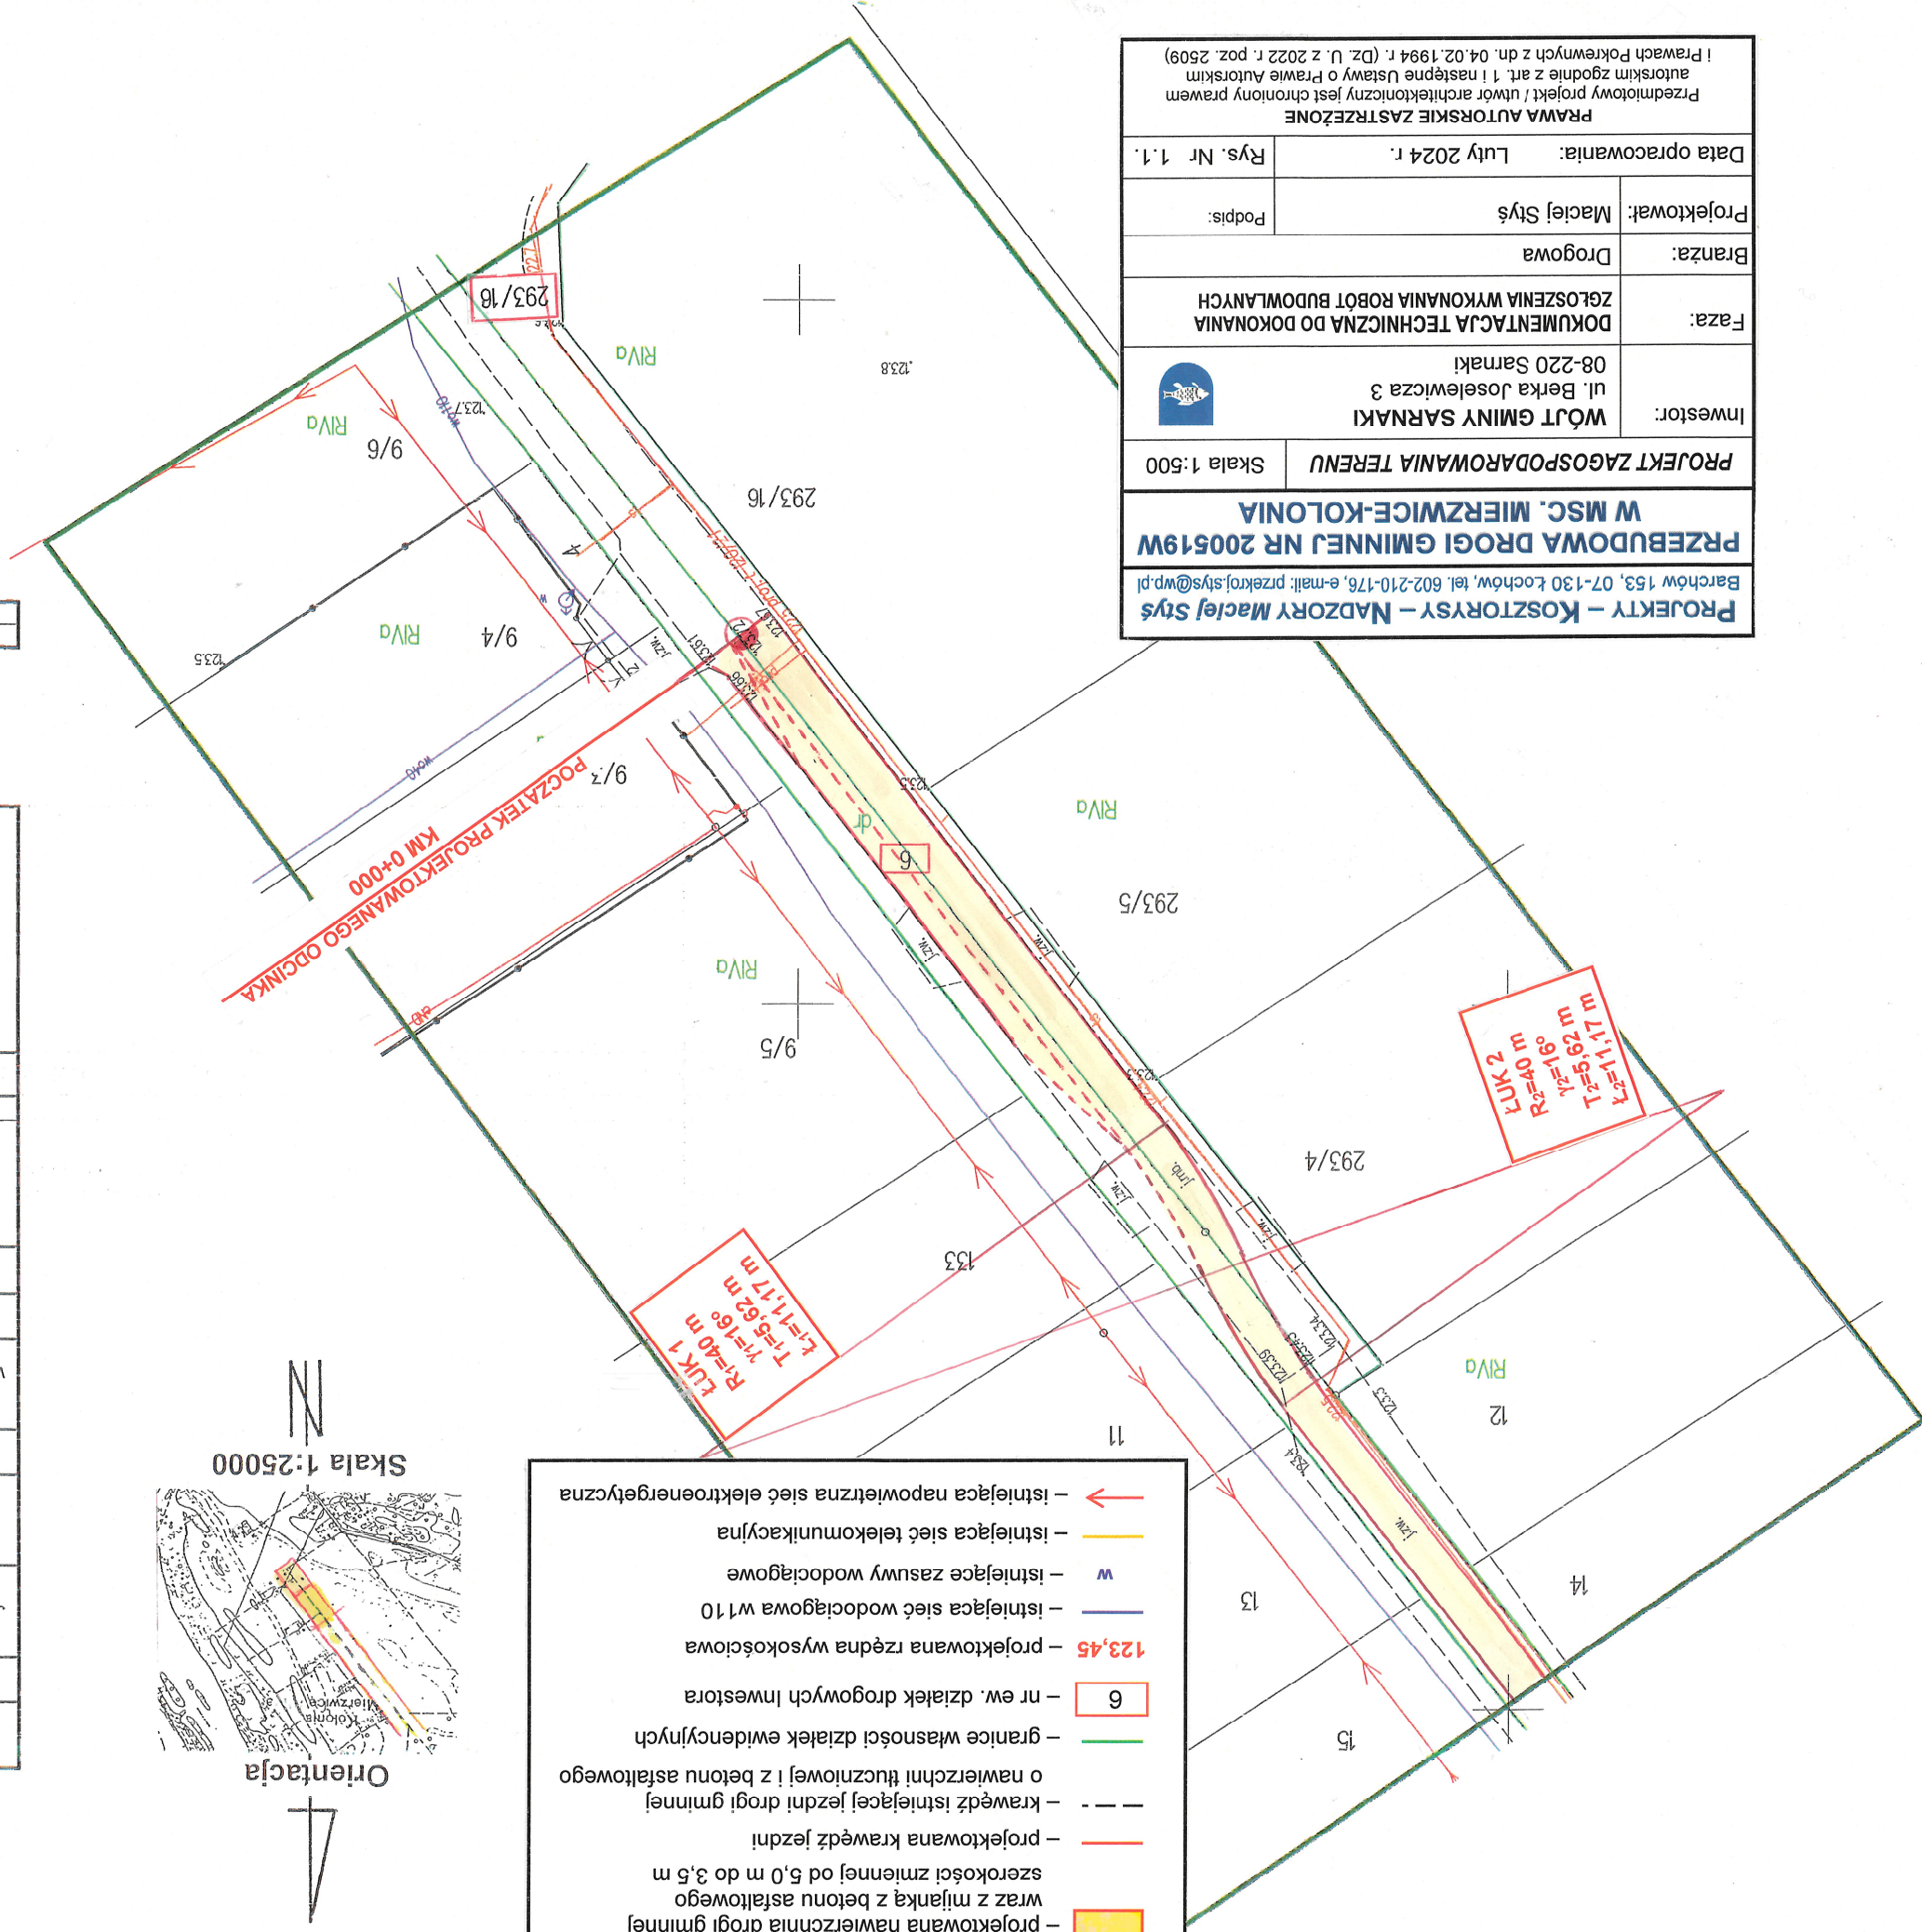

<b>PROJEKTY – KOSZTORYSY – NADZORY Maciej Stys</b> Barchów 153, 07-130 Łochów, tel. 602-210-176, e-mail: przekroj.stys@wp.pl	
<b>PRZEBUDOWA DROGI GMINNEJ NR 200519W</b> <b>W MSC. MIRZEWICE-KOLONIA</b>	
<b>PROJEKT ZAGOSPODAROWANIA TERENU</b> Skala 1:500	
Inwestor: WÓJT GMINY SARNAKI ul. Berka Joselewicza 3 08-220 Sarnaki	
Faza: DOKUMENTACJA TECHNICZNA DO DOKONANIA ZGŁOSZENIA WYKONANIA ROBÓT BUDOWLANYCH	Branża: Drogową
Projektował: Maciej Stys	Podpis:
Data opracowania: Luty 2024 r.	Rys. Nr 1.1.
<b>PRAWA AUTORSKIE ZASTRZEŻONE</b> Przedmiotowy projekt / utwor architektoniczny jest chroniony prawem autorskim zgodnie z art. 1 i następnie Ustawy o Prawie Autorskim (Prawach Pokrewnych z dn. 04.02.1994 r. (Dz. U. z 2022 r. poz. 2509)	