


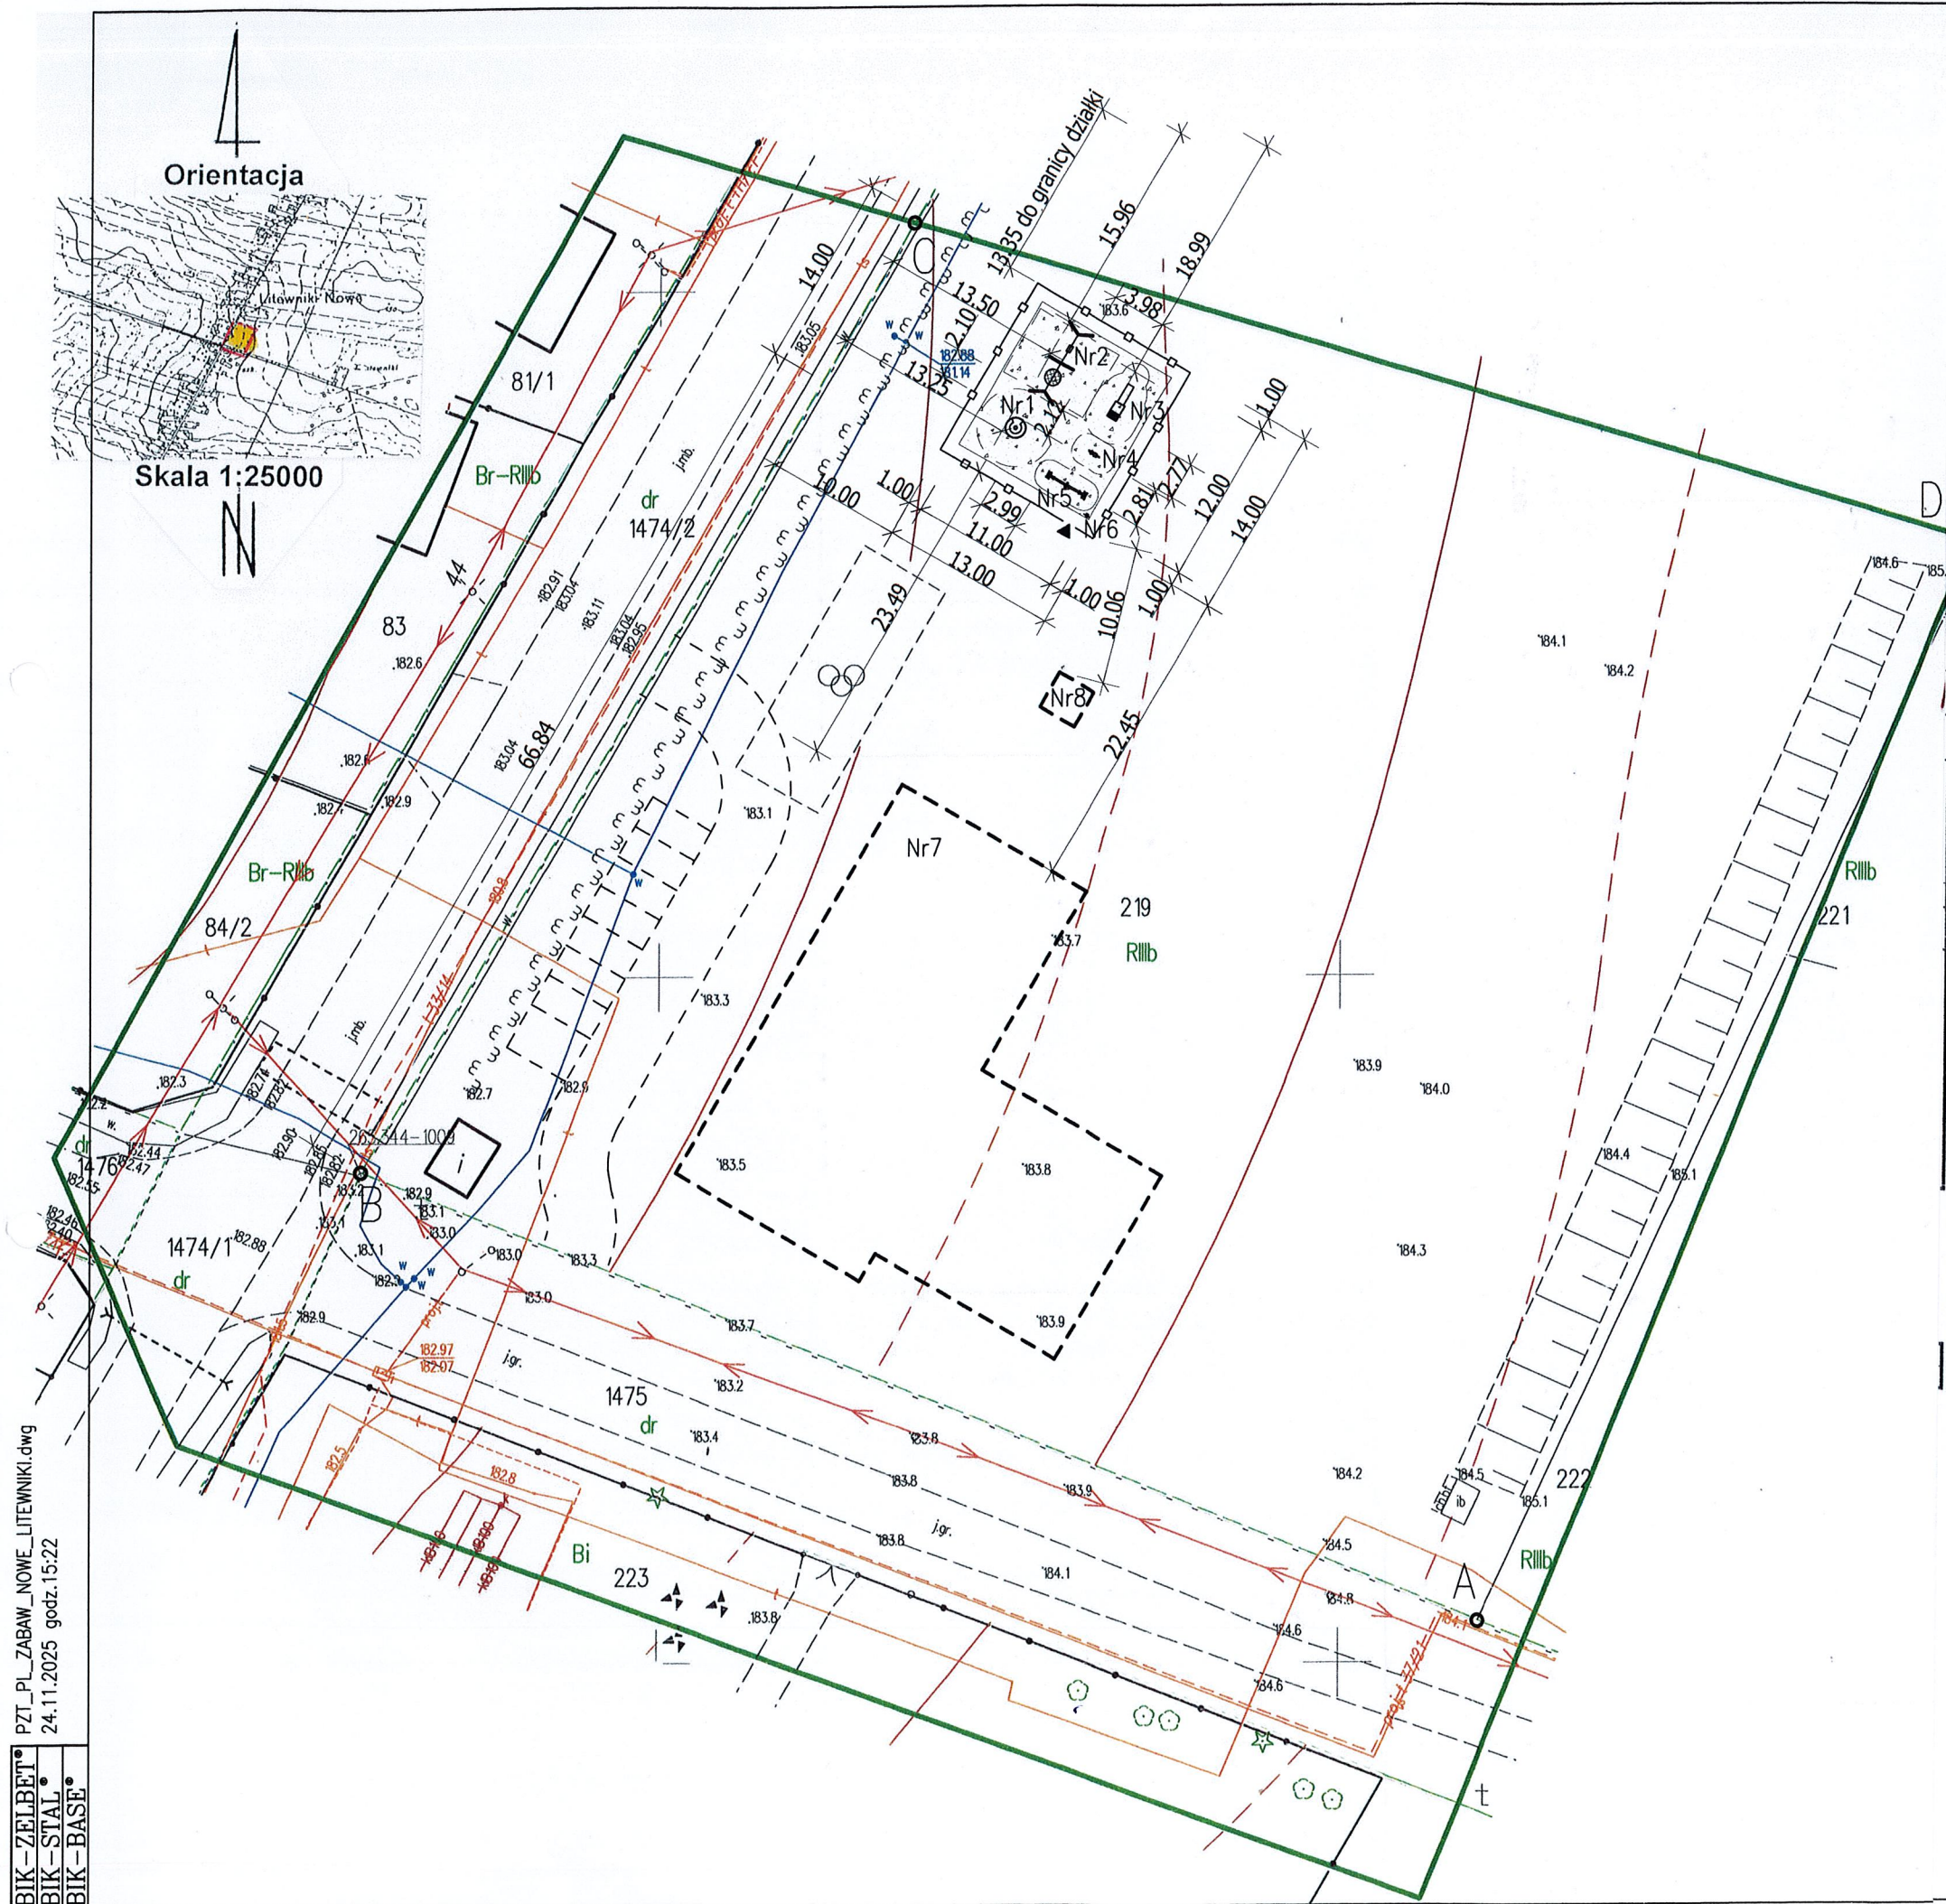

LEGENDA:

ABCD - OBSZAR OBJĘTY OPRACOWANIEM

DABC - GRANICE DZIAŁKI

CD - GRANICE OPRACOWANIA

NR1 KARUZELA

NR2 HUŚTAWKA WAHADŁOWA + BOCIANIE GNIAZDO

NR3 ZJEŹDŻALNIA

NR4 BUJAK SPRĘŻYNOWY

NR5 HUŚTAWKA WAŻKA

NR6 REGULAMIN

NAWIERZCHNIA BEZPIECZNA - PIASEK

OGRODZENIE

WEJŚCIE NA PLAC ZABAW - FURTKA

OBIEKTY PROJEKTOWANE ZGODNIE Z POZWOLENIEM NA BUDOWĘ

NR 8/2024 Z DN. 24.01.2024:

NR7 BUDYNEK CENTRUM OPIEKUŃCZO-MIESZKALNEGO

NR8 BEZODPŁYWOWY ZBIORNIK NA ŚCIEKI O POJ. 10 m<sup>3</sup>

PROJ. UTWARDZENIA I MIEJSCA PARKINGOWE

Jednostka projektowa:



Inwestor GMINA SARNAKI

Adres UL. BERKA JOSELEWICZA 3, 08-220 SARNAKI

Obiekt BUDOWA OBIEKTÓW MAŁEJ ARCHITEKTURY W CELU UTWORZENIA PLACU ZABAW

Adres NOWE LITEWNICKI, GM. SARNAKI, DZ. NR EW. 219

Arch.-Konstr. techn. bud. Z.Maciejuk 358/Wa/75

Arch.-Konstr. mgr inż. Michał Kruzel MAZ/0084/PBKb/25

Stadium PROJEKT ZAGOSPODAROWANIA TERENU

Branża ARCHITEKTURA/KONSTRUKCJA

Nazwa rysunku Data 11.2025

PROJEKT ZAGOSPODAROWANIA TERENU Skala 1:500

Nr rys. 6