

Skala 1:25000


Orientacja

MAPA DO CELÓW PROJEKTOWYCH

| | | |
|--|------------------|-----------------------------------|
| Oznaczenie kancelaryjne zgłoszenia pracy geodezyjnej | | GRN.6640.140.2024 |
| MIEJSCOWOŚĆ: | | MIERZWICE KOLONIA |
| Identyfikator: | | 141005_2 |
| Nazwa: | | Samaki |
| Identyfikator: | | 0021 |
| Nazwa: | | Mierzwice Kolonia |
| SKALA MAPY: | | 1:500 |
| Układ współrzędnych: | projekcyjnych | 8-2000 |
| | wysokobłędowych: | PL-ETRF2007-AM |
| Arkusz mapy zasiedlonej: | | 8-176.12.06.2.1 i 8-176.12.06.2.3 |
| Oznaczenie granic obszaru aktywności: | | |
| Czynności i informacje: | | |
| Zobowiązany w granicach projektowanej inwestycji: | | |
| Zobowiązany w granicach projektowanej inwestycji: | | |
| Data opracowania mapy: | | 05.03.2024 r. |
| Usługi Geodezyjne «POMIAR» | | |
| ul. I-go Maja 2, 08-200 Łosice | | |
| NIP 496-018-20-54, REG. 142505253 | | |
| tel. 697 504 363 | | |
| Geodeza Uprawniony | | |
| Marcin Sidiu | | |
| Miejsce Kuzmów | | |
| 05.03.2024 | | |
| Pozostałe i inne, niezadeklarowane, nieopracowane | | |
| Pozostałe i inne, niezadeklarowane, nieopracowane | | |
| Pozostałe i inne, niezadeklarowane, nieopracowane | | |

| | |
|--------|-------------|
| Wzrost | 205,22,2007 |
| Wzrost | 205,22,2007 |
| Wzrost | 205,22,2007 |

| | | |
|---|--------------------|-------------------|
| Podpisano, za niniejszy dokument, zobowiązany w wyniku prac geodezyjnych i kadastrowych, do podania informacji o wszelkich zmianach, które miałyby miejsce w czasie trwania prac geodezyjnych i kadastrowych. | Geodeza Uprawniony | GRN.6640.140.2024 |
| Organ aktywny geodezyjny, który otrzymał zgłoszenie | Stefan | GRN.6640.140.2024 |
| Wykonawca prac geodezyjnych | Marcin Sidiu | GRN.6640.140.2024 |
| Wzrost | 205,22,2007 | 205,22,2007 |
| Wzrost | 205,22,2007 | 205,22,2007 |
| Wzrost | 205,22,2007 | 205,22,2007 |

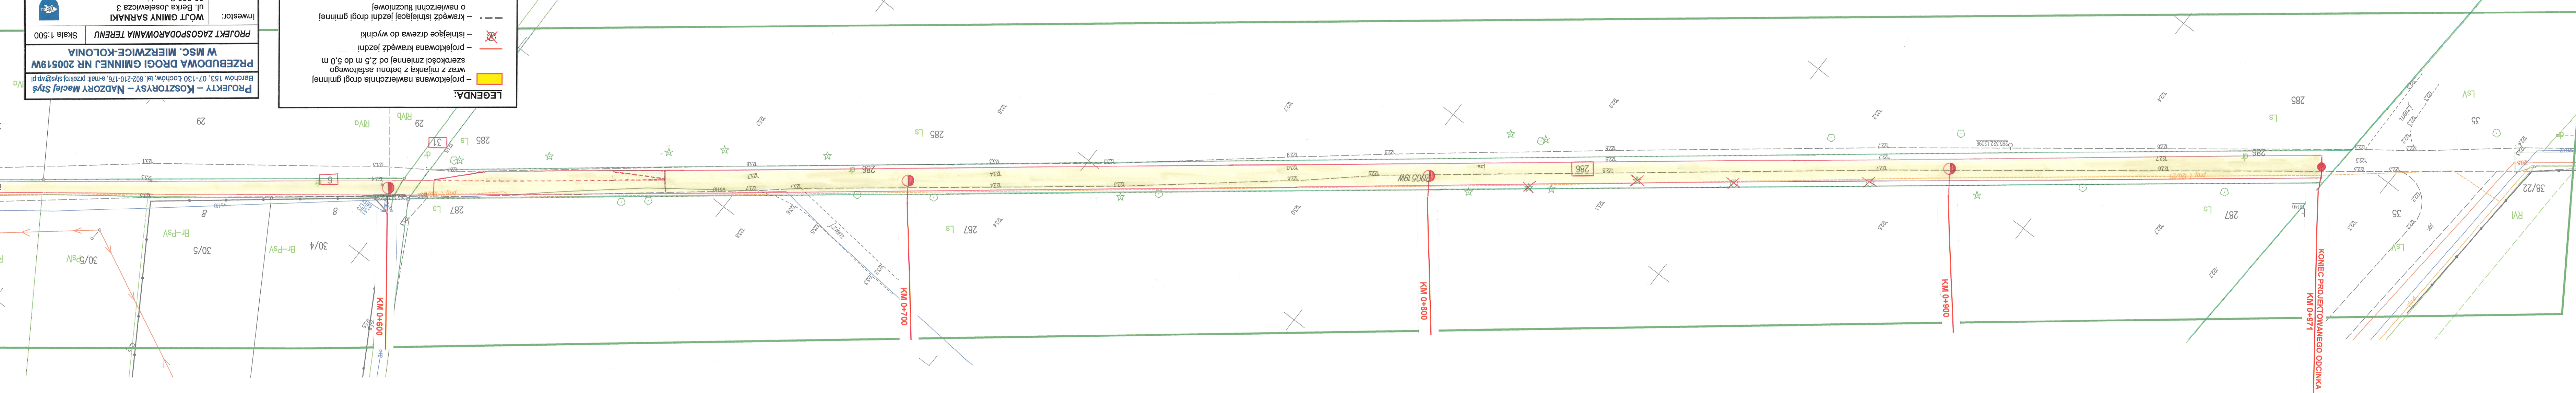

| | |
|----------|--|
| LEGENDA: | |
| — | projektowana nawierzchnia drogi gminnej wraz z mianką z betonem asfaltowym |
| — | szerszości zmniejszanej od 2,5 m do 5,0 m |
| — | projektowana krawężnik jezdni |
| — | istniejące drzewa do wycinki |
| — | kręgi istniejącej jezdni drogi gminnej o nawierzchni tłuczniowej |
| — | graniczność działek ewidencyjnych |
| — | nr ew. działek drogowych inwestora |
| — | projektowana rzędna wysokościowa |
| — | istniejąca sieć wodociągowa w1 10 |
| — | istniejące zasuw wodociągowe |
| — | istniejąca sieć telekomunikacyjna |
| — | projektowana sieć telekomunikacyjna |
| — | istniejąca napowietrzna sieć elektroenergetyczna |

| | |
|---|--|
| PRZEBUDOWA DRUGI GMINNEJ NR 200519W W M.C. MIERZWICE-KOLONIA | |
| PROJEKT ZAGOSPODAROWANIA TERENU | |
| Skala 1:500 | |
| Inwestor: | |
| WÓJT GMINY SARNAKI | |
| ul. Berka Joselewicza 3 | |
| 08-220 Samaki | |
| Faza: | |
| DOKUMENTACJA TECHNICZNA DO DOKONANIA ZGŁOSZENIA WYKONANIA ROBÓT BUDOWLANYCH | |
| Branża: | |
| Drogi | |
| Projektował: | |
| Maciej Syś | |
| Podpis: | |
| Rys. Nr 1.3. | |
| Data opracowania: | |
| Luty 2024 r. | |
| PRAWA AUTORSKIE ZASTRZEŻONE | |
| Przedmiotowy projekt / Umowa architektoniczna jest chroniona prawem autorskim zgodnie z art. 1 i następnymi Ustawy o Prawie Autorskim i Prawach Pokrewnych z dn. 04.02.1994 r. (Dz. U. z 2022 r. poz. 2509) | |