


obręb SARNAKI


ZAŁĄCZNIK NR 15

do Uchwały Nr LXVII/368/2023
RADY GMINY SARNAKI
z dnia 20 września 2023 r.

skala 1:10 000

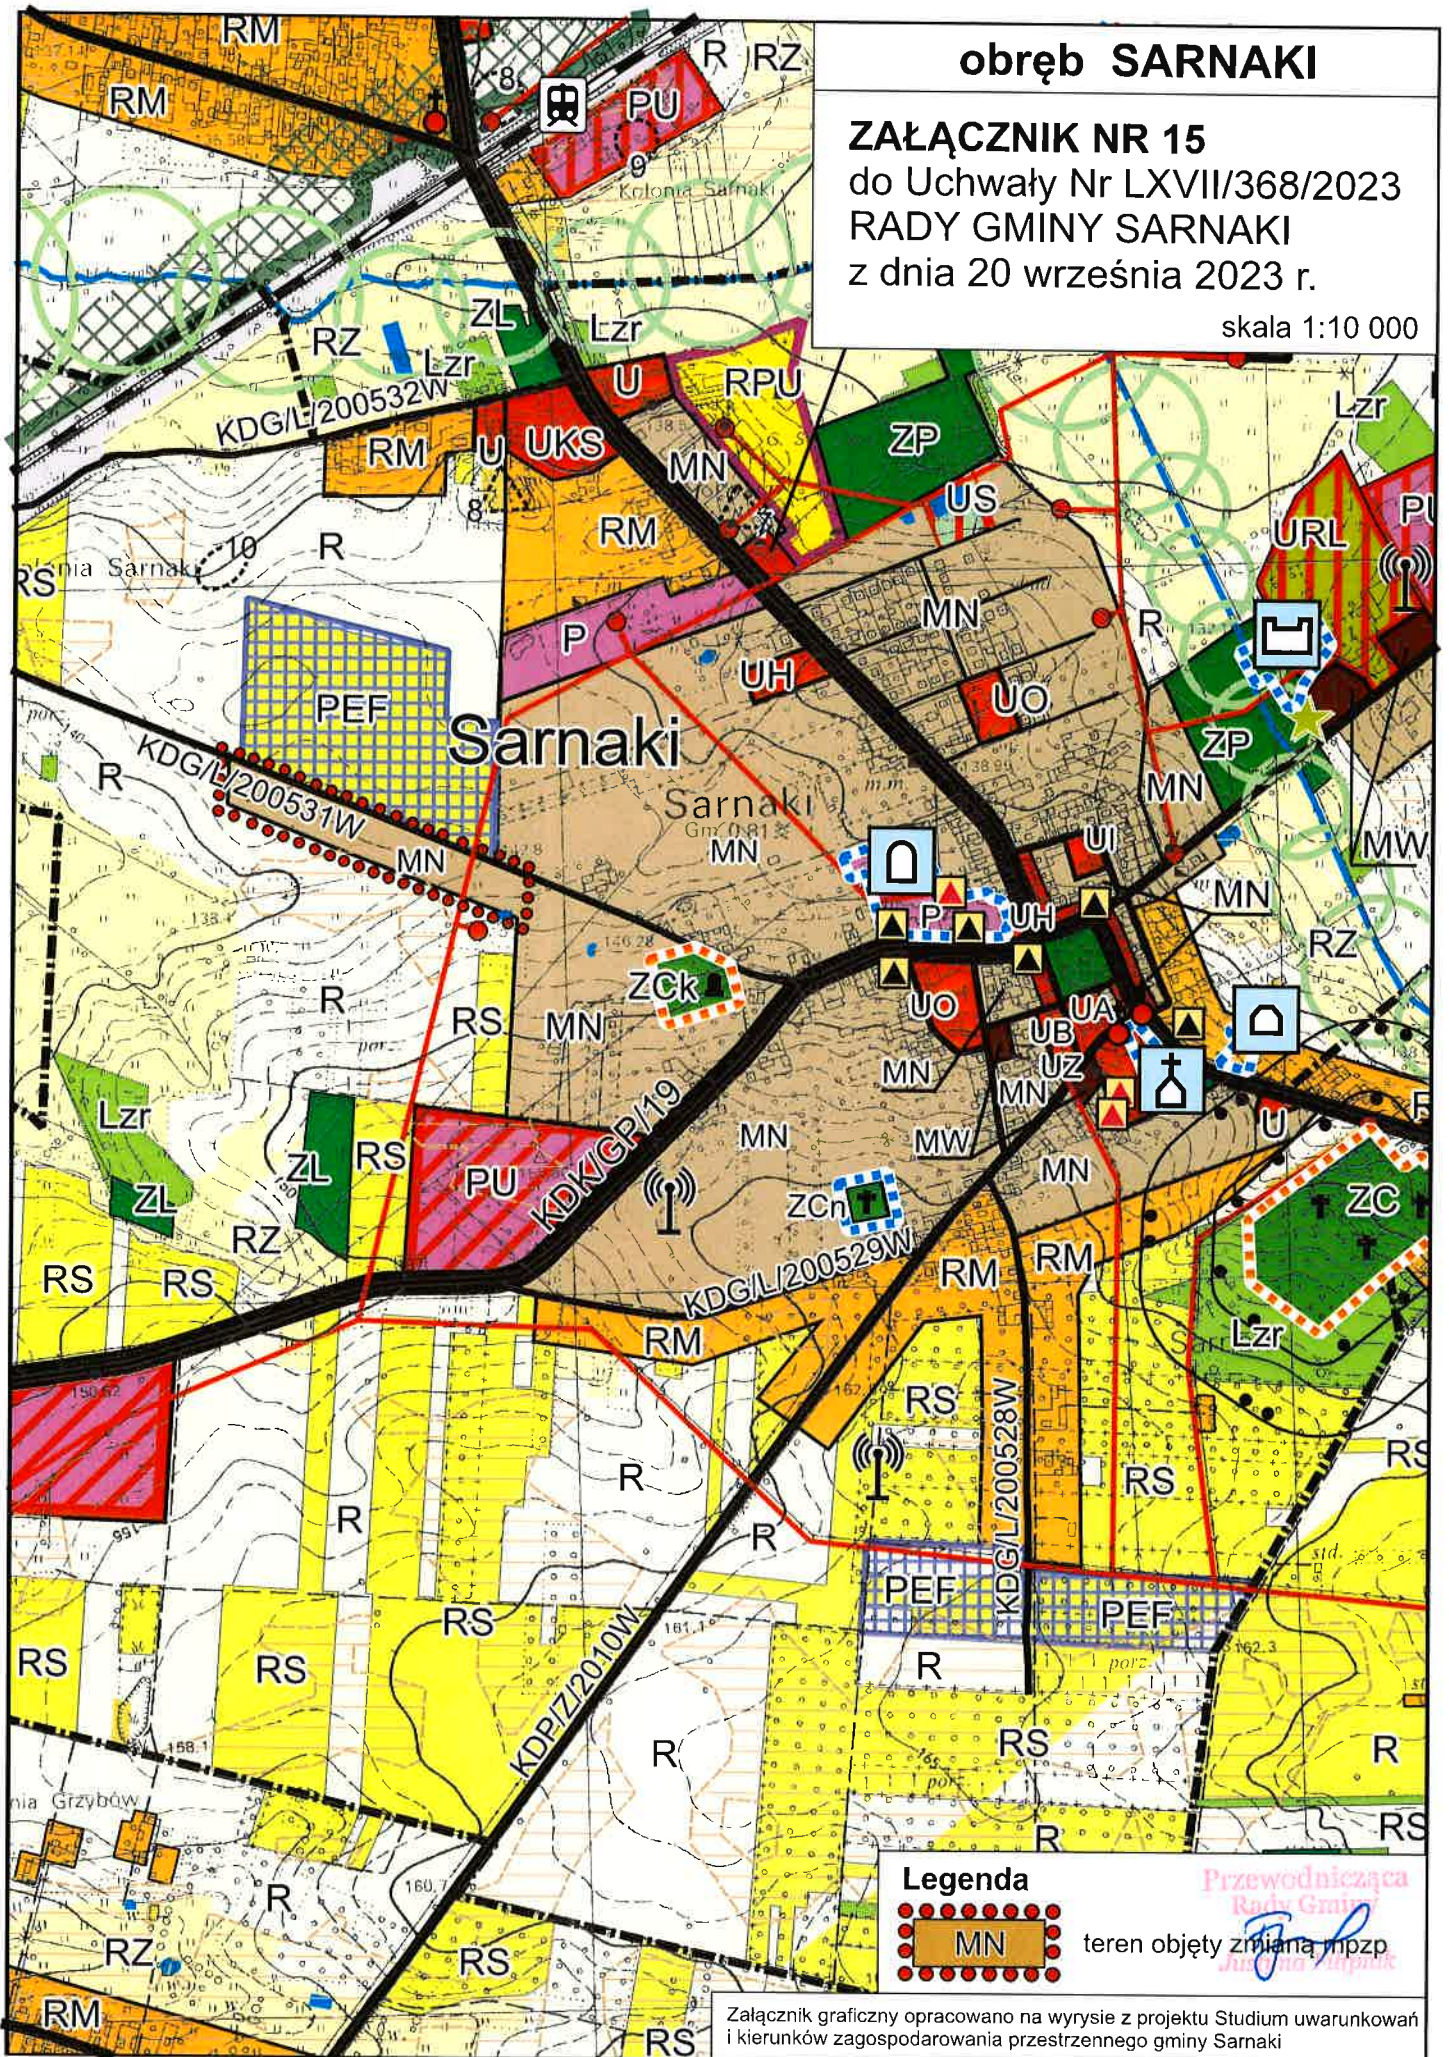

Legenda

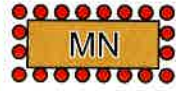

teren objęty zmianą mpzp

Przewodnicząca
Rady Gminy
Julia Szlachetka

Załącznik graficzny opracowano na wyrysie z projektu Studium uwarunkowań i kierunków zagospodarowania przestrzennego gminy Sarnaki