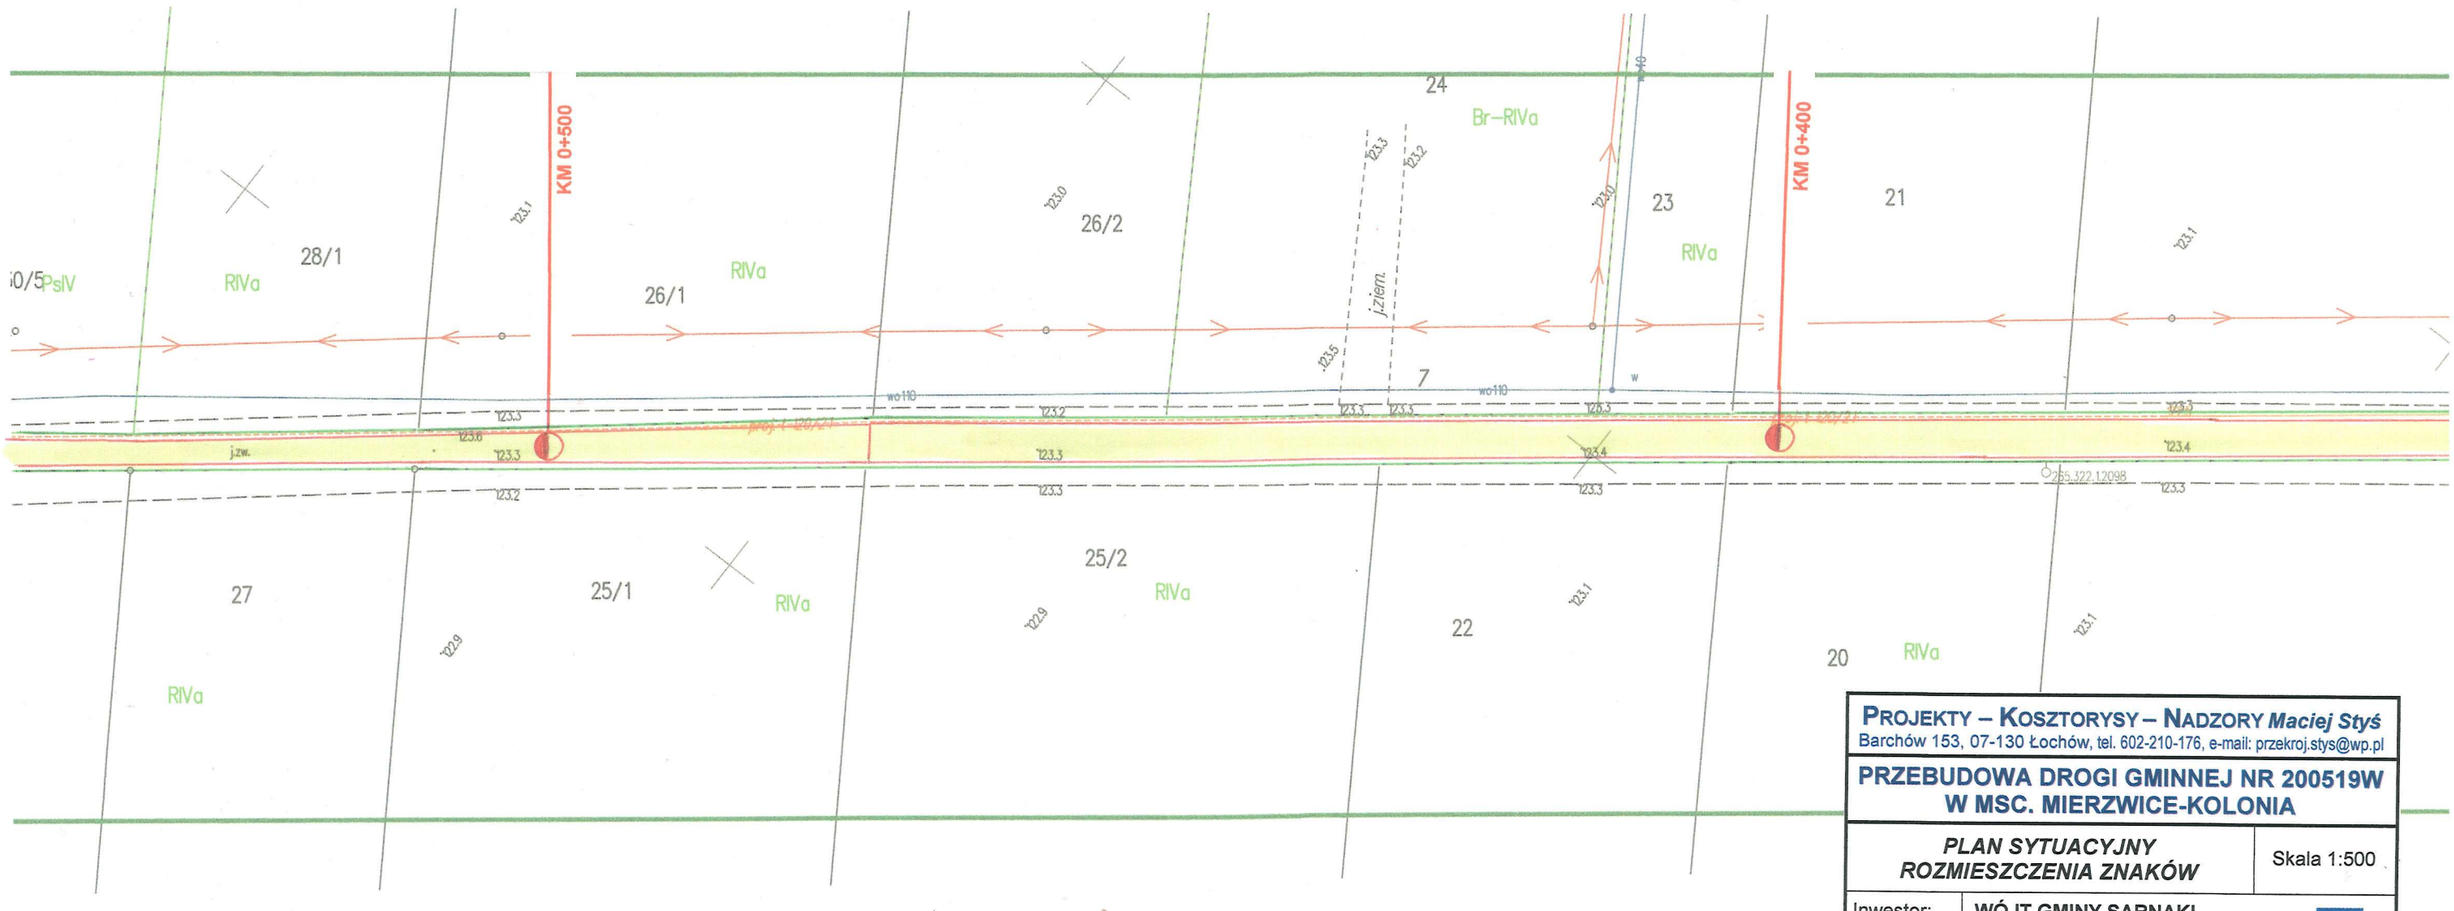

PROJEKTY – KOSZTORYSY – NADZORY *Maciej Styś*
Barchów 153, 07-130 Łochów, tel. 602-210-176, e-mail: przekroj.stys@wp.pl

PRZEBUDOWA DROGI GMINNEJ NR 200519W W MSC. MIERZWICE-KOLONIA

PLAN SYTUACYJNY ROZMIESZCZENIA ZNAKÓW		Skala 1:500
Inwestor:	**WÓJT GMINY SARNAKI** ul. Berka Joselewicza 3 08-220 Sarnaki	
Faza:	**PROJEKT STAŁEJ ORGANIZACJI RUCHU**	
Branża:	Drogowa / Inżynieria Ruchu	
Projektował:	Maciej Styś	Podpis:
Data opracowania:	Luty 2024 r.	Rys. Nr 2.3.

PRAWA AUTORSKIE ZASTRZEŻONE
Przedmiotowy projekt / utwór architektoniczny jest chroniony prawem autorskim zgodnie z art. 1 i następne Ustawy o Prawie Autorskim i Prawach Pokrewnych z dn. 04.02.1994 r. (Dz. U. z 2022 r. poz. 2509)