



GN.6727.105.2024


Sarnaki, dnia 2024-05-15

WYRYS Z MIEJSCOWEGO PLANU ZAGOSPODAROWANIA PRZESTRZENNEGO

Wyrys z: X/53/2003 z dnia 2003-12-03 dla działki nr 8/75, 8/74, 8/76, 8/77 SARNAKI

Skala 1:2000

Rysunek dla: X/53/2003, działka 141005_2.0029.8/75, 141005_2.0029.8/74, 141005_2.0029.8/76, 141005_2.0029.8/77

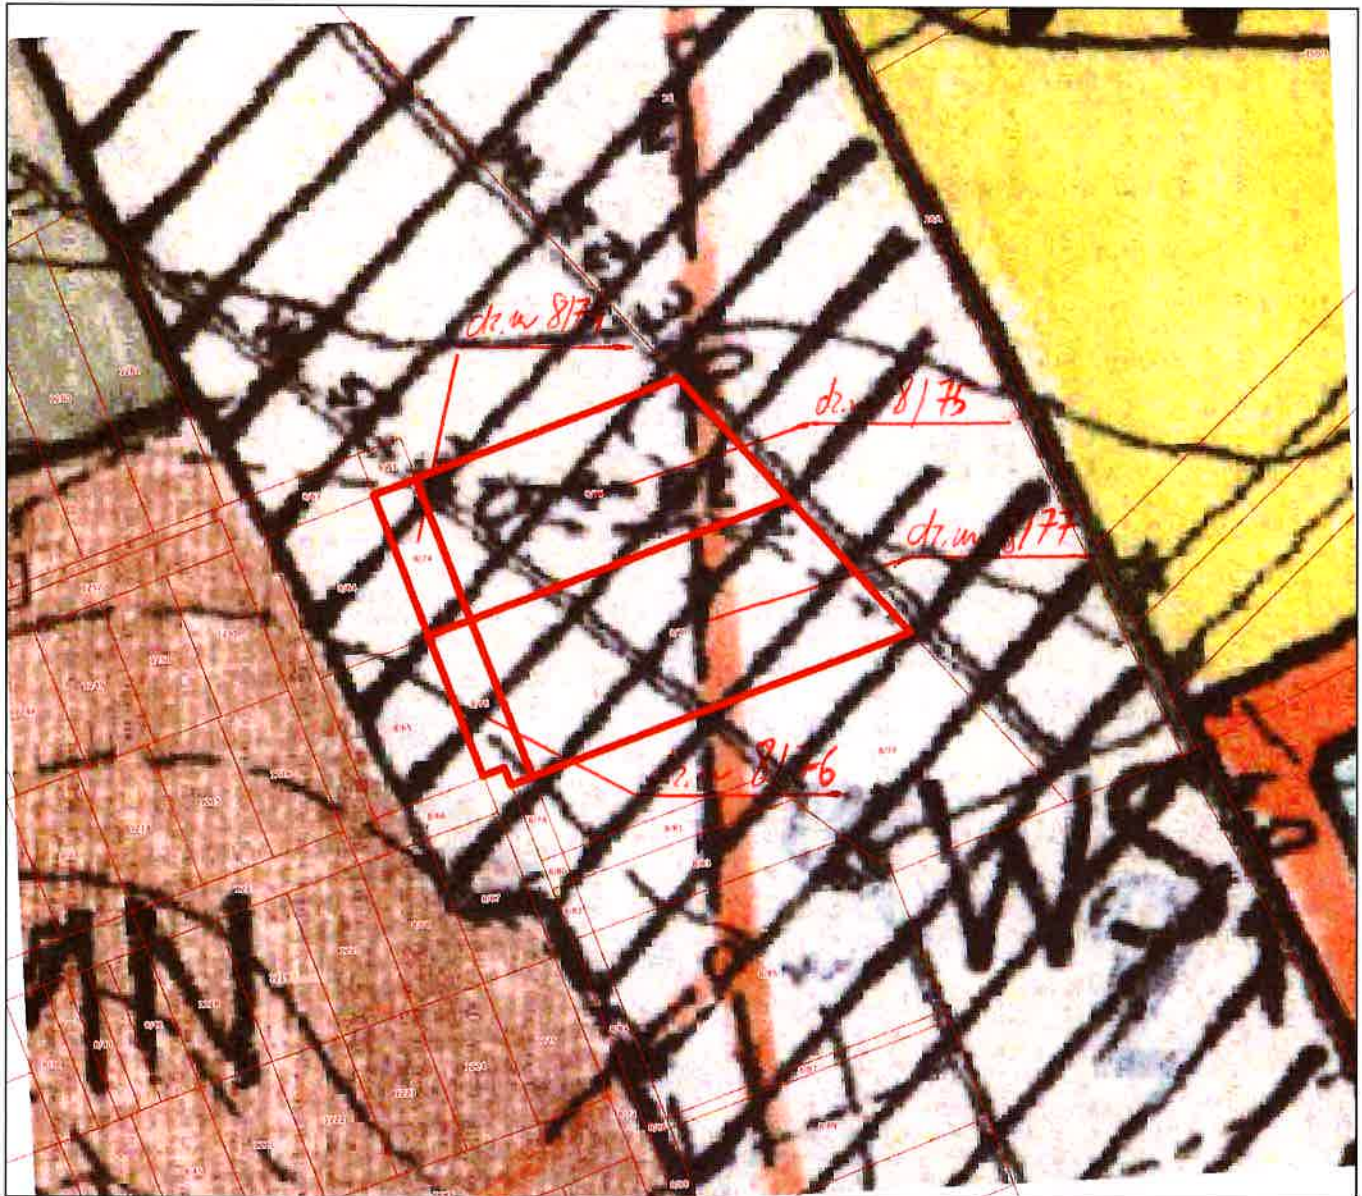

Skala 1:2000



Za zgodność z oryginałem

Sarnaki, dnia 15. MAJ 2024
Stron 1-2

WÓJT
mgr Grzegorz Arasymowicz

Załącznik nr 3