


MAPA Z PROJEKTEM SC

SI

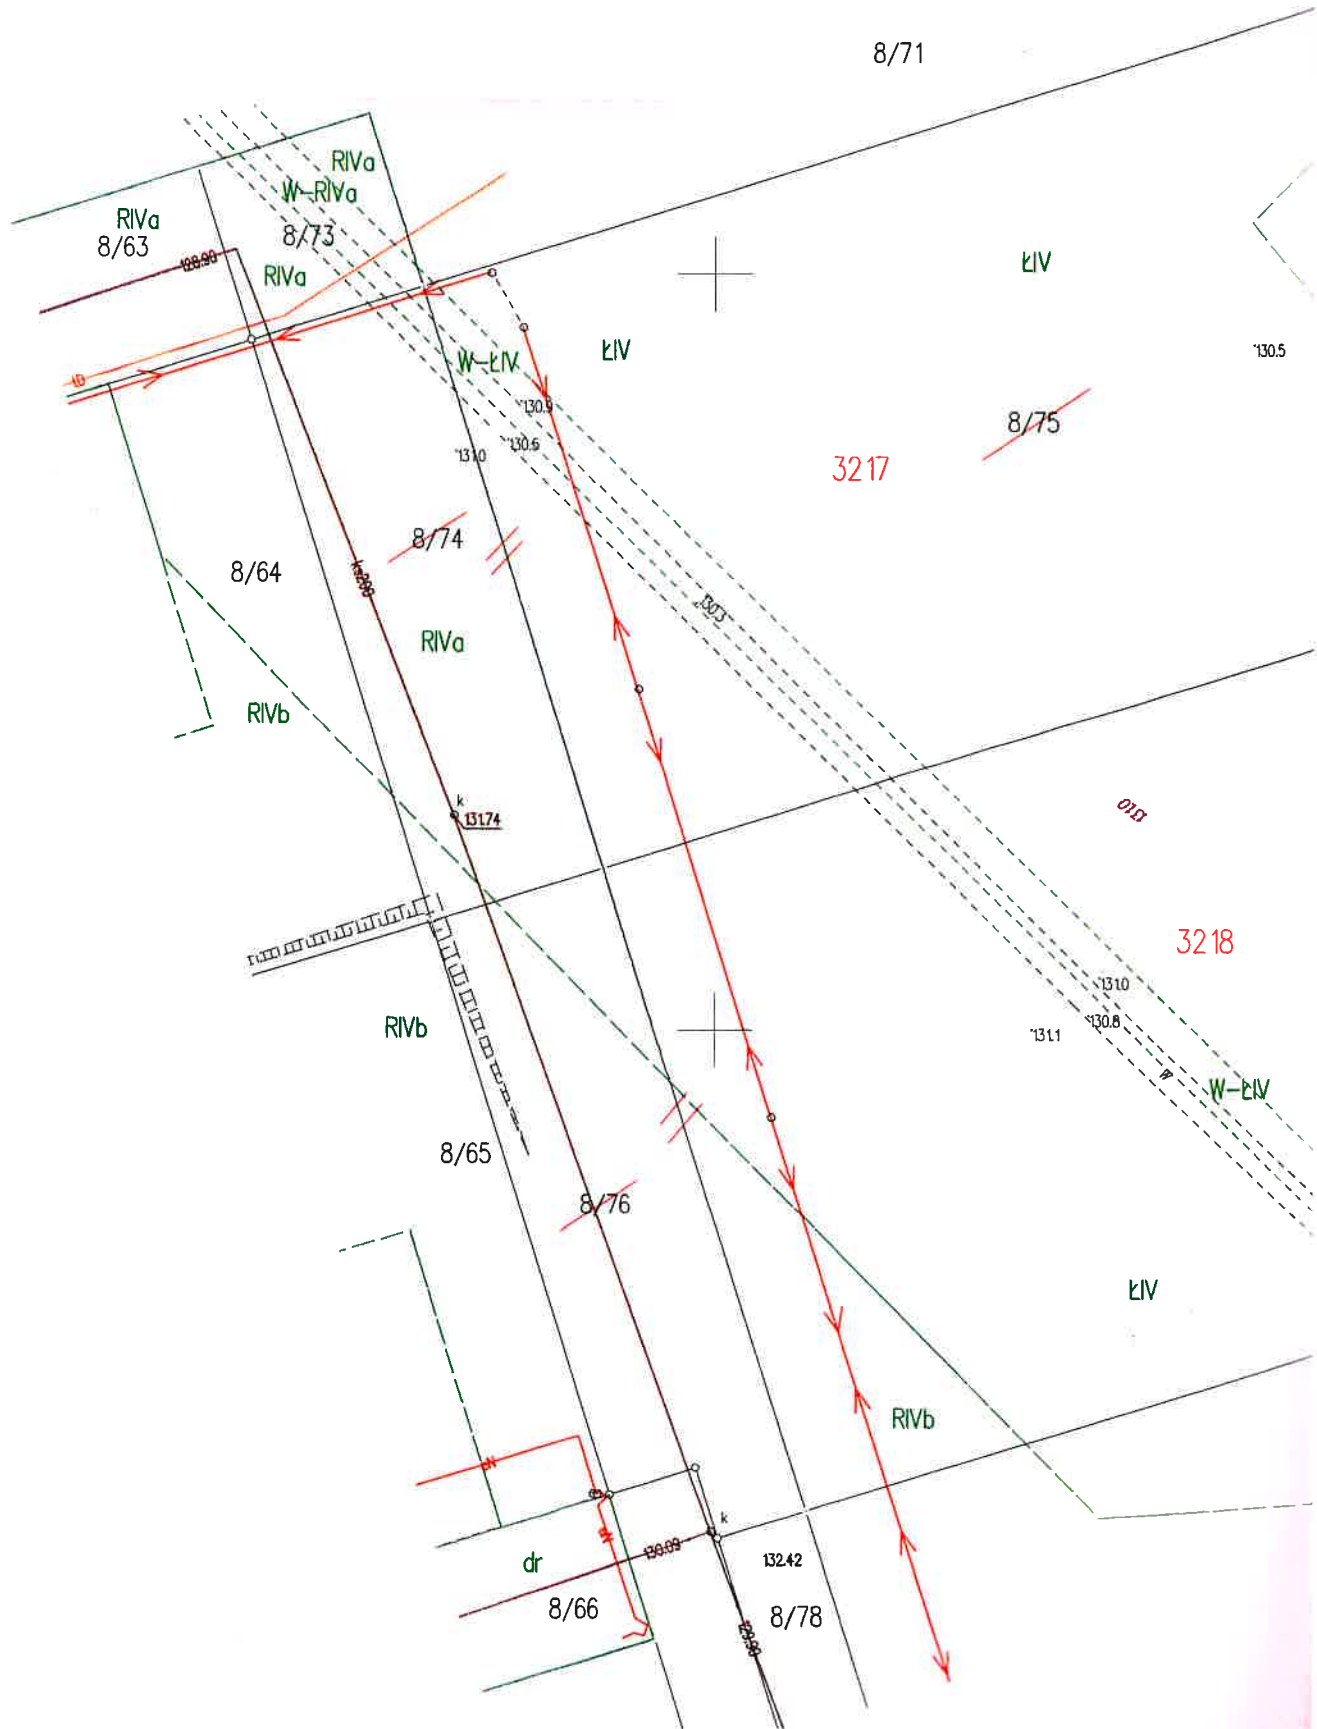


WYKRES PLANOWY DZIAŁEK Nr 8/74, 8/75, 8/76 i 8/77

SKALA 1:500

Usługi Geodezyjne »POMIAR«
Marcin Sidun
ul. 1-go Maja 2, 08-200 Łosice
NIP 496-018-20-54, REG. 142505253
tel. 697 504 365

Jednostka ewidencyjna: 141005_2 Sarnaki
Obręb: 0029 SARNAKI

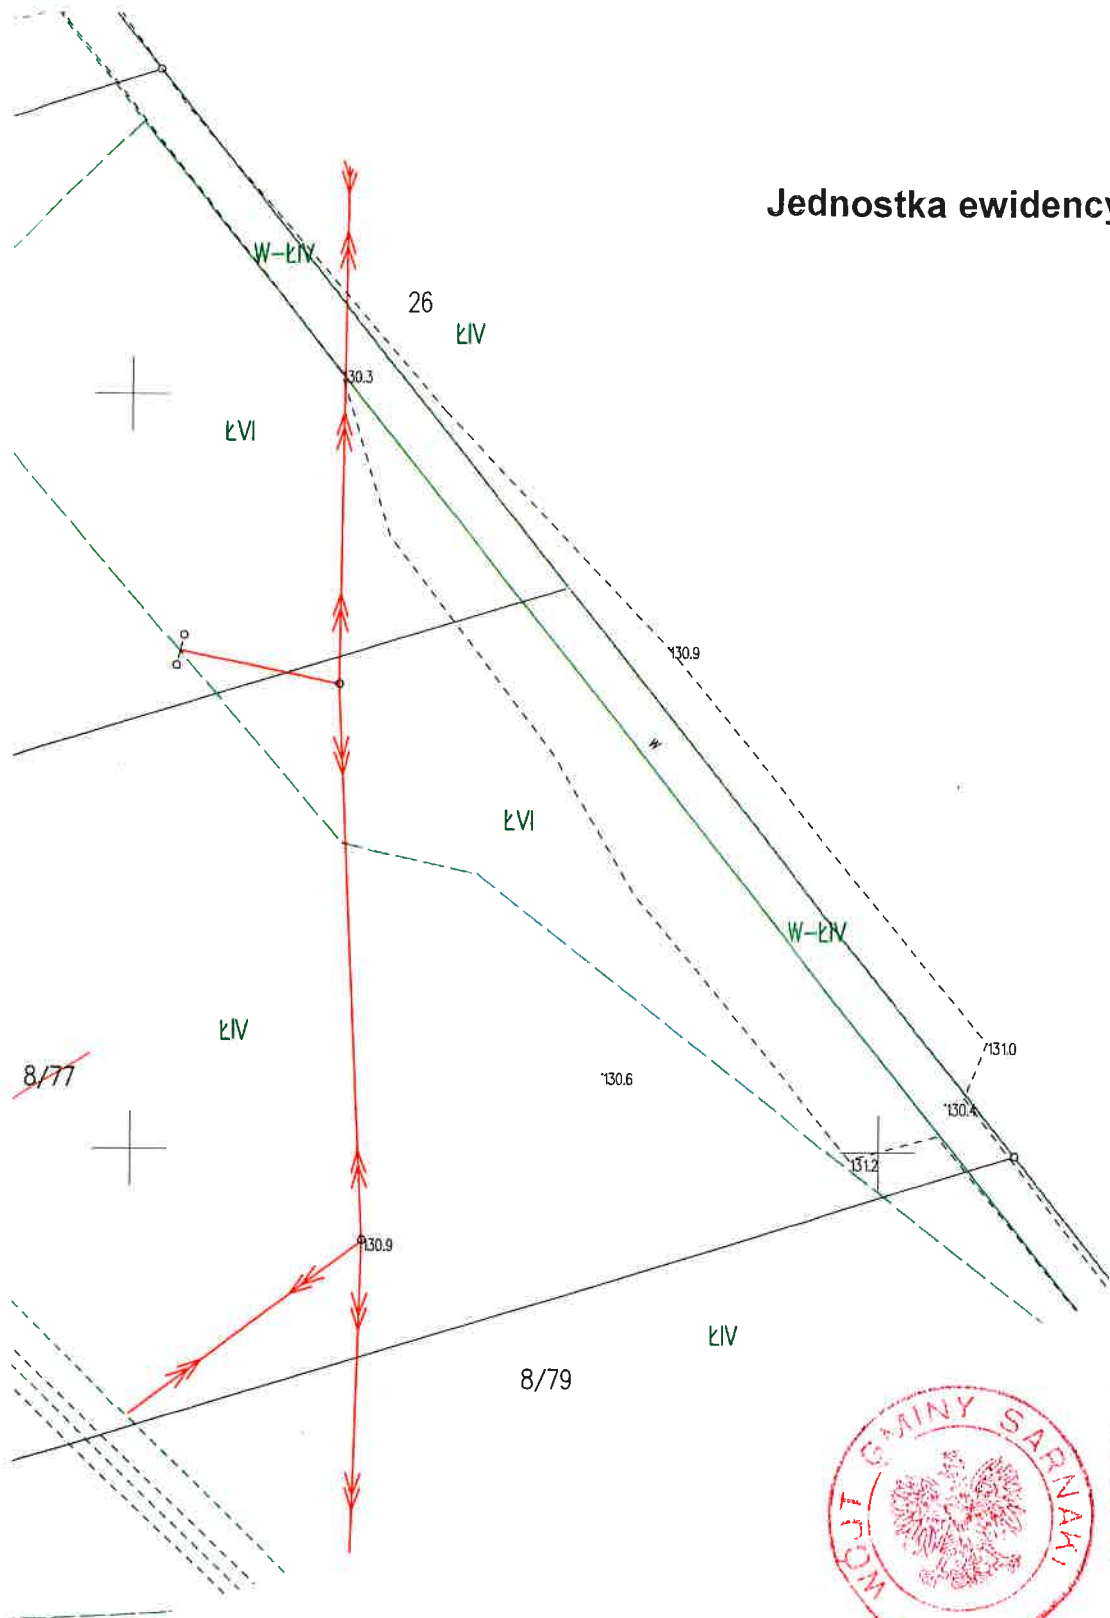

Geodeta Uprawniony
Mieczysław Kuzmuk
Pozwolenie MGPIB Nr 3889

WÓJT

mgr Grzegorz Arasymowicz



Za zgodność z oryginałem

Sarnaki, dnia 13 CZE. 2024

Załącznik nr 2