

KOSZTORYS INWESTORSKI

Spis zawartości:

1. Założenia kosztorysowe	str. 2
2. Przedmiar robót	str. 3
3. Kosztorys inwestorski	str. 4
4. Zestawienie kosztów	str. 5
5. Wrys z mapy zasadniczej 1:1000	ark. 6
6. Uprawnienia budowlane (kopia)	ark. 7
7. Zaświadczenie o przynależności do PIIB	ark. 8

Sarnaki, luty 2023


KOSZTORYS INWESTORSKI **na przebudowę ogrodzenia cmentarza** **parafialnego w Sarnakach**

ZAŁOŻENIA KOSZTORYSOWE

1. Przedmiar robót:

Wykonano z natury oraz porównano z wypisem z mapy zasadniczej (arkusz 8.175.11.08.4) Obręb 0007 Chybów oraz (8.17511.09.3) obręb 0029 Sarnaki w skali 1 : 1000

- 2. Normy kosztorysowe z Katalogów Nakładów Rzeczowych KNR- 2-02; KNR 2-01; 4-01.**
- 3. Przebudowa ogrodzenia istniejącego – kalkulacja własna**
- 4. Stawki robocizny – 25 zł/roboczogodzinę**
- 5. Ceny materiałów wg obowiązujących cen rynkowych**
- 6. Stawki jednostkowe pracy sprzętu wg aktualnych cen rynkowych**
- 7. Koszty pośrednie do Robocizny i Sprzętu – 60 %.**
- 8. Współczynnik na roboty nieprzewidziane i ryzyko inflacyjne – 10 %**

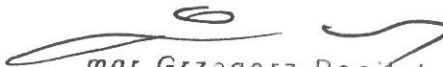
mgr Grzegorz Daniluk
upr. bud. 307/Wa/72

Kosztorys sporządził: Grzegorz Daniluk
Mierzvice Stare 14
upr. Bud. nr 307/Wa/72
Zaświadczenie o numerze weryfikacyjnym PIIB
nr: MAZ-LP5-HE1-14K

Przedmiar Robót

1. Rozbiórka starego ogrodzenia prefabrykowanego z elementami murowanymi (słupki)
 - strona wschodnia – 80 m
 - strona południowa – 150 m
 - razem : $80 + 150 = 230$ m
 - $230 \times 0,90 \times 15 \text{ cm} = 31,05 \text{ m}^3$
2. Wywiezieniu gruzu z rozbiórki samochodem samowyładowczym na odległość do 10 km.
Obmiar jak wyżej = $31,05 \text{ m}^3$
3. Wykonanie wykopu pod fundament w gruncie kat. II – III szer 0,5 m gł. 0,7 m
 - $230 \times 0,5 \times 0,7 \text{ m} = 80,5 \text{ m}^3$
4. Fundament z betonu B-20 w wykopie pod konstrukcję z kamienia ciosanego
 - $230 \times 0,5 \times 0,8 \text{ m} = 92,0 \text{ m}^3$
5. Wykonanie ogrodzenia murowanego z kamienia ciosanego i polnego grubości 50 cm i wysokości 90 cm, wraz ze spoinowaniem
 - $230 \times 0,5 \times 0,9 \text{ m} = 103,5 \text{ m}^3$
6. Wykonanie betonowej czapki wieńczącej grubości 5 cm, szerokości 60 cm
 - $230 \text{ m} \times 0,05 \text{ m} \times 0,6 \text{ m} = 6,9 \text{ m}^3$
7. Przebudowa istniejącego parkanu polegająca na rozbiórce czapki, parkanu z kamienia, oczyszczenie kamienia, uzupełnieniu ubytków, usunięciu i wywóz gruzu z rozbiórek. Odbudowanie parkanu z wykorzystaniem kamienia z odzysku.
130 m

KOPIA MAPY ZASADNICZEJ

Skala: 1:1000

Arkusze: 8.175.11.08.4

8.175.11.09.3



Obręb: **0007 Chybów**


0029 Sarnaki

Jednostka ewidencyjna : 141005_2 Sarnaki

Licencja nr GKN.6642.120.2023_1410_CL1

Nazwa projektu przebudowy parkanów i karcznię w zabud. gminnej i karcznię w zabud. gminnej	STAROSTA EWA ATULOS CHYBÓW ul. Niezłomna 6 08-200 Chybów
Identyfikator zadania i numeracja zasobu	P.14.0 2015_566
Nazwa materiału zasobu	<i>mapa zasadnicza</i>
Data wykonania kopii materiału zasobu	2023 -02- 20
Instal. wykonawca i podmiot wykonujący prace	Z up. S. MROTY ul. Niezłomna 6 08-200 Chybów
Instal. wykonawca i podmiot wykonujący prace	Z-ca Kierownika Biurowo-Geodezji ul. Niezłomna 6 08-200 Chybów

-  *Nowy parkan kamienny*
-  *Parkan do przebudowy*

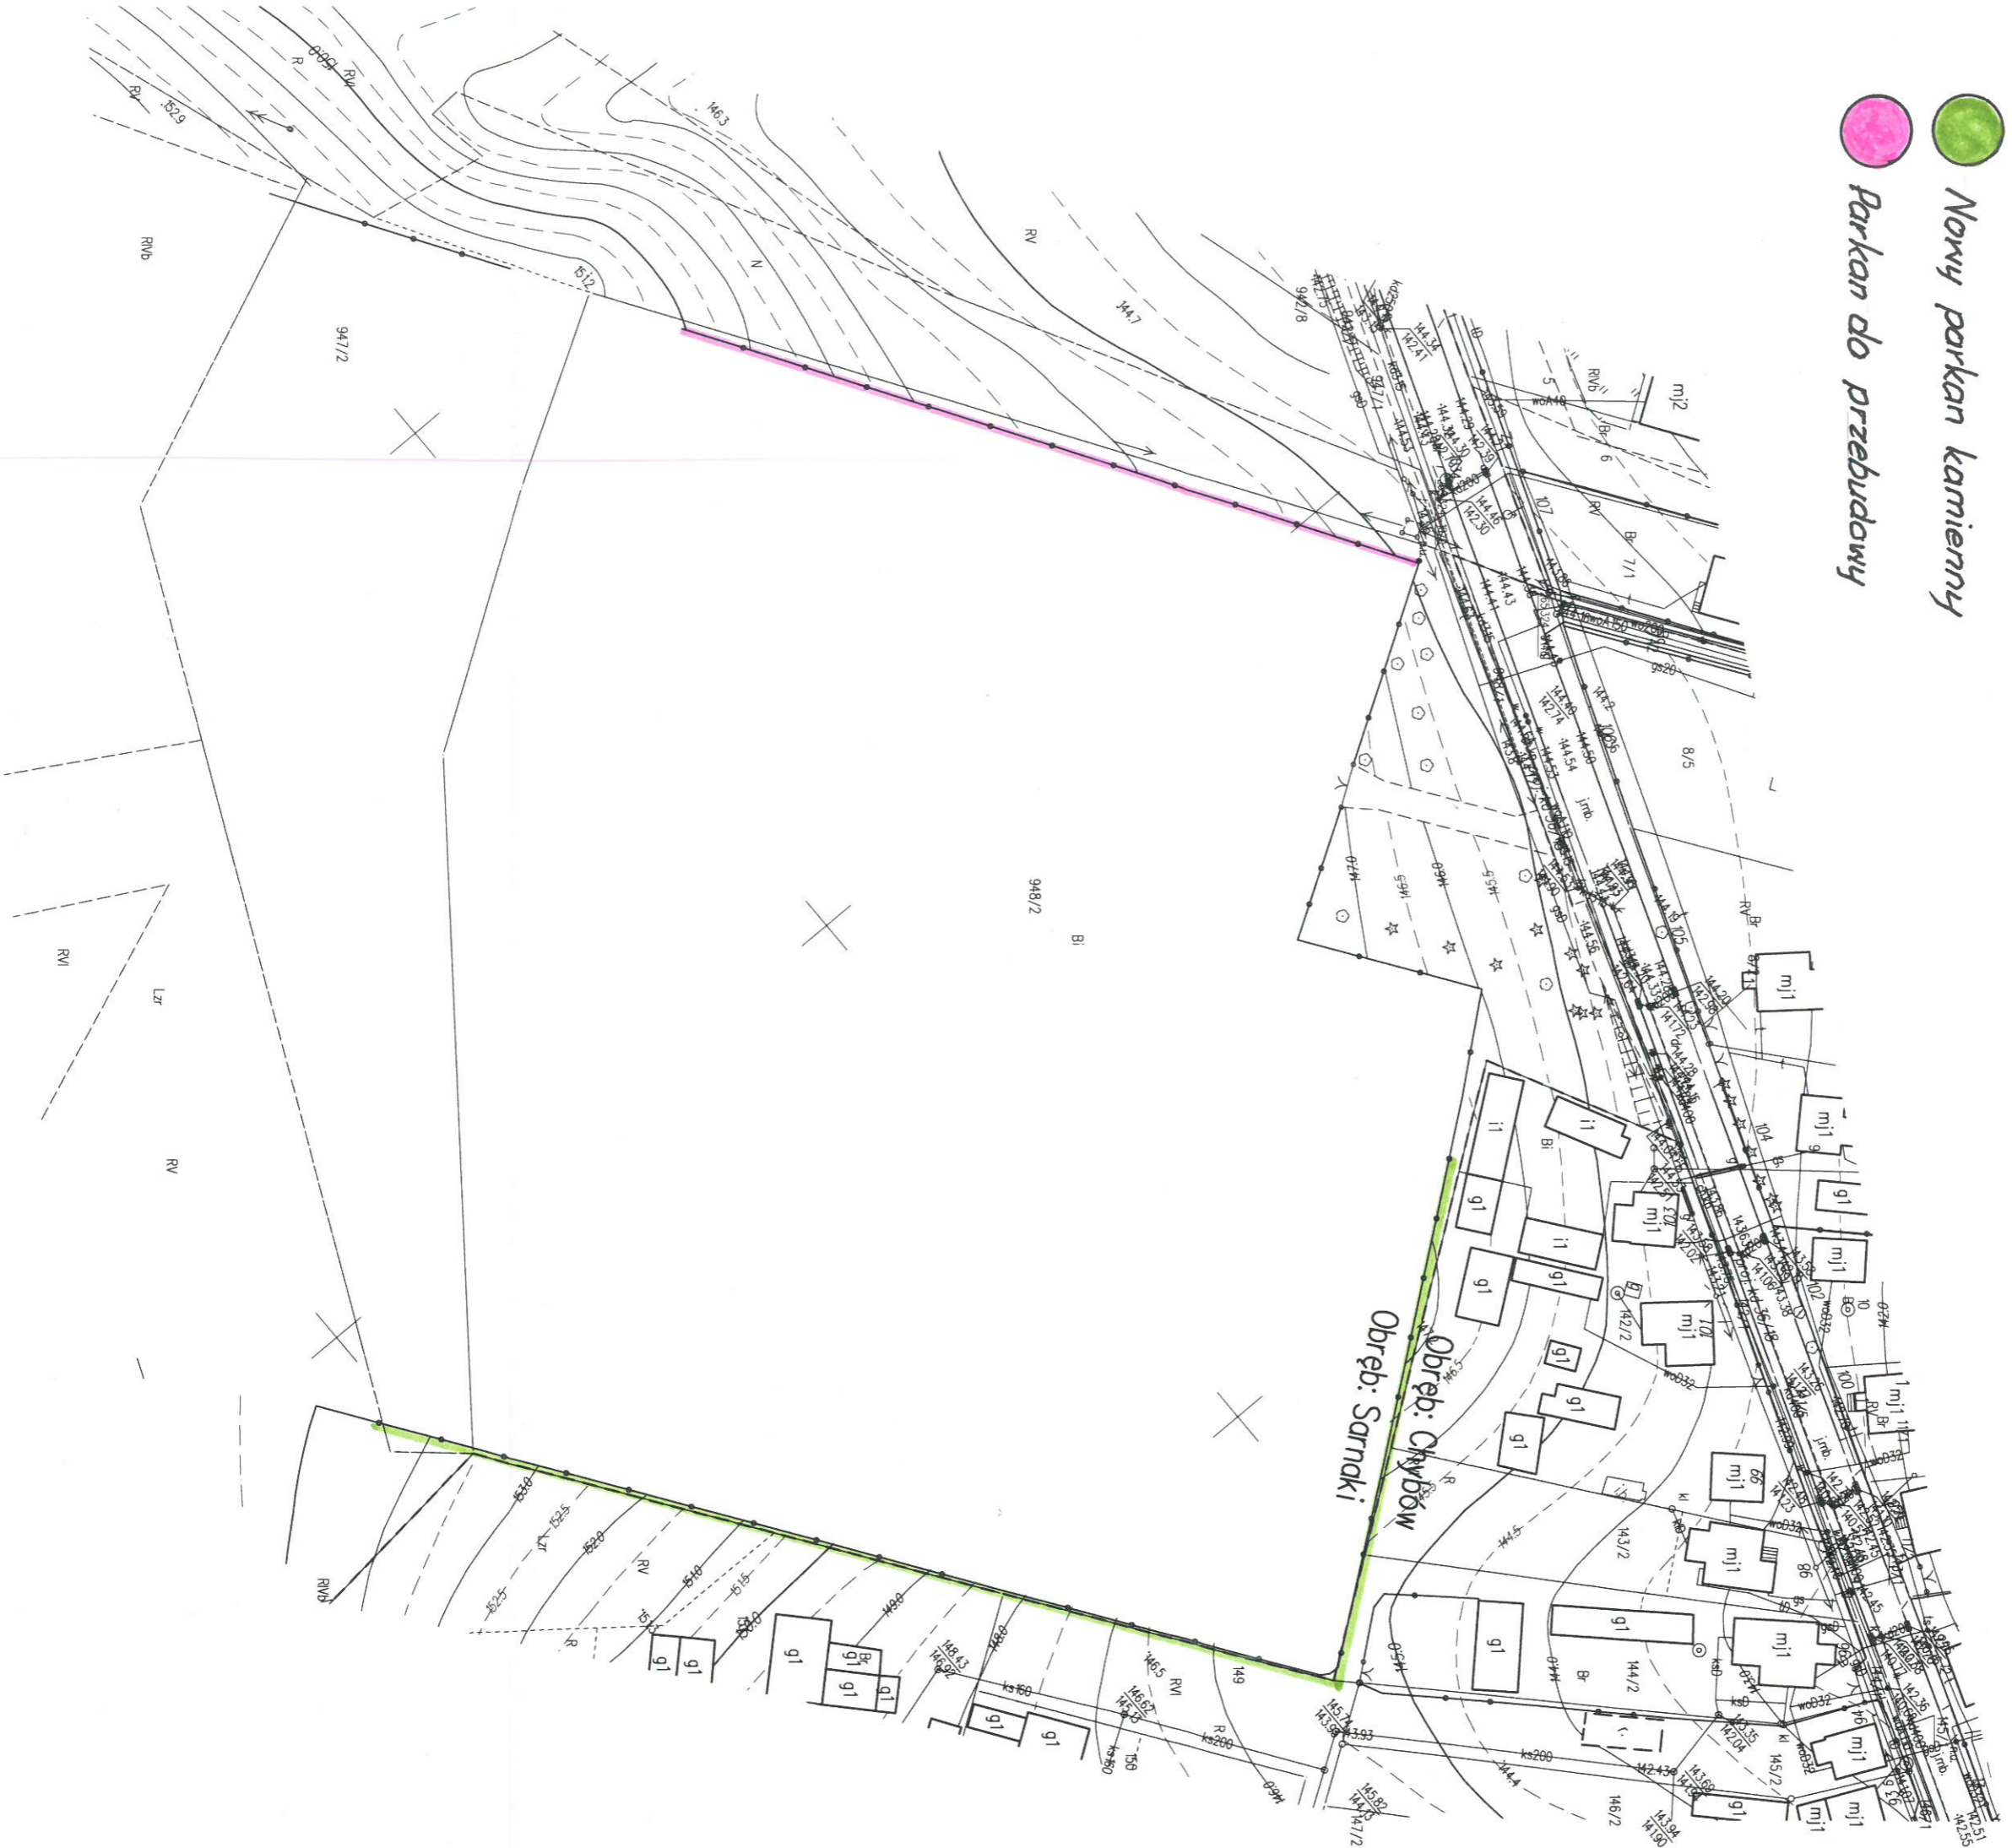

P R E Z Y D I U M
WOJEWÓDZKIEJ RADY NARODOWEJ

WYDZIAŁ BUDOWNICTWA
URBANISTYKI I ARCHITEKTURY

w Warszawie

Warszawa, dnia 20 listopada 1972

Nr ewid. uprawn. 307/Wa/72

UPRAWNIENIA BUDOWLANE

Na podstawie art. 18, art. 19, ust. 1, pkt. 1 i art. 20, ust. 1 ustawy z dnia 31 stycznia 1961 r. – prawo budowlane (Dz. U. nr 7, poz. 46) oraz § 29 i § 11 ust. 1 pkt. 1

rozporządzenia Przewodniczącego Komitetu Budownictwa, Urbanistyki i Architektury z dnia 10 września 1962 r. w sprawie kwalifikacji fachowych osób wykonujących funkcje techniczne w budownictwie powszechnym (Dz. U. nr 53, poz. 266)

ob. GRZEGORZ DANILUK

technik budowlany

urodzony dnia 13 maja 1944 r. w Mierzwicach Starych pow. Łosice

o t r z y m u j e

w specjalności architektonicznej i konstrukcyjno-inżynierskiej.

uprawnienia budowlane do: kierowania robotami budowlanymi obiektów budowlanych z wyłączeniem obiektów o skomplikowanej konstrukcji.


Główny Architekt
województwa warszawskiego

[Podpis]
mgr inż. arch. Wiesław Wiczorowski

ZA ZGODNOŚĆ
Z ORYGINAŁEM

[Podpis]
mgr Grzegorz Daniluk
upr. bud. 307/Wa/72



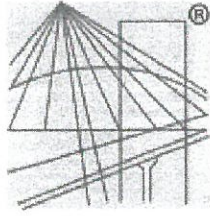

P O L S K A
I Z B A
I N Ż Y N I E R Ó W
B U D O W N I C T W A

Zaświadczenie

o numerze weryfikacyjnym:
MAZ-JQD-YW6-JHV *

Pan GRZEGORZ DANILUK o numerze ewidencyjnym MAZ/BO/1486/02
adres zamieszkania KRĘPOWIECKIEGO 7A m 1, 01-456 WARSZAWA
jest członkiem Mazowieckiej Okręgowej Izby Inżynierów Budownictwa i posiada wymagane
ubezpieczenie od odpowiedzialności cywilnej.
Niniejsze zaświadczenie jest ważne od 2023-01-01 do 2023-06-30.

Zaświadczenie zostało wygenerowane elektronicznie i opatrzone bezpiecznym podpisem elektronicznym
weryfikowanym przy pomocy ważnego kwalifikowanego certyfikatu w dniu 2022-11-23 roku przez:


Roman Lulis, Przewodniczący Rady Mazowieckiej Okręgowej Izby Inżynierów Budownictwa.

Zgodnie z art. 78¹ K.c.

§ 1. Do zachowania elektronicznej formy czynności prawnej wystarcza złożenie oświadczenia woli w postaci elektronicznej i opatrzenie go
kwalifikowanym podpisem elektronicznym.

§ 2. Oświadczenie woli złożone w formie elektronicznej jest równoważne z oświadczeniem woli złożonym w formie pisemnej.

**ZA ZGODNOŚĆ
Z ORYGINAŁEM**


mgr Grzegorz Daniluk
upr. bud. 307/Wa/72

* Weryfikację poprawności danych w niniejszym zaświadczeniu można sprawdzić za pomocą numeru weryfikacyjnego zaświadczenia na
stronie Polskiej Izby Inżynierów Budownictwa www.piib.org.pl lub kontaktując się z biurem właściwej Okręgowej Izby Inżynierów
Budownictwa.

