


Opracowanie dokumentacji projektowej na przebudowę drogi gminnej nr 200514W w msc. Nowe Litewniki

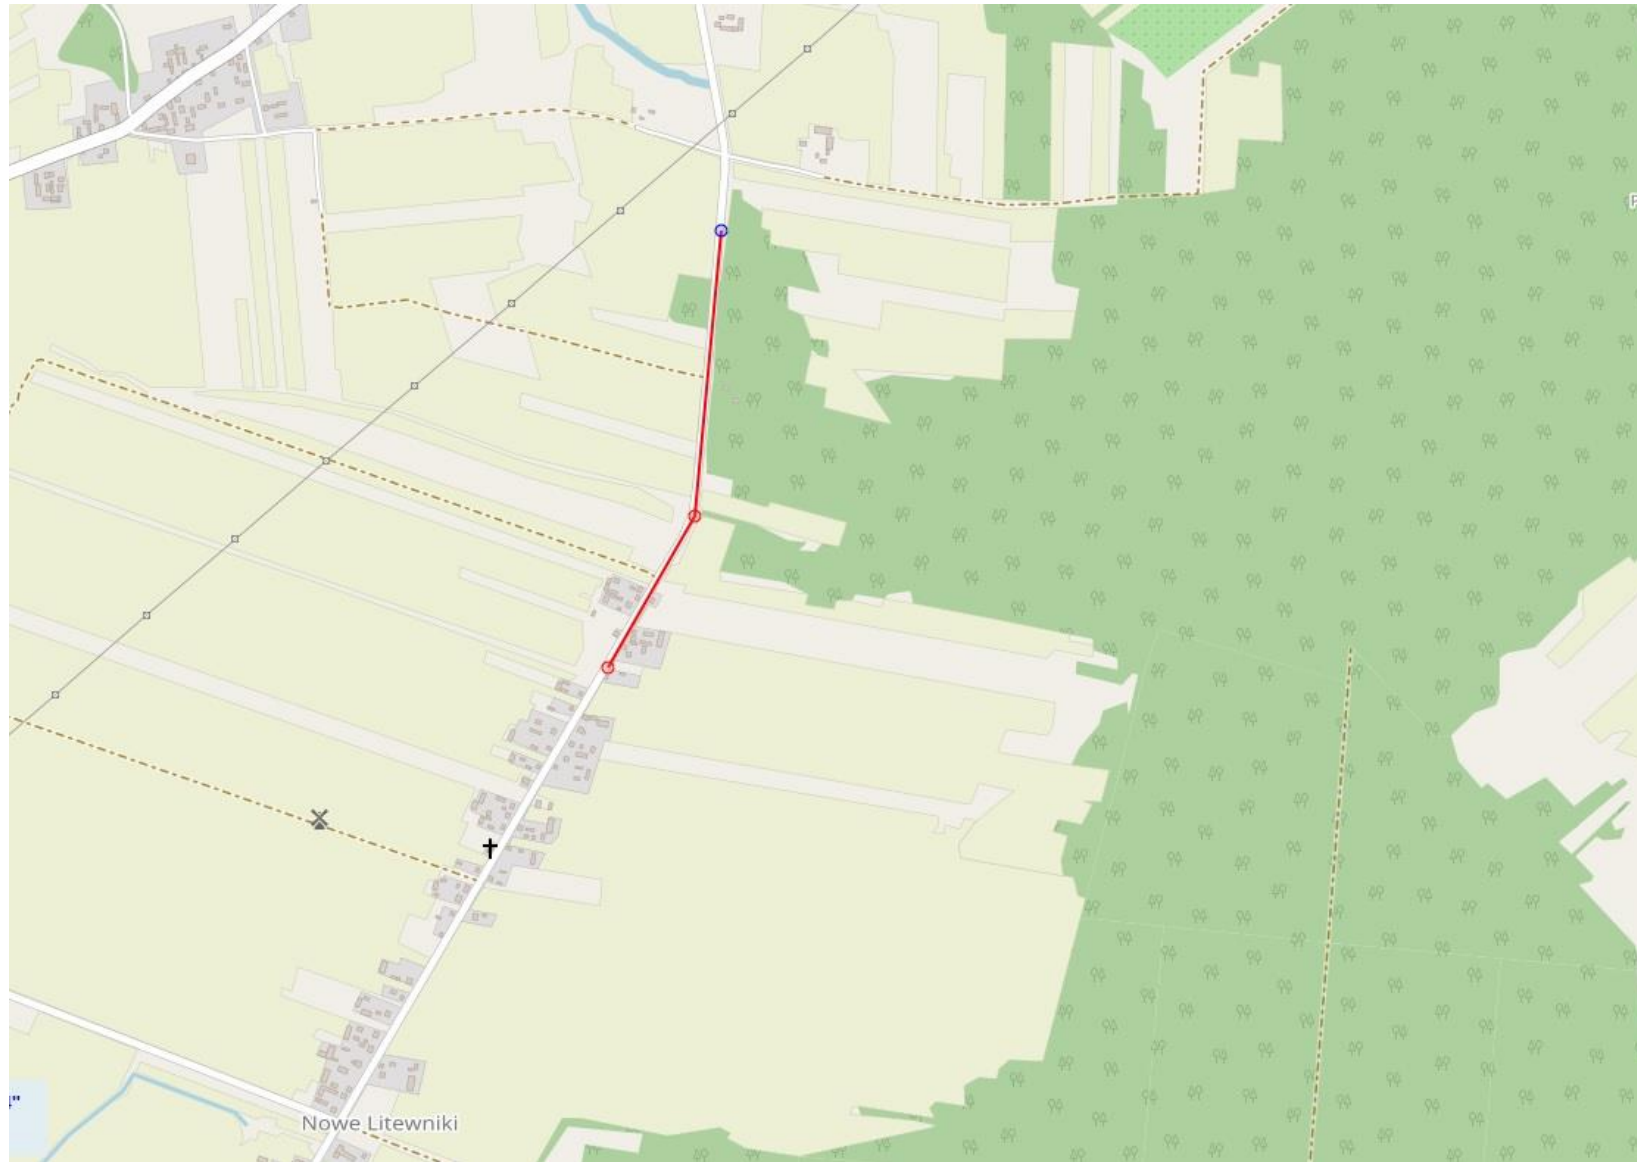

---

zakres opracowania drogi