

Starostwo Powiatowe Egz. 1

ul. Marszałkowska 119, 05-110 Siedlce
tel. 25 633 56 20, fax 25 633 94 58
e-mail: starostwo@powiat.siedlce.pl

Tytuł opracowania: **„Remont drogi gminnej nr 200541W
ulica Berka Joselewicza
od km 0+000 do km 0+106”**

Branża: **drogowa**

Stadium: **Materiały do zgłoszenia**

Inwestor: **Wójt Gminy Sarnaki
ul. Berka Joselewicza 3
08-220 Sarnaki**

Miniejsze stanowi załącznik
do zgłoszenia
Nr AB. 6743. 264. 2021
z dnia 17.11.2021r.

Lokalizacja: **działka nr 643/1 obręb Sarnaki**

Opracował: **Szczepan Miroński**

Szczepan Miroński
inż. **Szczepan Miroński**
UPRAWNIENIA BUDOWLANE
Specjalność drogowa
bez ograniczeń
Nr MAZ/0188/WBD/17

WOJEWÓDZKI URZĄD OCHRONY ZABYTKÓW
W WARSZAWIE

Delegatura w Siedlcach
08-110 Siedlce, ul. Bema 4a
tel. 025/633-56-20, fax: 025/633-94-58

Z up. MAZOWIECKIEGO WOJEWÓDZKIEGO
KONSERWATORA ZABYTKÓW

Mirostlaw Starczewski
Mirostlaw Starczewski
Kierownik Delegatury w Siedlcach

Data opracowania: **11.2021**

ZAWARTOŚĆ OPRACOWANIA:

1. Opis techniczny	str. 2-5
2. Plan orientacyjny	str. 6
3. Projekt zagospodarowania terenu w skali 1: 500	str. 7
4. Przekroje normalne w skali 1:50	str. 8
5. Licencja	str. 9

OPIS TECHNICZNY

dokumentacja projektowa „Remont drogi gminnej nr 200541W
(ulica Berka Joselewicza) w m. Sarnaki od km 0+000 do km 0+106.

1. PODSTAWA OPRACOWANIA:

- Rozporządzenie Nr 430 Ministra Transportu i Gospodarki Morskiej z dnia 2 marca 1999r. W sprawie warunków technicznych, jakim powinny odpowiadać drogi publiczne i ich usytuowanie (Dz. U. Nr 43 z 1999r.)
- Mapa sytuacyjno-wysokościowa w skali 1: 500,
- Obowiązujące normy i zarządzenia.
- Uzgodnienia z Inwestorem.

2. TEMAT OPRACOWANIA

Remont drogi gminnej nr 200541W (ulica Berka Joselewicza)
w miejscowości Sarnaki od km 0+000 do km 0+106.

3. ZAKRES I CEL OPRACOWANIA

Celem opracowania jest wykonanie dokumentacji projektowej na w/w zadanie w zakresie niezbędnym do zgłoszenia i prowadzenia robót. Ponadto remont drogi polegający remoncie istniejącego chodnika oraz na wykonaniu nowej nawierzchni z betonu asfaltowego zapewni bezpieczeństwo i komfort jej użytkownikom.

4. LOKALIZACJA

Planowana do remontu droga gminna nr 200541W usytuowana jest na działce nr 643/1 obręb Sarnaki w miejscowości Sarnaki, gmina Sarnaki, w powiecie łosickim, województwo mazowieckie. Drogę zaprojektowano w istniejącym pasie drogowym po osi istniejącego przebiegu (rys. nr 2). Lokalizacja drogi została przedstawiona na planie orientacyjnym (rys. nr 1).

5. STAN ISTNIEJĄCY

Planowany do remontu odcinek drogi gminnej leży w ciągu drogowym drogi gminnej nr 200541W w miejscowości Sarnaki. Początek planowanych robót stanowi km 0+000 (krawędź nawierzchni asfaltowej) ulicy Kolejowej. Koniec odcinka stanowi km 0+106

(krawężń nawierzchni ulicy Szkolnej). Droga na projektowanym odcinku posiada nawierzchnię asfaltową szerokości 4,50 m. Chodniki są wykonane z betonowej kostki brukowej i płytek betonowych. Chodniki z płytek betonowych w lokalizacji od km 0+025 do km 0+050 str. prawa i od km 0+061,5 do km 0+106 str. lewa wymagają natychmiastowego remontu ponieważ ich stan techniczny zagraża bezpieczeństwu. Nawierzchnia w/w drogi jest w bardzo złym stanie technicznym z powodu licznych ubytków, nierówności i zaniżeń w przekroju poprzecznym i podłużnym. Zakres projektowanej drogi do remontu mieści się w istniejącym pasie drogowym. Droga posiada przekrój uliczny.

6. STAN PROJEKTOWANY

Odcinek drogi gminnej o szerokości 4.50 m funkcjonuje jako jedno-jezdniowy z dwoma pasami z betonu asfaltowego. Zaplanowano dwie warstwy nawierzchni z betonu asfaltowego na całym odcinku projektowanej drogi oraz remont zniszczonych chodników z płytek betonowych (wymiana na kostkę brukową). Szczegóły rozwiązań geometrycznych projektowanej drogi pokazano na planie zagospodarowania terenu (rys. nr 2).

7. ROZWIĄZANIE W PLANIE

Parametry techniczne projektowanej drogi

- kategoria drogi:	- gminna
- klasa techniczna drogi:	- D (dojazdowa)
- kategoria ruchu:	- KR-1
- liczba jezdni:	- 1
- przekrój poprzeczny:	- uliczny
- liczba pasów ruchu:	- 2
- szerokość jezdni:	- 4.50 m
- szerokość pobocza:	- 0,75 m
- spadek poprzeczny jezdni daszkowy	- 2%
- spadek poboczy	- 6%

8. ROZWIĄZANIA WYSOKOŚCIOWE

Rozwiązania wysokościowe przyjęto do wysokości w układzie państwowym do istniejącej nawierzchni na początku i końcu projektowanej drogi oraz do istniejącego zagospodarowania terenu

polegająca na podniesieniu parametrów technicznych i eksploatacyjnych drogi wpłynie pozytywnie na polepszenie komfortu jazdy, zwiększy bezpieczeństwo wszystkich użytkowników drogi. Nadanie jezdni normatywnych spadków podłużnych i poprzecznych spowoduje likwidację zastoisk wodnych na jezdni. Wykonanie nawierzchni bitumicznej zmniejszy poziom wibracji, hałasu i zapylenia, które są szkodliwe dla człowieka oraz dla jakości środowiska.

14. WPŁYW INWESTYCJI NA OBSZAR CHRONIONY

Projektowana do remontu droga jest położona na terenie chronionym w granicach Parku Krajobrazowego „Podlaski Przełom Bugu” na którym istnieją ustanowione na podstawie przepisów o ochronie przyrody szczególne formy jej ochrony. Na terenie przeznaczonym pod remont drogi gminnej nie stwierdzono występowania śladów rzadko spotykanych gatunków roślin, zwierząt i ptaków, charakterystycznych siedlisk przyrodniczych oraz ostoi dzikich ptaków. Remontowany obiekt (droga) nie będzie negatywnie oddziaływał na otaczające go środowisko obszaru Parku Krajobrazowego „Podlaski Przełom Bugu”.

15. KOLIZJE, URZĄDZENIA OBCE

W pasie drogowym występują urządzenia infrastruktury technicznej:

- sieć wodociągowa
- sieć telekomunikacyjna
- sieć sanitarna
- sieć elektryczna

Nie przewiduje się przebudowy sieci uzbrojenia podziemnego. W przypadku wystąpienia kolizji nie przewidzianych w danym opracowaniu należy zgłosić problem do Inwestora i Zarządcy danej sieci. Wykonawca ma obowiązek zabezpieczyć przed zniszczeniem punkty geodezyjne zlokalizowane wzdłuż inwestycji. W przypadku zniszczenia powinien odtworzyć zniszczone punkty we właściwym zakresie.


16. UWAGI KOŃCOWE

Wszystkie roboty należy wykonać zgodnie z szczegółowymi specyfikacjami technicznymi dla wykonania i odbioru robót dla w/w zadania.

inż. Szczepan Miroński
UPRAWNIENIA BUDOWLANE
Specjalność: Drogowa
003-Strona 11
Nr MAZ/0158/KB/D/17



Inwestor: Gmina Samaki ul. Berka Joselewicza 3, 08-220 Samaki		
Nazwa opracowania: Remont drogi gminnej ul. Berka Joselewicza w Samakach od km 0+000 do km 0+106		
Stadium: Materiały do zgłoszenia robót		
Tytuł rysunku: Plan sytuacyjny	Skala: 1:10000	Numer: 1
Opracował: <i>inż. Szczeran Miroński</i> UPRAWNIENIA BUDOWLANE Spółność drożowa bez ograniczeń M/MAZ/0188/WBD/17	Data: październik 2021 r.	

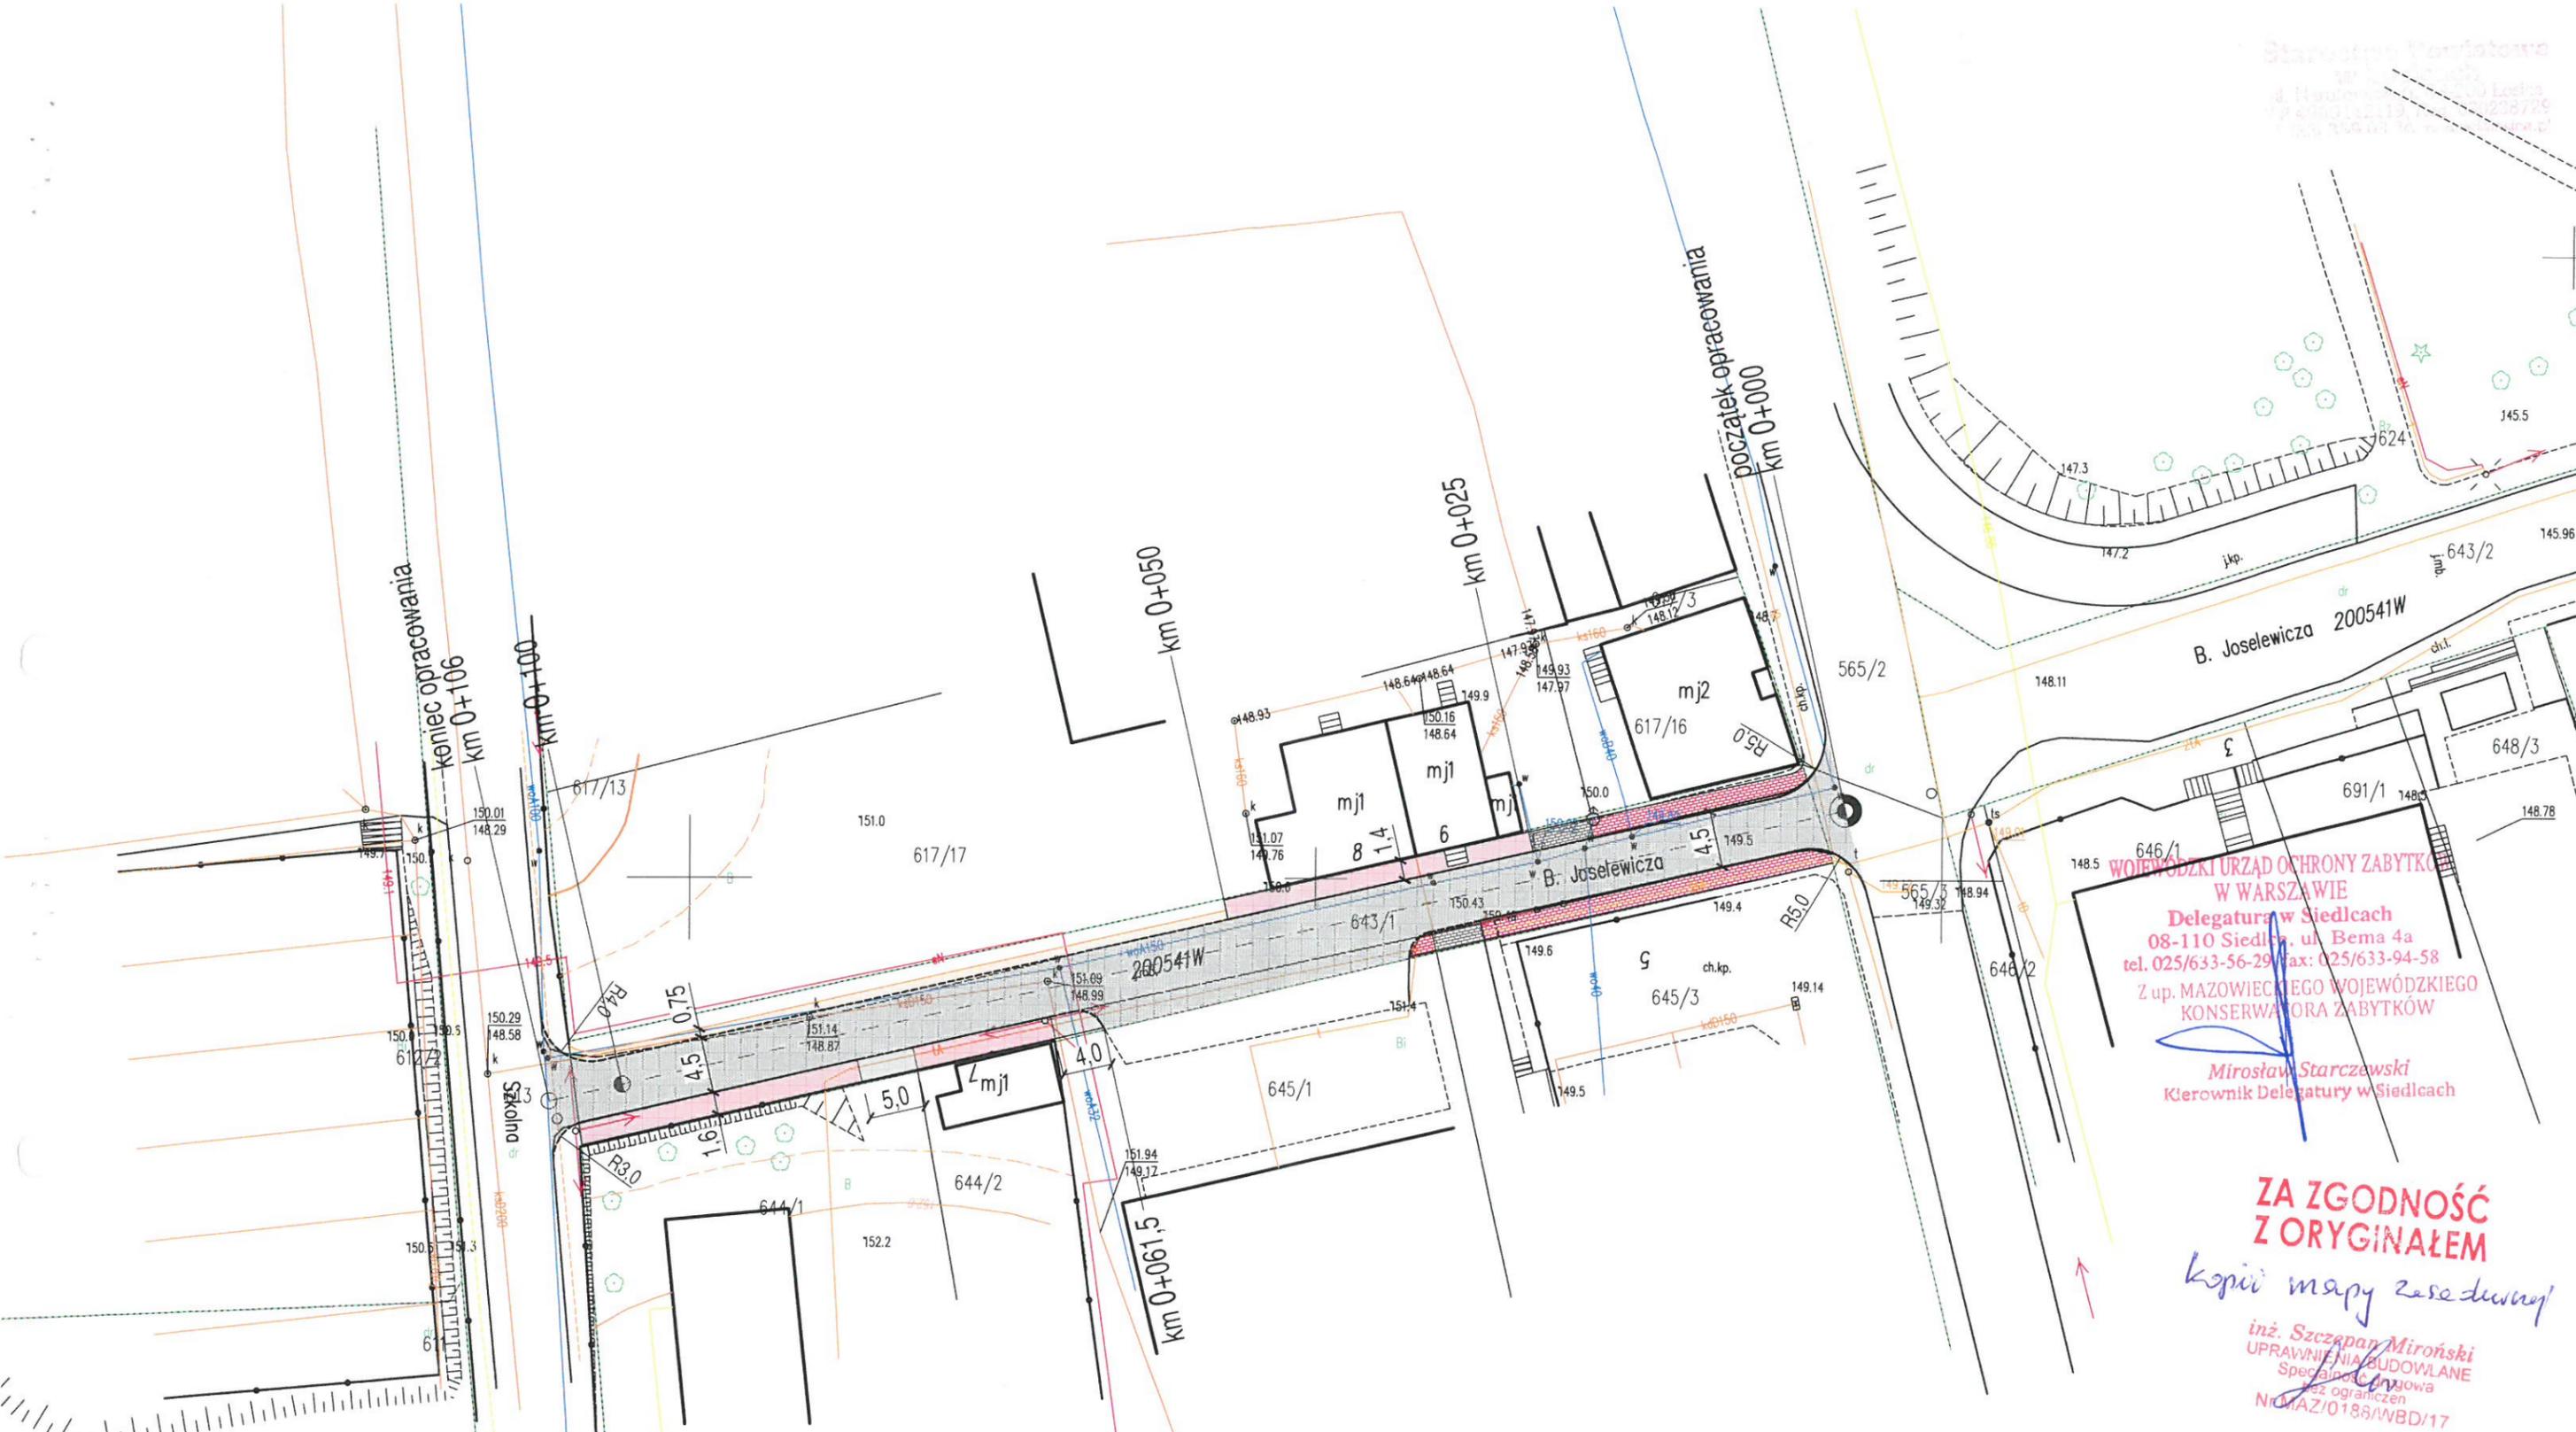

WOJEWÓDZKI URZĄD OCHRONY ZABYTKÓW
 W WARSZAWIE
 Delegatura w Siedlcach
 08-110 Siedlce, ul. Bema 4a
 tel. 025/633-56-29 fax: 025/633-94-58
 Z up. MAZOWIECKIEGO WOJEWÓDZKIEGO
 KONSERWATORA ZABYTKÓW
 Mirosław Starczewski
 Kierownik Delegatury w Siedlcach


**ZA ZGODNOŚĆ
 Z ORYGINAŁEM**
kopii mapy zasadniczej
 inż. Szczepan Miroński
 UPRAWNIENIA BUDOWLANE
 Specjalność drogowa
 bez ograniczeń
 N/MAZ/0188/WBD/17

LEGENDA:


	— ISTNIEJĄCA KONSTRUKCJA CHODNIKA
	— ISTNIEJĄCA KONSTRUKCJA ZJAZDU
	— REMONTOWANY CHODNIK
	— REMONTOWANY ZJAZD
	— REMONTOWANA JEZDNIA
	— PROJEKTOWANE POBOCZE
	— KRAWĘŻNIKI

Inwestor: Gmina Sarnaki ul. Berka Joselewicza 3, 08-220 Sarnaki		
Nazwa opracowania: Remont drogi gminnej ul. Berka Joselewicza w Sarnakach od km 0+000 do km 0+106		
Stadium: Materiały do zgłoszenia robót		
Tytuł rysunku: Plan sytuacyjny	Skala: 1:500	Numer: 2
Opracował: inż. Szczepan Miroński UPRAWNIENIA BUDOWLANE Specjalność drogowa bez ograniczeń N/MAZ/0188/WBD/17		Data: październik 2021 r.

remontowana jezdnia i chodnik po stronie prawej

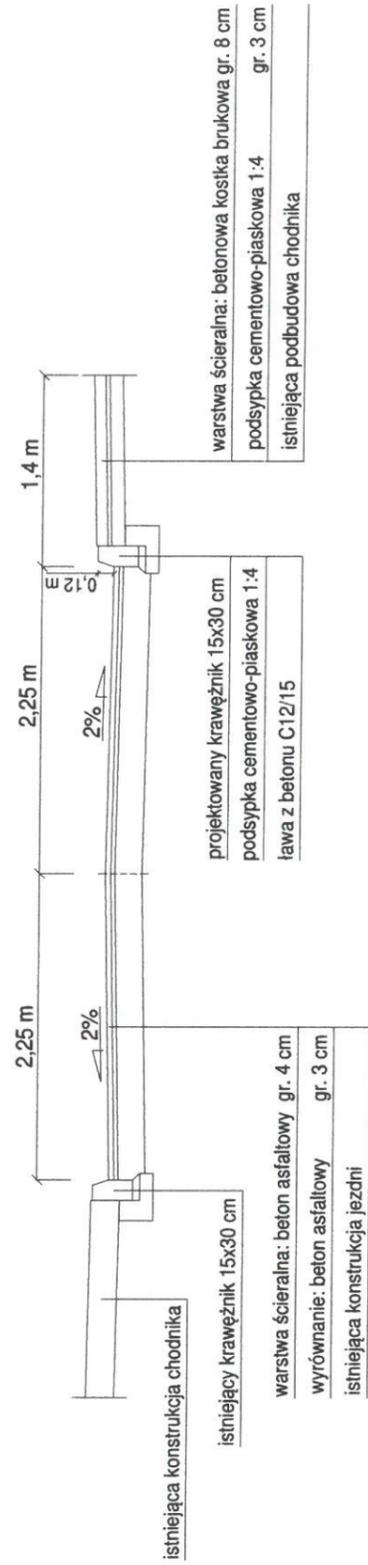

remontowana jezdnia i chodnik po stronie lewej

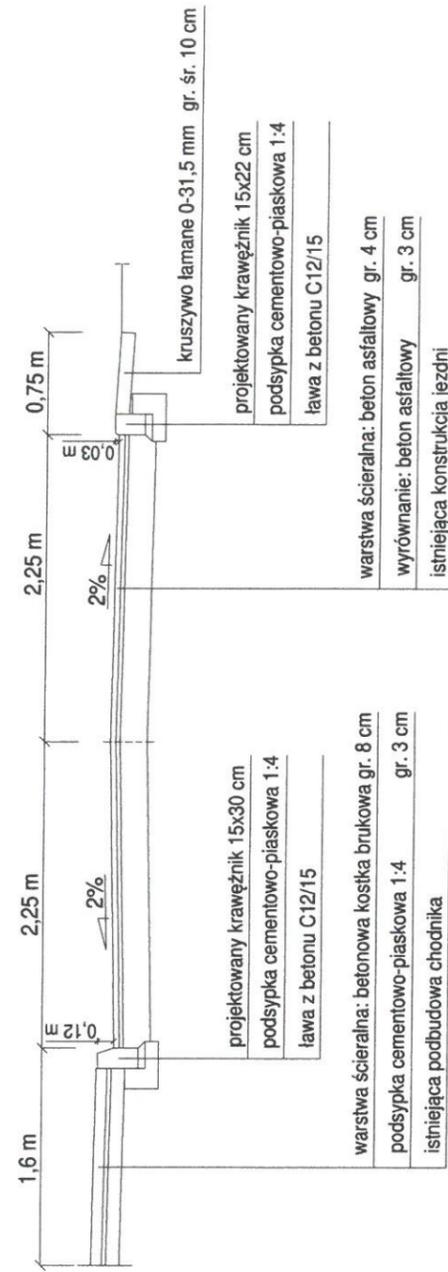

Inwestor: Gmina Sarnaki ul. Berka Joselewicza 3, 08-220 Sarnaki			
Nazwa opracowania: Remont drogi gminnej ul. Berka Joselewicza w Sarnakach od km 0+000 do km 0+106			
Stadium: Materiały do zgłoszenia robót			
Tytuł rysunku: Przekroje normalne	Skala: 1:50	Numer: 3	
Opracował: inż. <i>Szczepan Miroński</i> UPRAWNIENIA BUDOWLANE Spółdzielczość drogową bez ograniczeń Nr MAZ/01PS/WBD/17		Data: październik 2021 r.	

Licencja nr GKN.6642.884.2021_1410_CL1

1. Nazwa organu wydającego licencję: Powiat Łosicki
 2. Licencjobiorca: Miroński Szczepan

Starosta Powiatu Łosickiego
 ul. Miodowa 5, 25-700 Łosice
 P 490119119, Reg. 030238729
 t. 25 738 79 30, m. 25 738 79 30

3-go Maja 2/1
 08-220 SARNAKI

3. Informacje o materiałach zasobu, których dotyczy licencja:

Lp	Nazwa materiału	Identyfikator zasobu	Data wykonania kopii	Określenie obszaru/objektu, do którego odnosi się licencja
1	Mapa zasadnicza w postaci wektorowej	P.1410.2015.566	2021-11-02	Sarnaki

4. Niniejsza licencja upoważnia licencjobiorcę, wymienionego w pkt 2 lub podmioty ustanowione przez licencjobiorcę do wykorzystywania wyszczególnionych w pkt 3 materiałów państwowego zasobu geodezyjnego i kartograficznego

dla potrzeb własnych niezwiązanych z działalnością gospodarczą, bez prawa publikacji w sieci Internet

5. Nie narusza licencji udostępnianie materiałów państwowego zasobu geodezyjnego i kartograficznego przez licencjobiorcę innym podmiotom dla realizacji celu i w granicach uprawnień określonych w ust. 4.

mgr inż. Tomasz Matusz
 Inspektor ds. Geodezji i Kartografii
 podpis organu lub upoważnionej osoby

POUCZENIE

Zgodnie z art. 48a ust. 1 ustawy z dnia 17 maja 1989 r. - Prawo geodezyjne i kartograficzne (Dz. U. z 2020 r. poz. 276, z późn. zm.) kto wykorzystuje materiały zasobu bez wymaganej licencji lub niezgodnie z warunkami licencji lub udostępnia je wbrew postanowieniom licencji osobom trzecim, podlega karze pieniężnej w wysokości dziesięciokrotności opłaty za udostępnienie tych materiałów.