

OPIS POSADZEK

POSADZKA BETONOWA ZATARTA NA OSTRO, BETON C30/37
FOLIA PE
BETON PODKŁADOWY GR. 10 cm
PODSYPKA PIASKOWA ZAGĘSZCZONA GR. 30 cm, Is=0,98
GRUNT RODZIMY

P1


OPIS DACHU

POKRYCIE DACHU BLACHA TRAPEZOWA TR35/0,75
RP 30x60x3 mm
KONTRŁATY 2,5x5 cm
KONSTRUKCJA STALOWA WG PT

D1

KOLORYSTYKA ELEWACJI

POKRYCIE DACHU BLACHA TRAPEZOWA
KONSTRUKCJA STALOWA - OCYNK
ODWODNIENIE DACHU - KOLOR GRAFITOWY
PKRYCIE DACHU I BLENDY - KOLOR GRAFITOWY

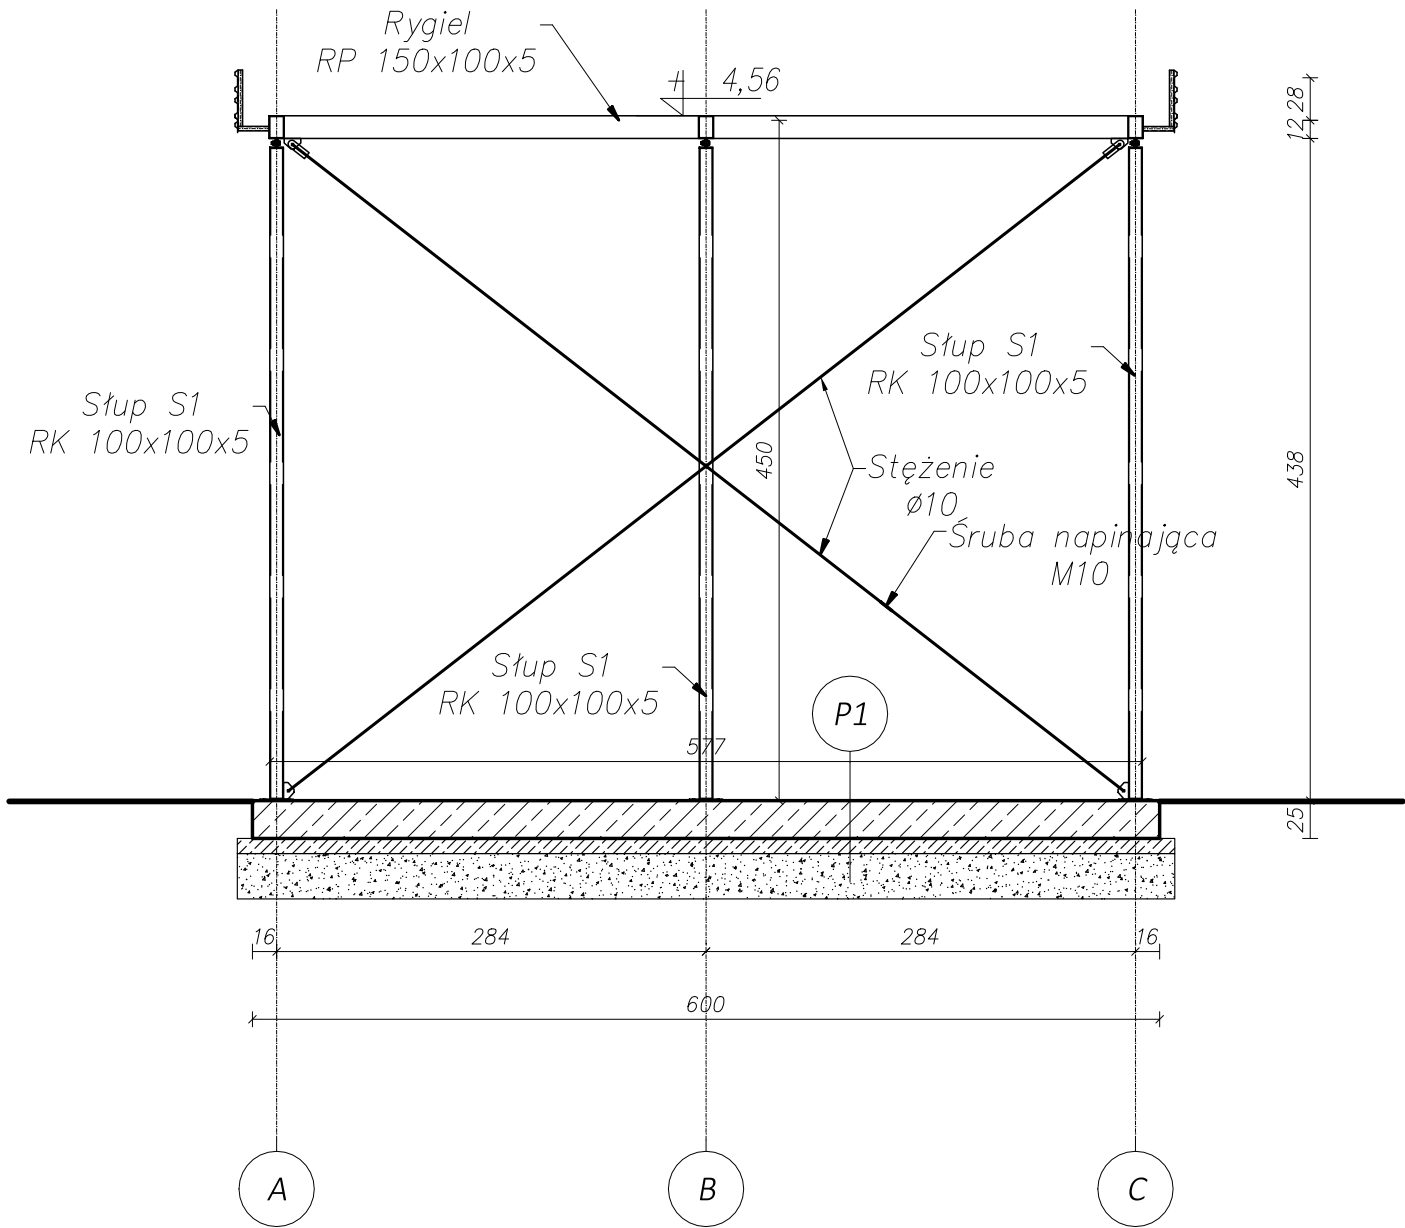

Rys. Nr AK-B.03	Opracowanie: Budowa i przebudowa gminnej oczyszczalni ścieków w Serpelicach		Rewizja R00	Data 14.04.2025
	Adres: Numer działki: 1869/4 Obręb: 0030 Serpelicze Jednostka ewidencyjna: 141005_2 Sarnaki, gmina Sarnaki, pow. Łosicki, woj. mazowieckie		Faza PB	Skala
	Branża: Architektoniczna		Inwestor: Gmina Sarnaki Berka Joselewicz 3, 08-220 Sarnaki	
	Imię i Nazwisko	Nr. upr. bud. specjalność	Podpis	Rysunek: Przekrój 2-2 Ob.B
Projektowa	mgr inż. Genowefa Wanda Szymańska-Jóźwik	2668/Lb/94 Architektoniczna		
Opracowa	_____	_____		
Opracowa	_____	_____		
Sprawdzi	mgr inż. arch. Andrzej Filipiuk	nr. upr. bud. 52/LOIA/09 Architektoniczna		
<div><div>BIOORG</div><div>BIOORG Sp. z o.o. ul. Stodolniana 1/U2 98-300 Wieluń</div></div>				