


Ob.1 Inwent - Rzut posadzki

1


1:50

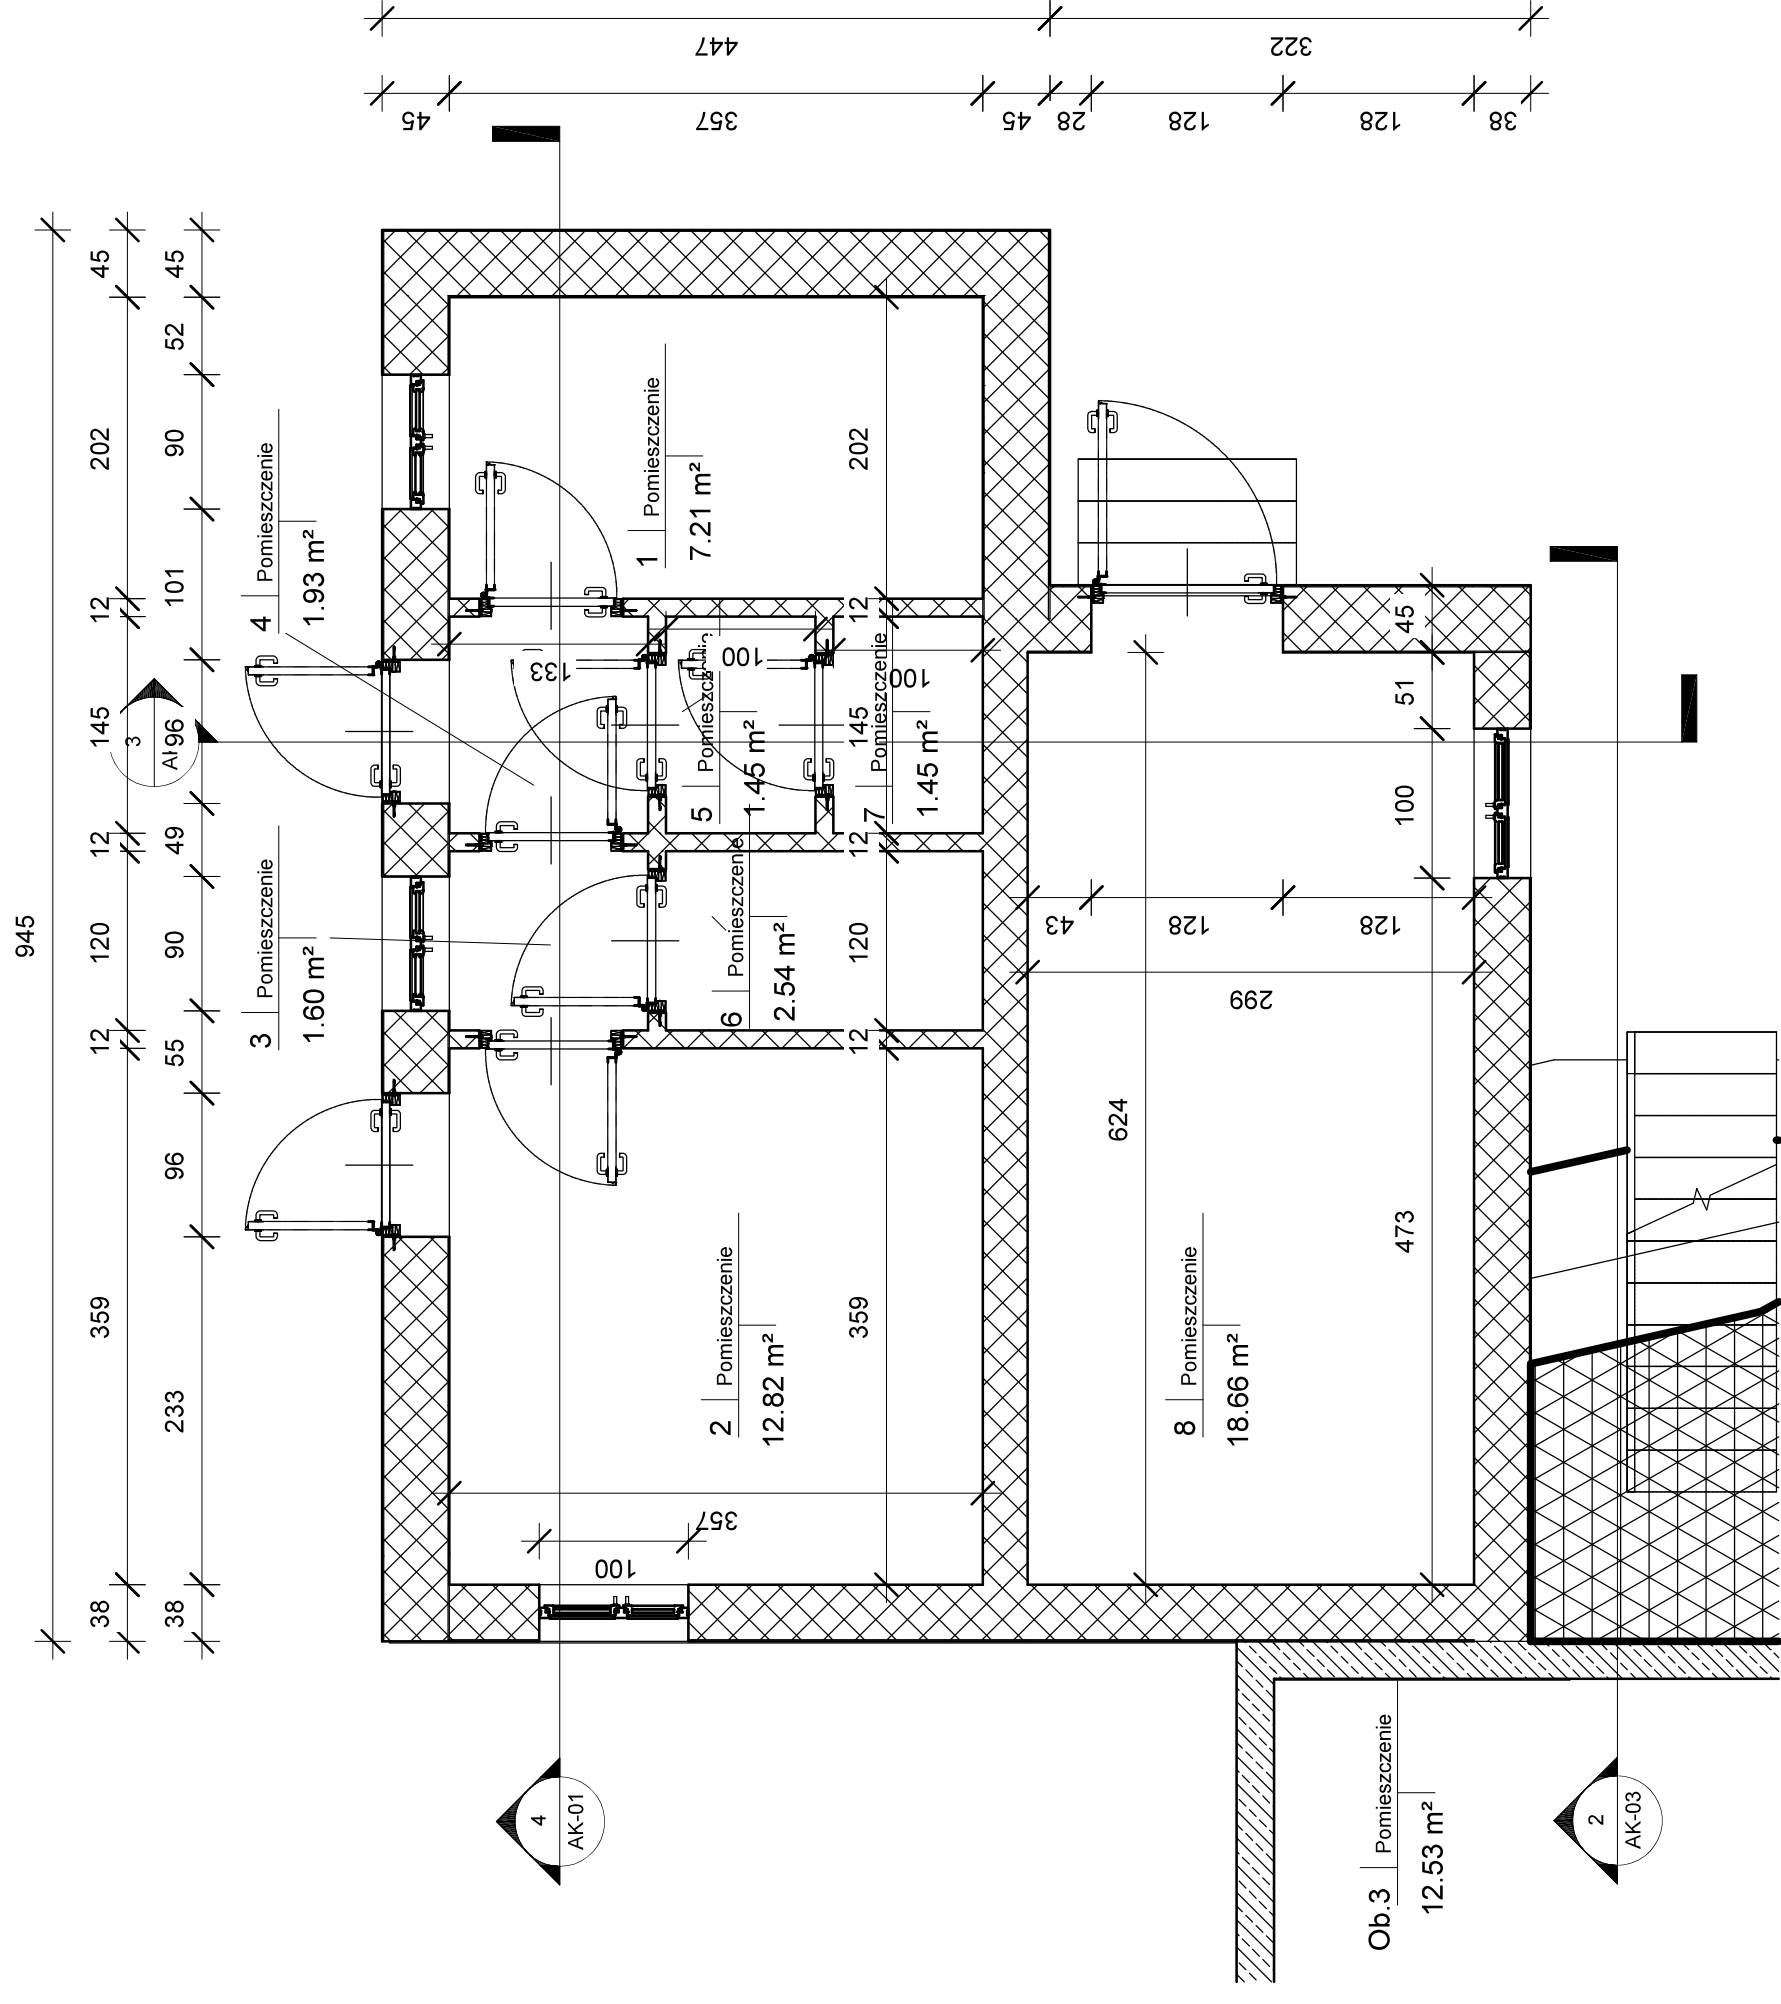

Ob.1 Inwent - Rzut dachu

2


1 : 50

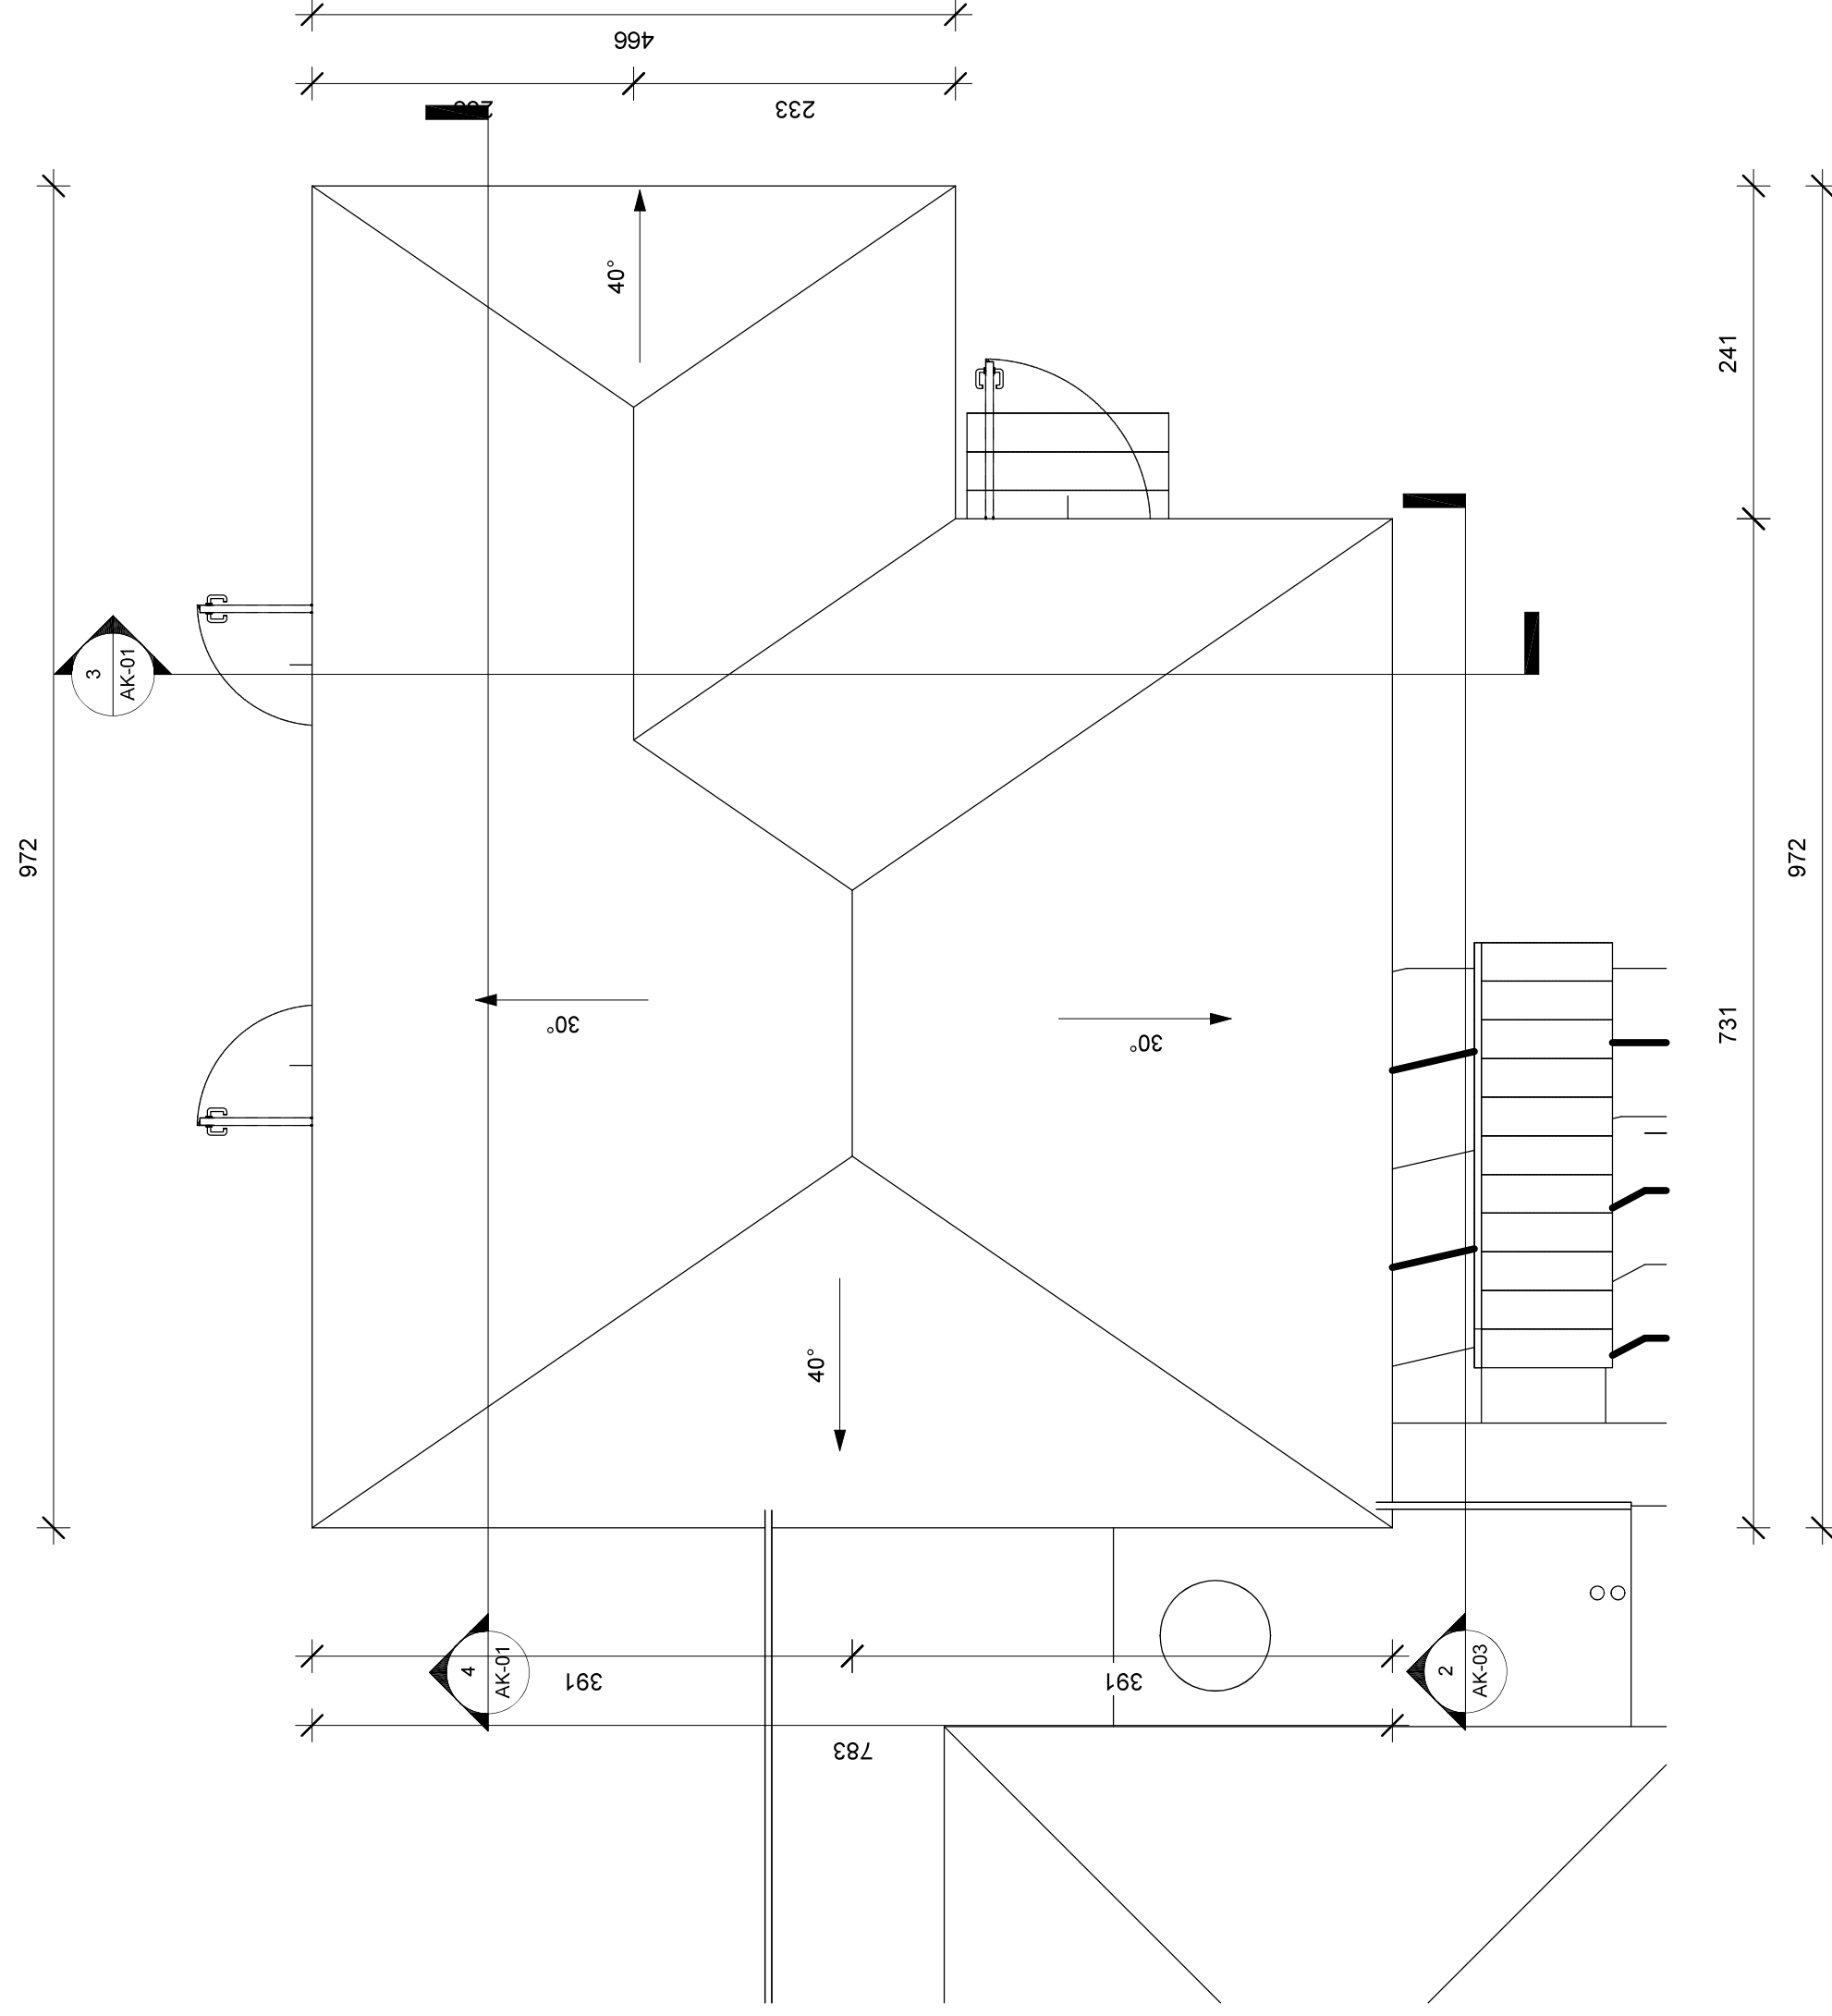

Ob.1 Inwent - Przekrój 2-2

4


1:50

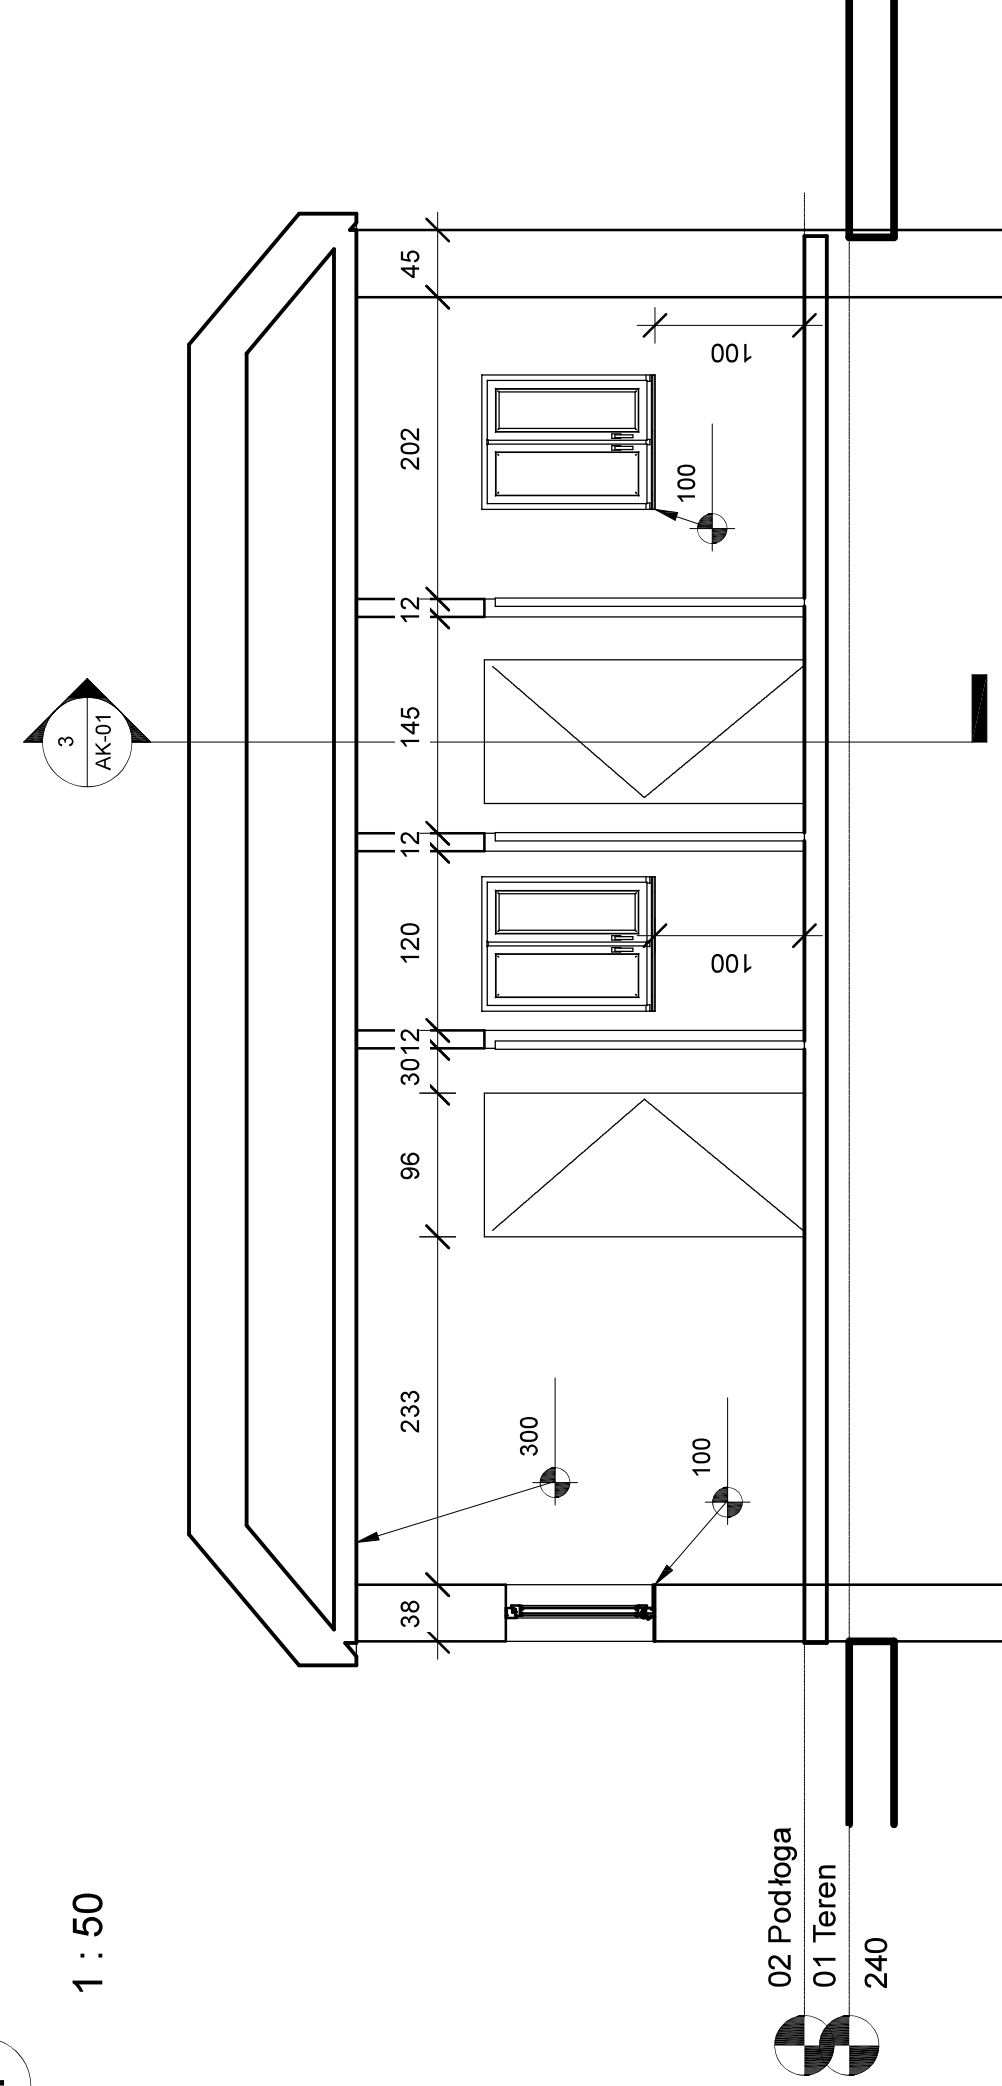

Ob.1 Inwent - Przekrój 1-1

3

1 : 50

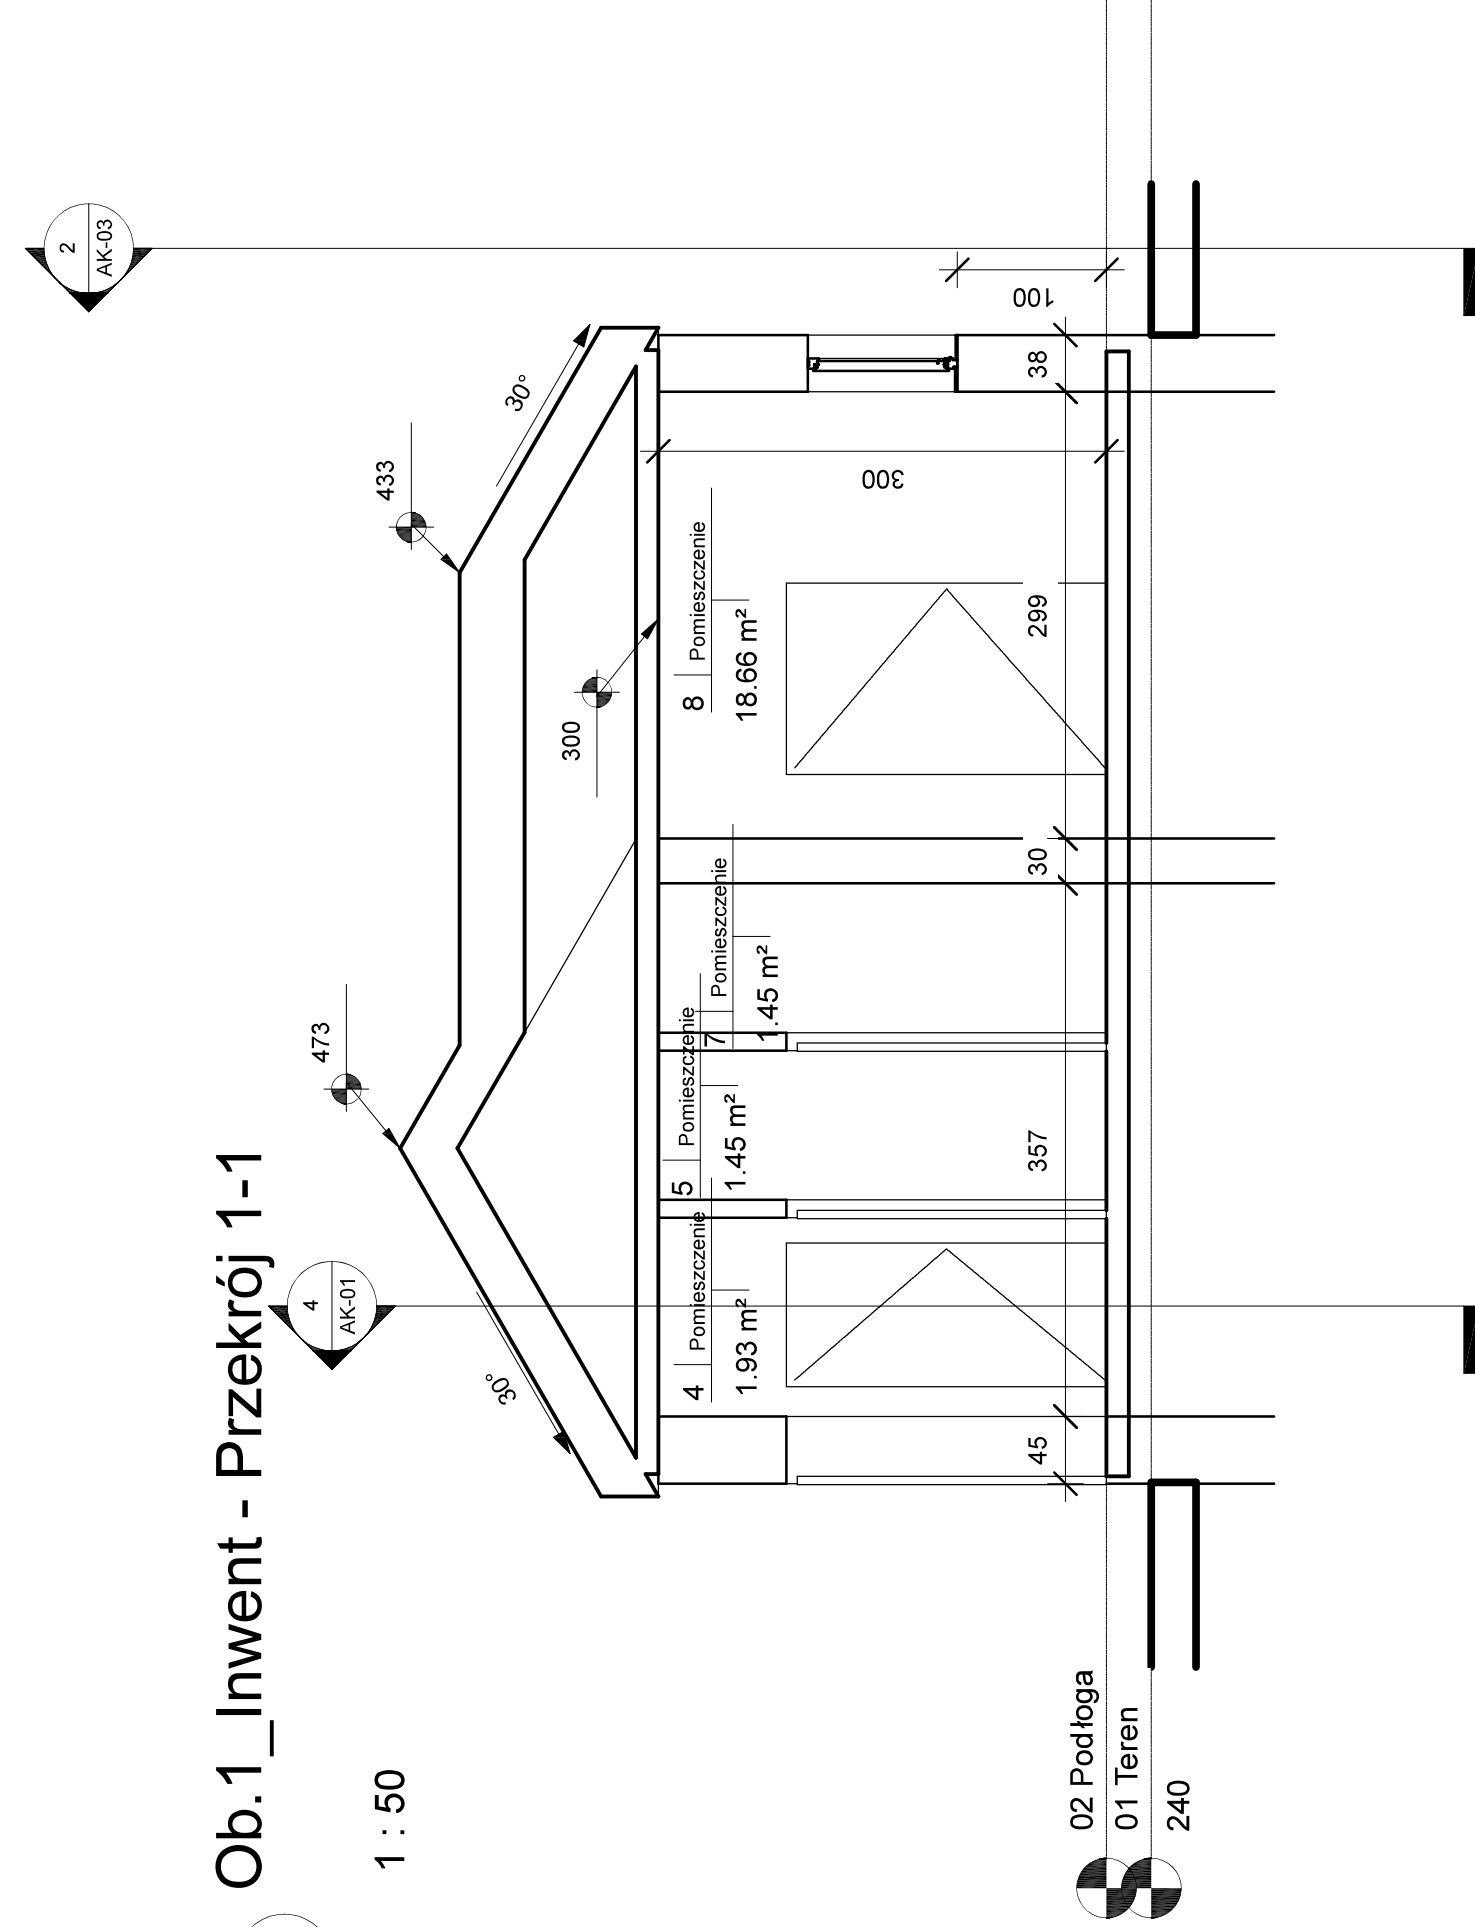

Rzędna +/- 0,00 =

UWAGA: Rysunek opracowano według warunków technologicznych zawartych w opisie technologicznym

[illegible]