1 Ob.2.1 Ob.2.2 Płyta przykrywająca - Rzut

1 : 50

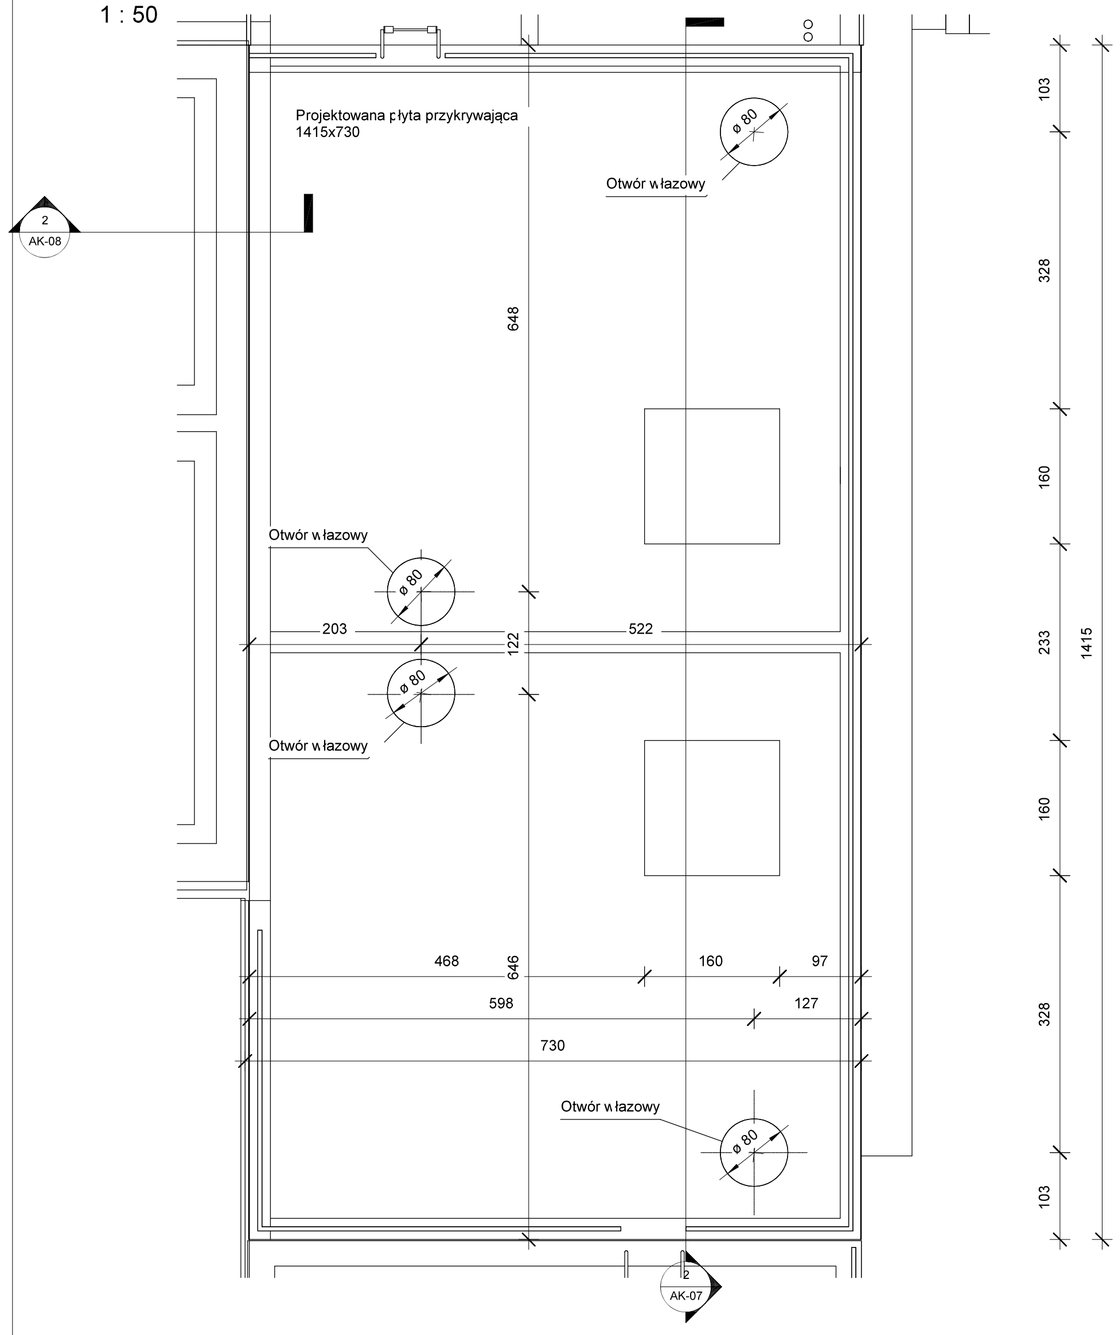

2 Ob.2.1 Ob.2.2 Płyta przykrywająca - Przekrój 1-1

1 : 50

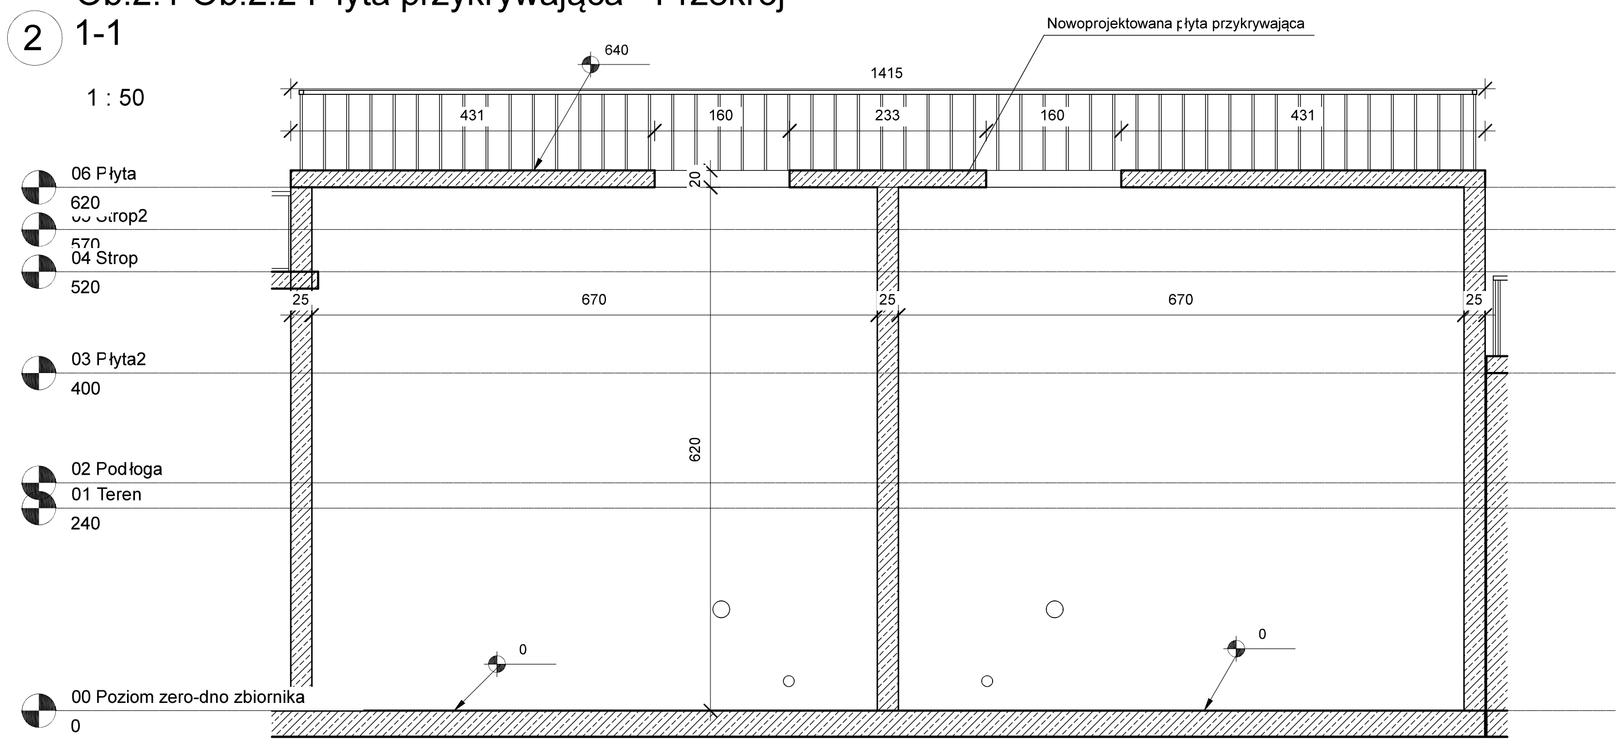

3 Ob.3, Ob.4, Płyta przykrywająca - Rzut

1 : 50

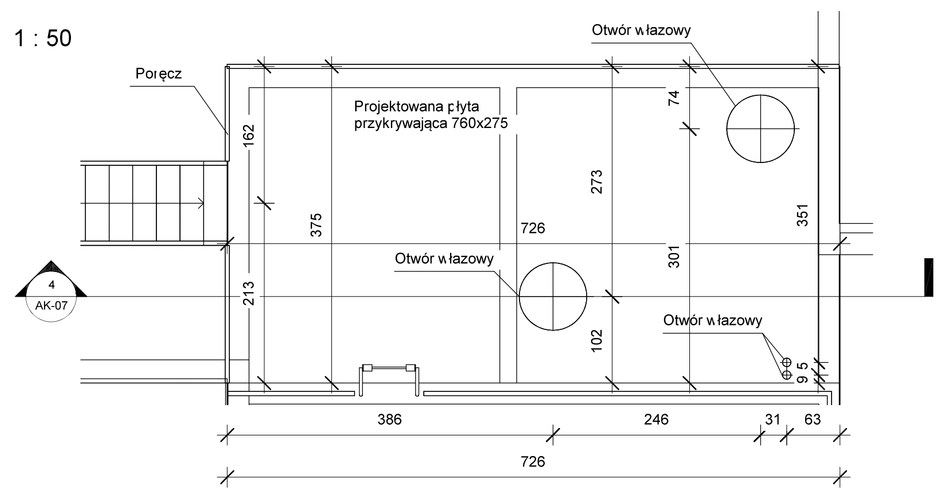

5 Ob.3, Ob.4, Płyta przykrywająca - Przekrój 2-2

1 : 50

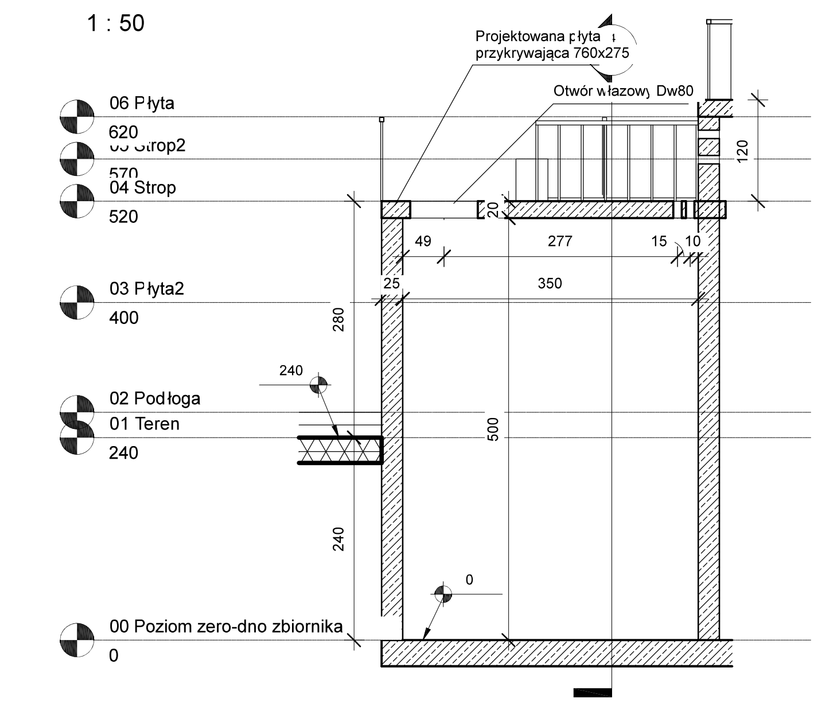

4 Ob.3, Ob.4, Płyta przykrywająca - Przekrój 1-1

1 : 50

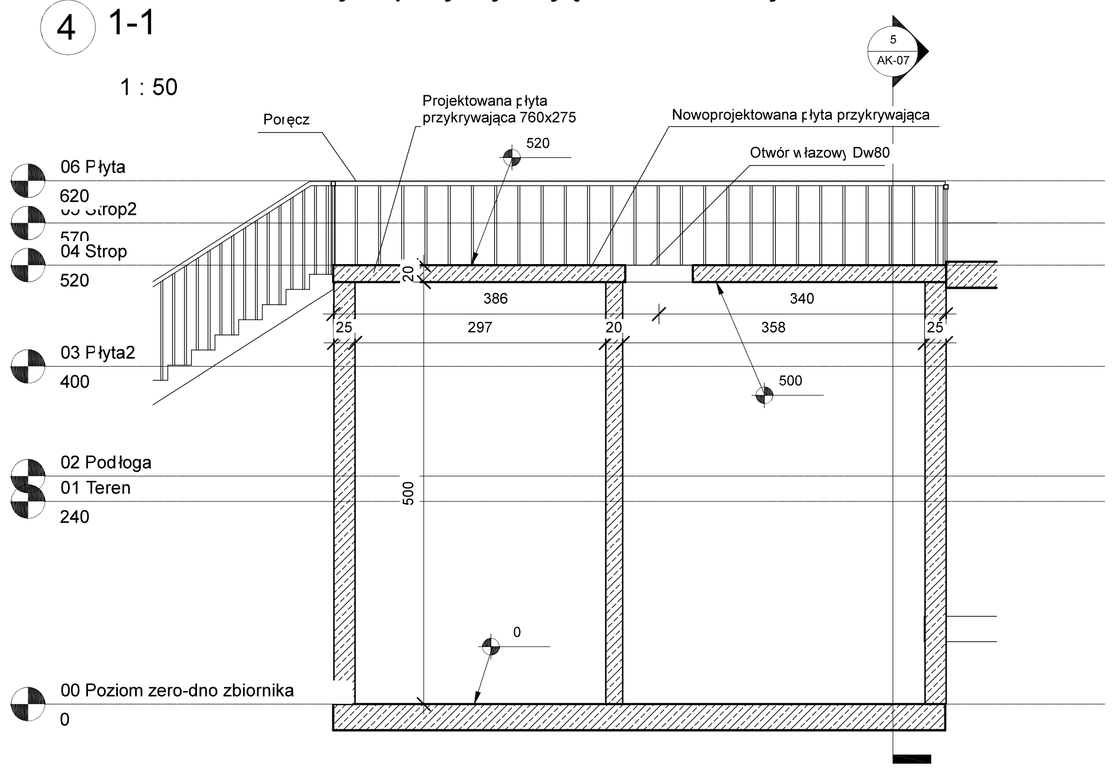

Rzędna +/- 0,00 =

UWAGA: Rysunek opracowano według warunków technologicznych zawartych w opisie technologicznym

Rys. Nr AK-07	Opracowanie: **Budowa i przebudowa gminnej oczyszczalni ścieków w Serpelicach**		Rewizja R00	Data 14.04.2025
	Adres: Numer działki: 190/18 Obręb: 0030 Serpelice Jednostka ewidencyjna: 141005_2 Sarnaki, gmina Sarnaki, pow. siedlecki, woj. mazowieckie		Faza PB	Skala 1 : 50
	Branża: Architektoniczna	Inwestor: Gmina Sarnaki Berka Józefowicz 3, 08 220 Sarnaki		

	Imię i Nazwisko	Nr upr. bud. specjalność	Podpis
Projektował	mgr inż. Gerwerła Wanda Szymańska-Jóźwik	2688/Lu/94 Architektoniczne	
Opracował	----------	----------	
Opracował	----------	----------	
Sprawdził	mgr inż. arch. Andrzej Filipiuk	nr. upr. bud. SZ/LOA/09 Architektoniczne	

Rys.: **Płyty przykrywające nad Ob.2.1 i Ob.2.2 i nad Ob.3 i Ob.4**

BIOORG Sp. z o.o.
ul. Stodolniana 1/U2
98-300 Wieluń