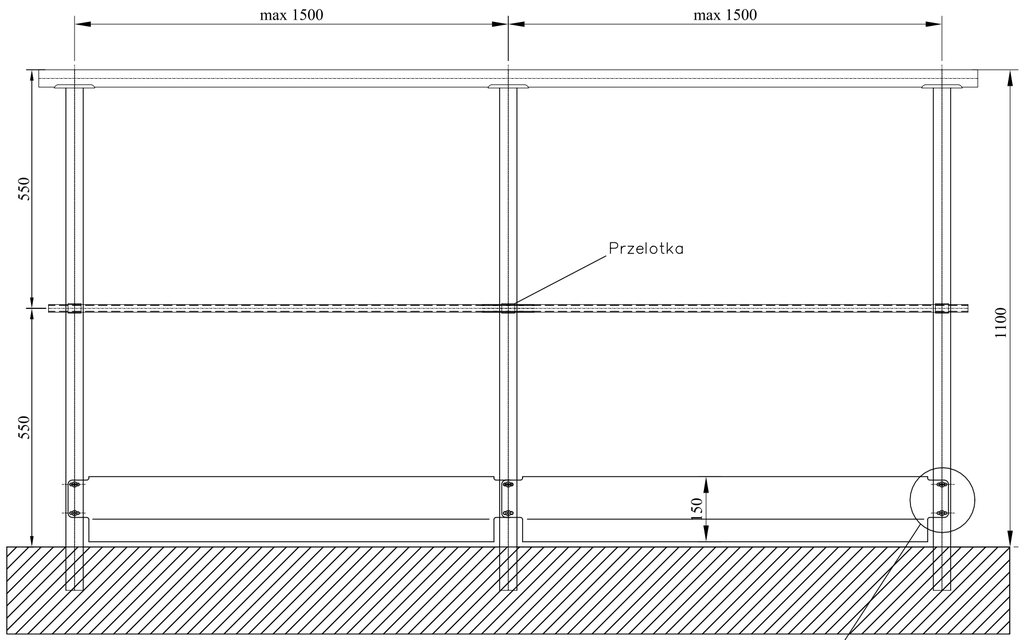

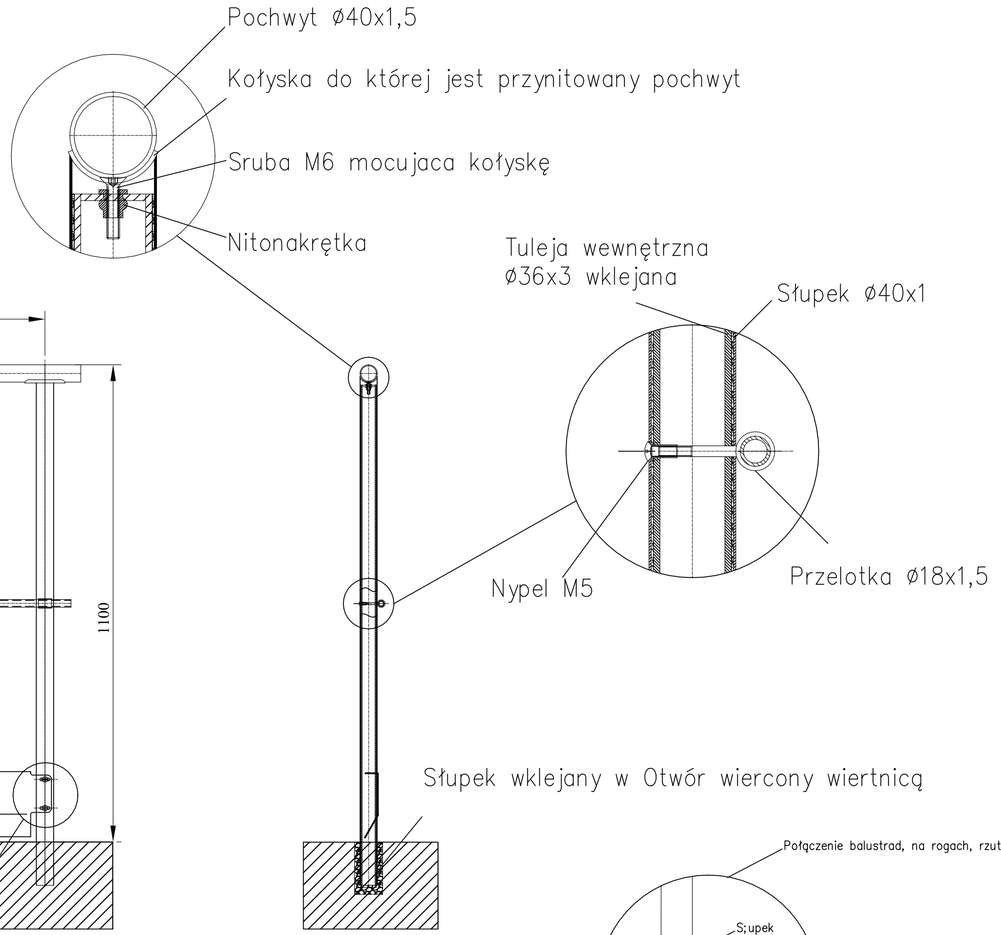

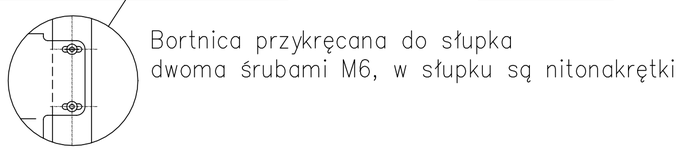

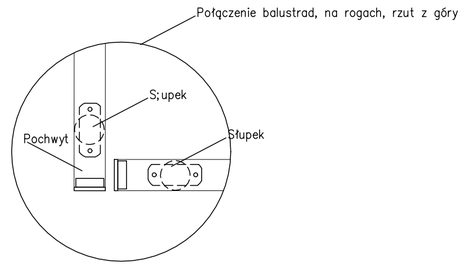

Długość balustrady – 17,0 mb

UWAGI PROJEKTOWE:

1.) Słupki z rury ø40x1,5–inox304 i wzmocniono rurą ø36x3–St3 ocynkowana
2.) Pochwyt wykonano z rury ø40x1,5
3.) Wypełnienie 1 rurka poziomo ø18x1,5
4.) Bortnica na dole balustrady o wysokości 150mm wyginana z blachy 1,5mm
5.) Mocowanie balustrady do podłoża – wklejana w otwór wiercony wiertnicą
możliwy jest inny sposób mocowania balustrady

Rys. Nr: PTK-A.5	Opracowanie: **Budowa i przebudowa gminnej oczyszczalni ścieków w Serpelicach**		Rewizja: R00	Data: 02.06.2025
	Adres: **Numer działki: 1869/4** Obręb: 0030 Serpelice Jednostka ewidencyjna: 141005_2 Sarnaki, gmina Sarnaki, pow. łosicki, woj. mazowieckie		Faza: PT	Skala: 1:100
	Branża: KONSTRUKCYJNA	Inwestor: **Gmina Sarnaki** Berka Joselewicz 3, 08-220 Sarnaki		

	Imię i Nazwisko	Nr. upr. bud. specjalność	Podpis	Rysunek:
Projektował:	mgr inż. Maciej Bobruk	LUB/0091/PBKB/19 Konstrukcyjno - budowlana		Ob.A - BALUSTRADY
Sprawdził:	mgr inż. Anna Jakubowicz	LUB/0125/PBKb/23 Konstrukcyjno - budowlana		

BIOORG Sp. z o.o.
ul. Stodolniana 1/U2
98-300 Wieluń