


WIDOK ELEWACJI

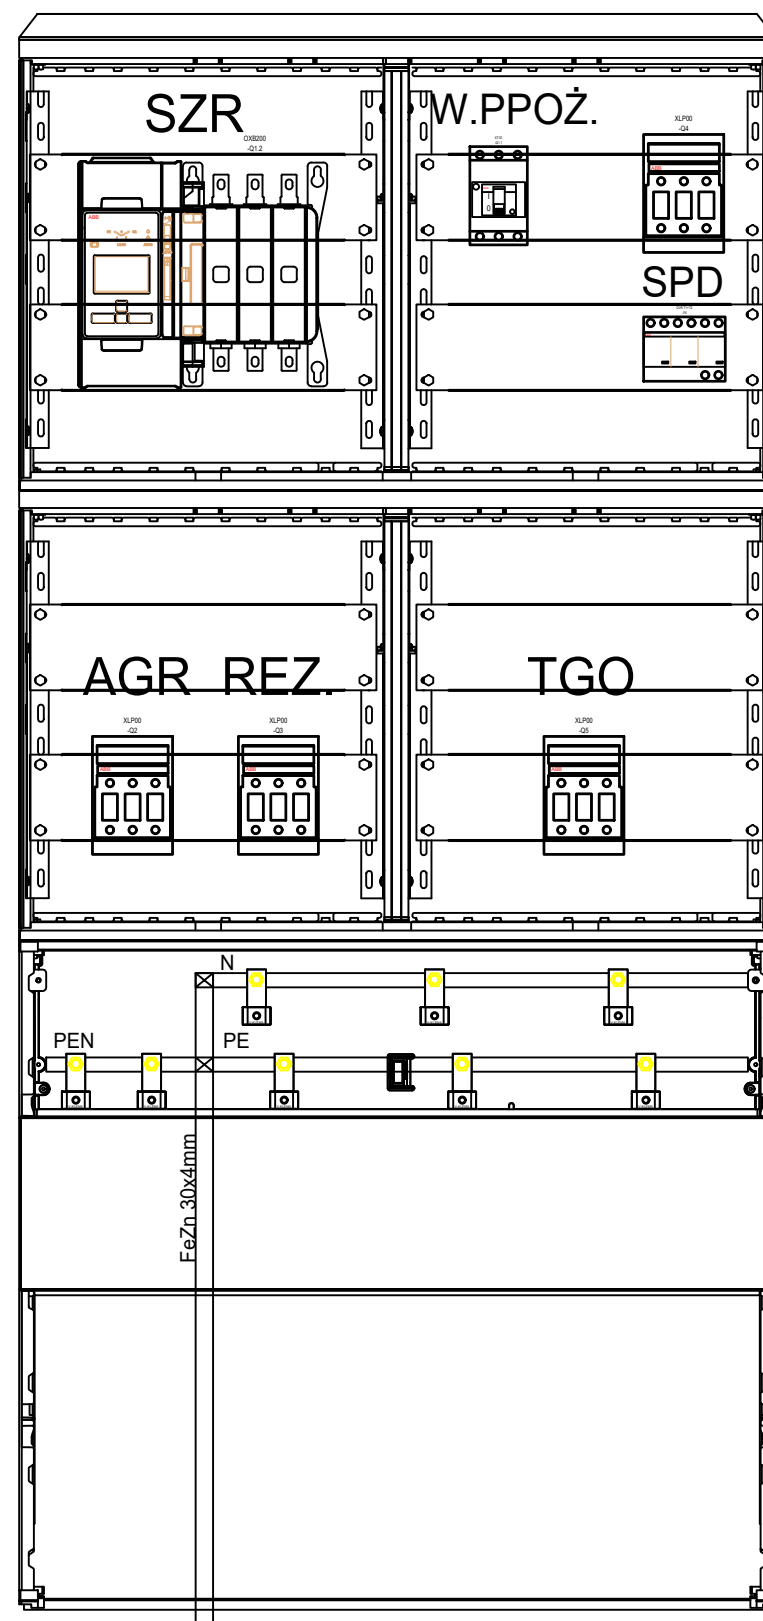

WIDOK ZABUDOWY

Rys. Nr <b>E-01</b>	Opracowanie: <b>Budowa i przebudowa gminnej oczyszczalni ścieków w Serpelicach</b>		Rewizja R00	Data 06.2025
	Adres: <b>Numer działki: 1869/4</b> Obręb: 0030 Serpelicze Jednostka ewidencyjna: 141005_2 Sarnaki, gmina Sarnaki, pow. łosicki, woj. mazowieckie		Faza PT	Skala -
	Branża: <b>Elektryczna</b>		Inwestor: <b>Gmina Sarnaki</b> Berka Joselewicz 3, 08-220 Sarnaki	
Projektował:	mgr inż. Łukasz Getler	Nr. upr. bud. specjalność PDK/0190/PW0E/23 Instalacyjna	Podpis	Rysunek: <b>Widok zabudowy i elewacji zestawu tablic zasilających ZTZ / SZR</b>
Opracował:	mgr inż. Maciej Nagórny	-----		
Opracował:	-----	-----		
Sprawdził:	mgr inż. Radosław Cieślak	PDK/0083/POOE/05 Instalacyjna		



BIOORG Sp. z o.o.  
ul. Stodolniana 1/U2  
98-300 Wieluń