
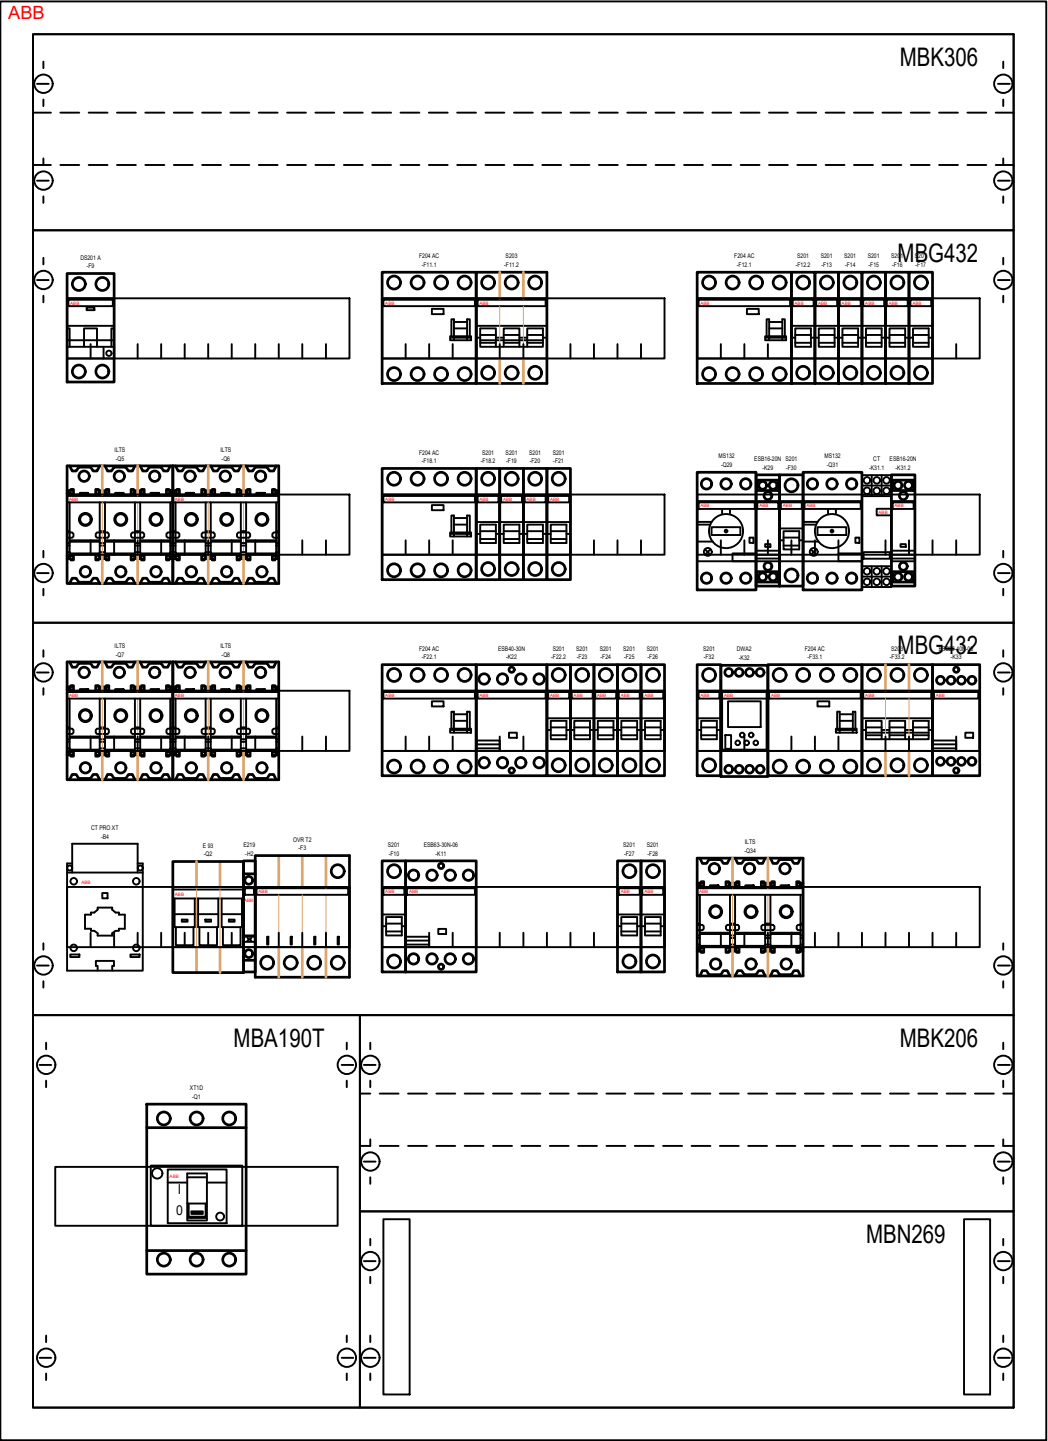


TGO

 

- Klasa izolacji: II
- Stopień ochrony: IP55
- Stopień ochrony: IK10
- Prąd znamionowy: 630 A
- Rodzaj: Natynkowa
- Ilość modułów: 252
- Szerokość: 800 mm
- Wysokość: 1100 mm
- Głębokość: 275 mm

Rys. Nr E-04	Opracowanie: Budowa i przebudowa gminnej oczyszczalni ścieków w Serpelicach		Rewizja	Data
	Adres: Numer działki: 1869/4 Obręb: 0030 Serpelicze Jednostka ewidencyjna: 141005_2 Sarnaki, gmina Sarnaki, pow. łosicki, woj. mazowieckie		R00	06.2025
	Branża: Elektryczna		Faza	Skala
		Inwestor: Gmina Sarnaki Berka Joselewicz 3, 08-220 Sarnaki	PT	-

	Imię i Nazwisko	Nr. upr. bud. specjalność	Podpis	Rysunek: Widok zabudowy i elewacji rozdzielnicy głównej obiektu TGO
Projektował:	mgr inż. Łukasz Getler	PDK/0190/PW0E/23 Instalacyjna		
Opracował:	mgr inż. Maciej Nagórny	-----		
Opracował:	-----	-----		
Sprawił:	mgr inż. Radosław Cieślak	PDK/0083/POOE/05 Instalacyjna		



BIOORG Sp. z o.o.
ul. Stodolniana 1/U2
98-300 Wieluń