


A-A Prasa VE
1 : 50

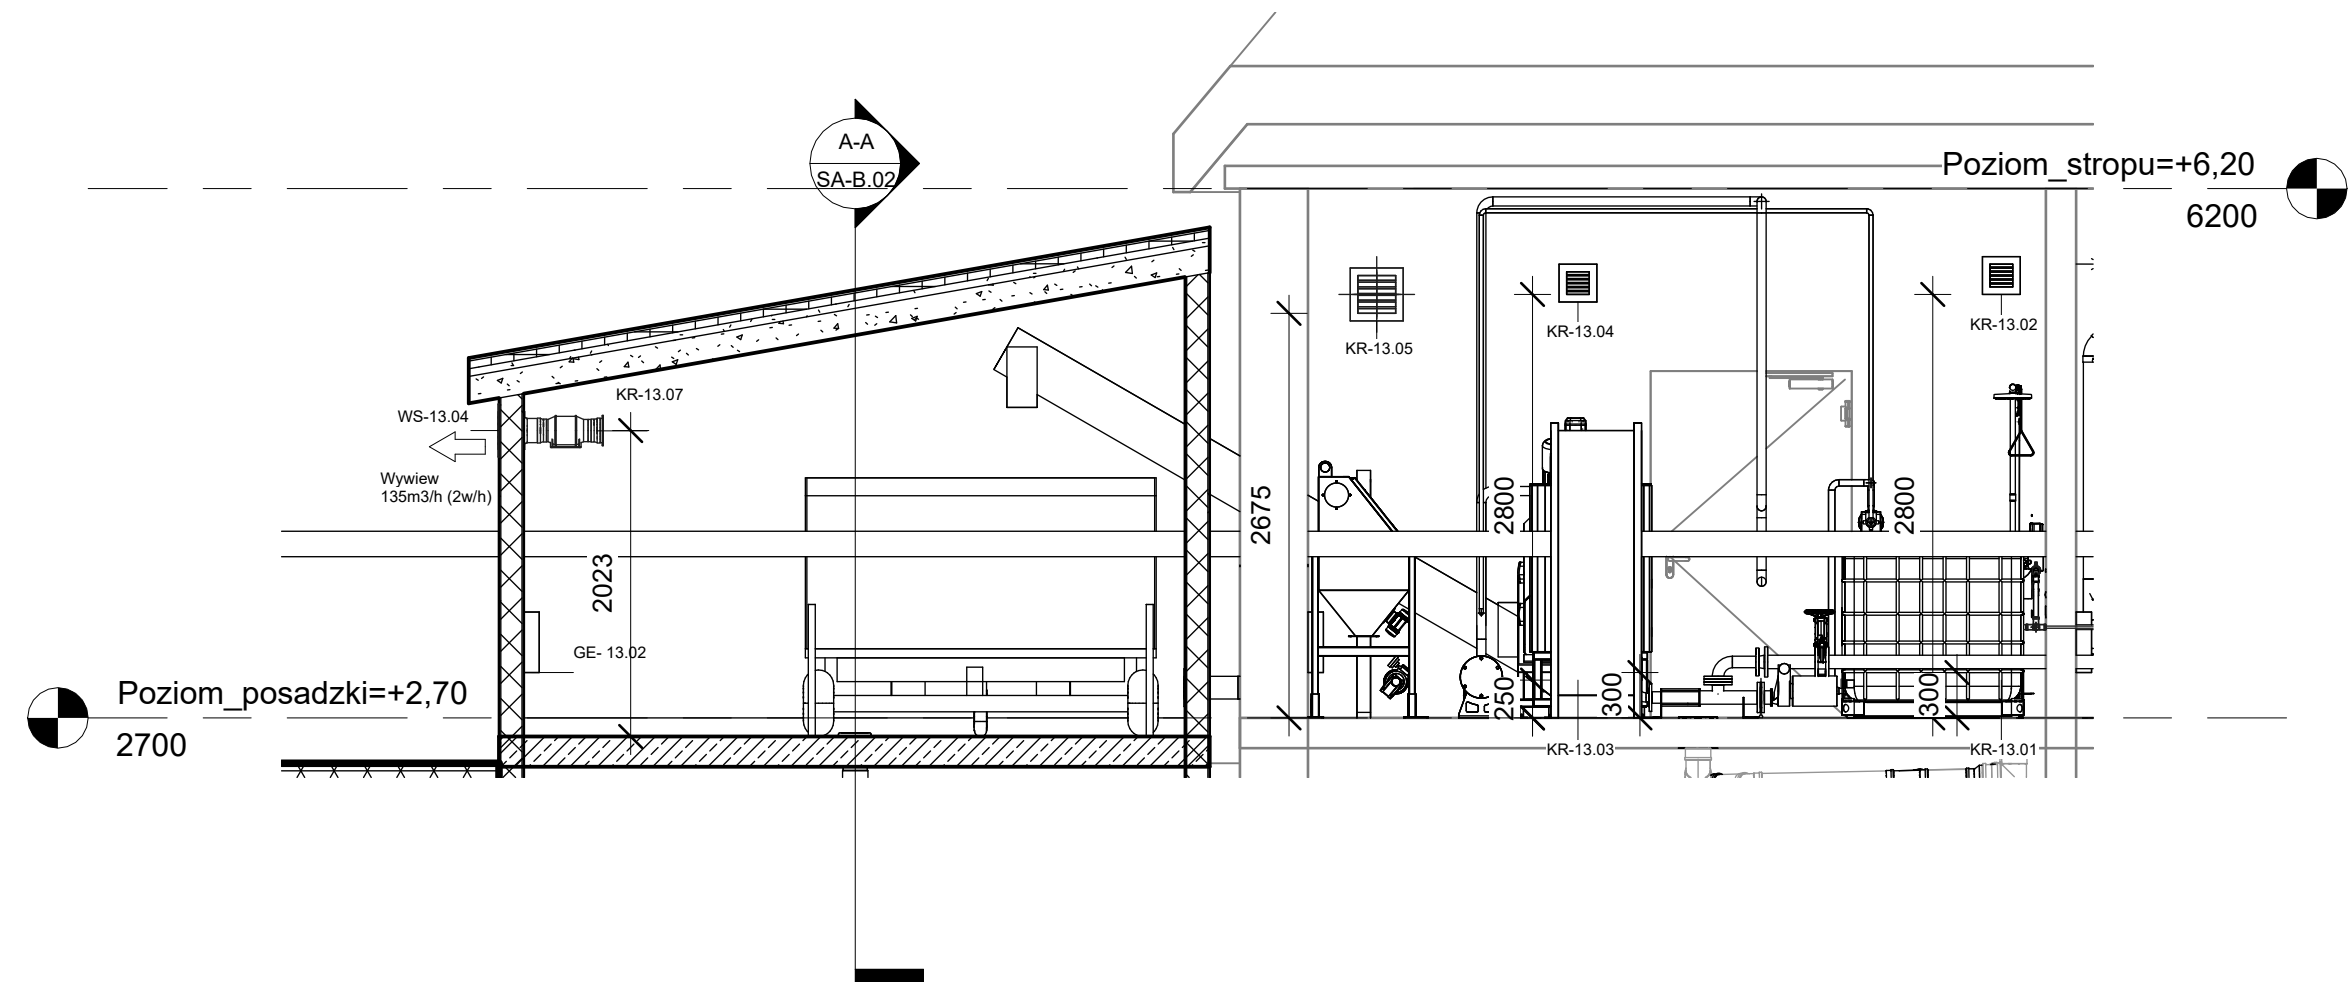

Rzędna +/- 0,00 = 105,40 m. n.p.m.

UWAGA: Rysunek opracowano według warunków technologicznych zawartych w opisie technologicznym

Rys. Nr VE-13.01	Opracowanie: Budowa i przebudowa gminnej oczyszczalni ścieków w Serpelicach		Rewizja R00	Data 06.2025
	Adres: Numer działki: 146 Obręb: Nowe Grodziczno 281203_2.0010.146 gm. Grodziczno, pow. nowomiejski woj. Warmińsko - mazurskie		Faza	Skala
	Branża: Technologiczna		PT	1 : 50
Inwestor: Gmina Samaki Berka Joselowicz 3, 08-220 Samaki				
Projektował:	mgr inż. Piotr Strzeszewski	Nr uprawnień, specjalność	MAZ/0033/PWBS/19	Instalacje sanitarne
Opracował:		Podpis		
Sprawił:	mgr inż. Mirosława Kobylńska	278/LB/99	Instalacje sanitarne	
Rysunek: Ob.13 i Ob.B Pom.odwadniania i pom. przyczepy na osad. Wentylacja Rzut i przekroje				
BIOORG BIOORG Sp. z o.o. ul. Stodolniana 1/U2 98-300 Wieluń				