



1 Rzut Sita
1 : 50

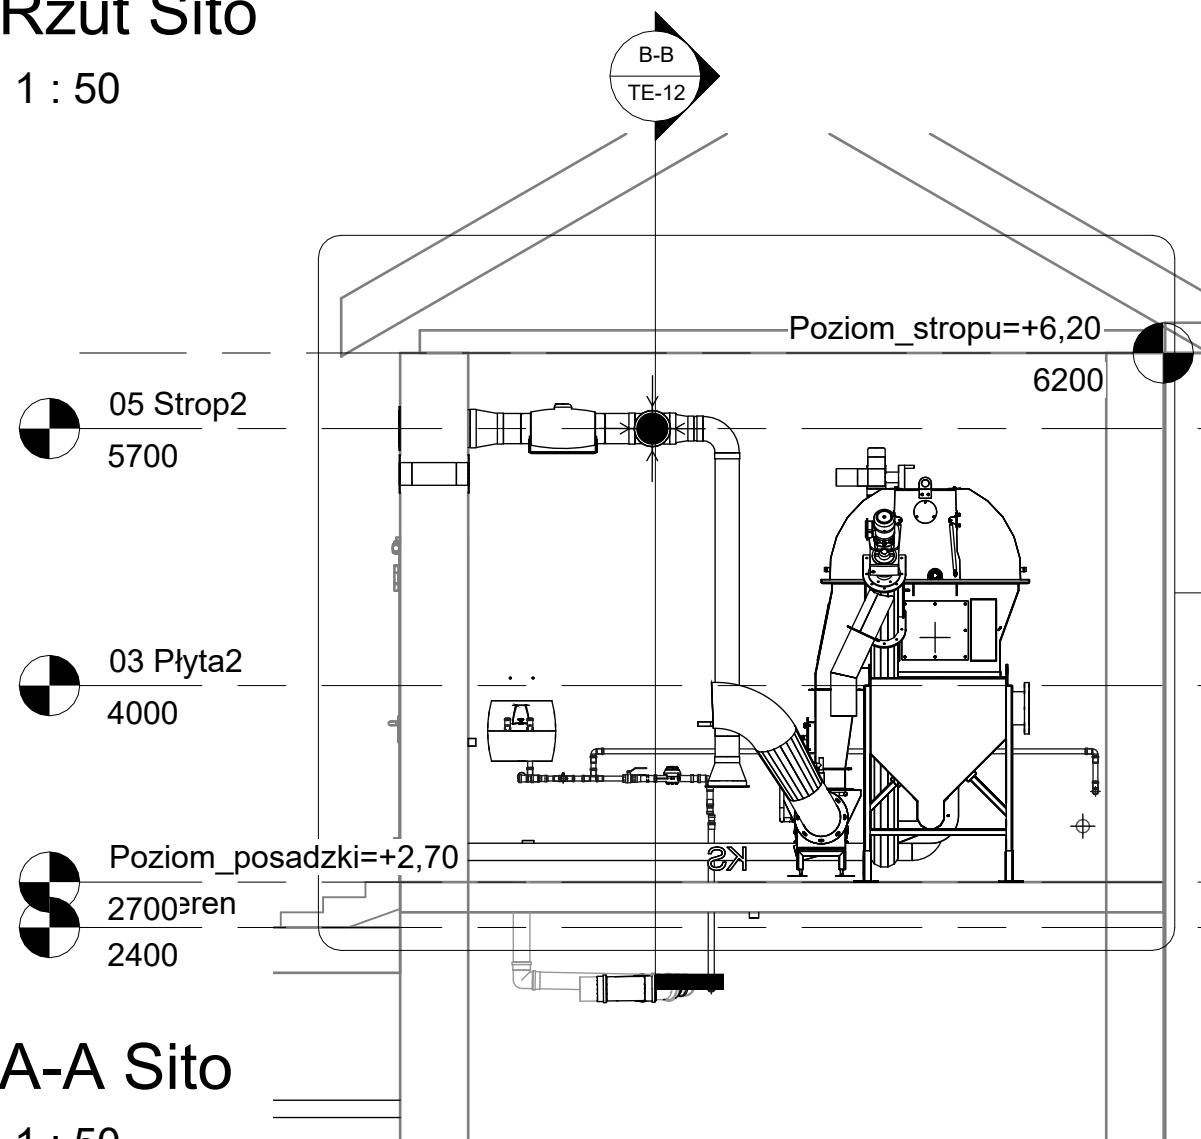

A-A A-A Sita
1 : 50

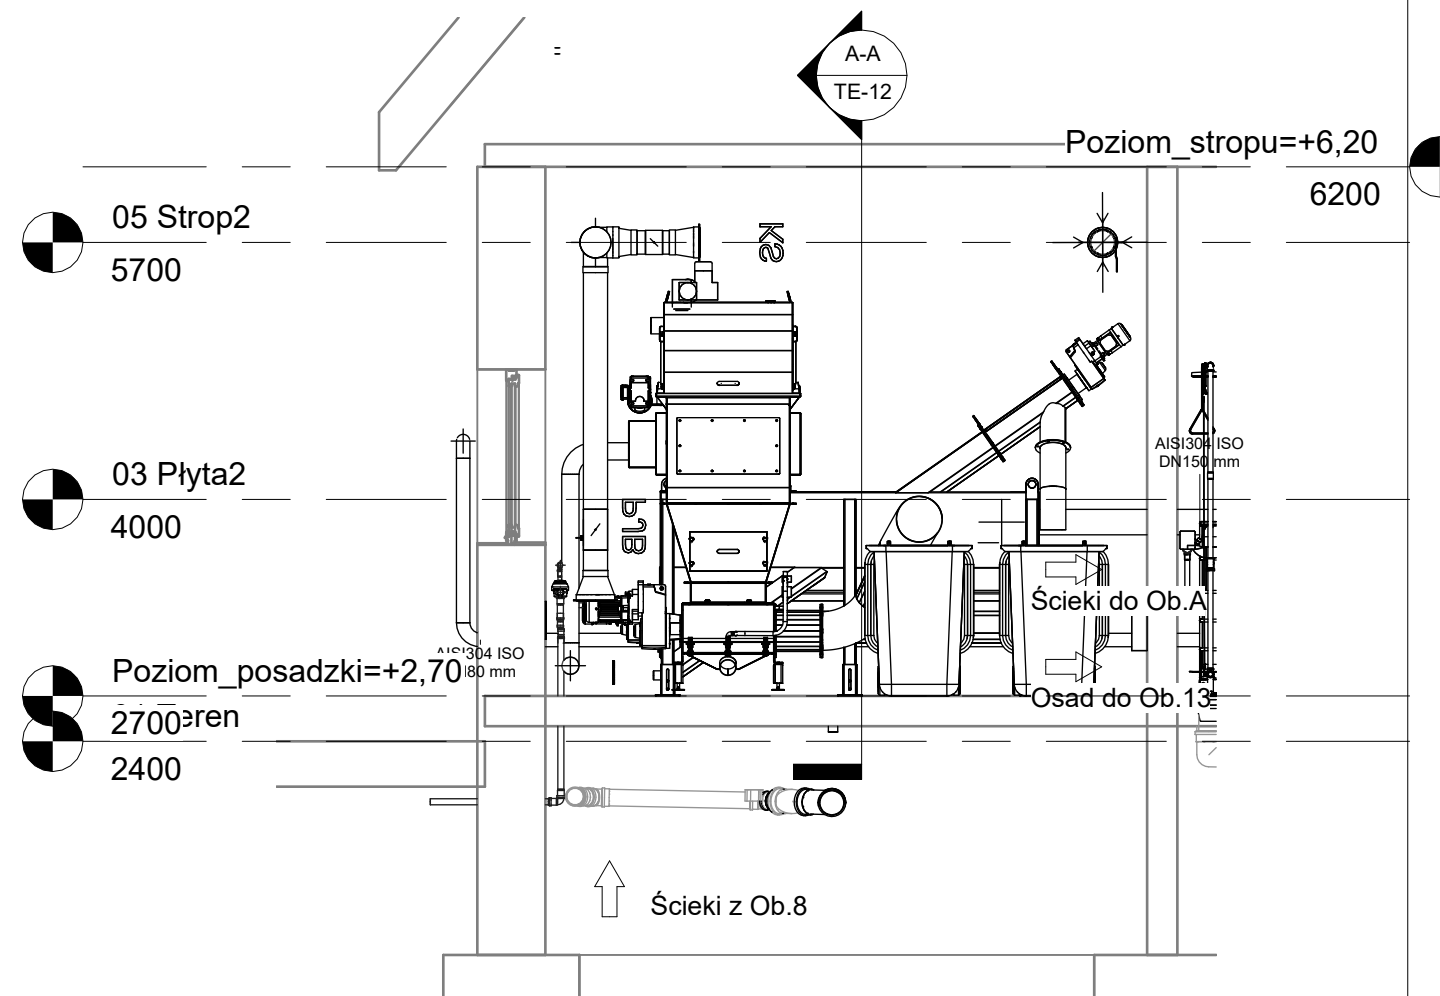

B-B B-B Sita
1 : 50

Rzędna +/- 0,00 = 105,40 m. n.p.m.

UWAGA: Rysunek opracowano według warunków technologicznych zawartych w opisie technologicznym

Rys. Nr TE-12	Opracowanie: Budowa i przebudowa gminnej oczyszczalni ścieków w Serpelicach		Rewizja R00	Data 06.2025
	Adres: Numer działki: 1869/4 Obręb: 0030 Serpelic; Jednostka ewidencyjna: 141005_2 Sarnaki, gmina Sarnaki, pow. Łosicki, woj. mazowieckie		Faza PT	Skala 1 : 50
	Branża: Technologiczna		Inwestor: Gmina Sarnaki Berka Joselowicz 3, 08-220 Sarnaki	
Projektował:	mgr inż. Piotr Strzeszewski	Nr uprawnień, specjalność MAZ/0033/PWBS/19 Instalacje sanitarne	Podpis	Rysunek: Ob.12 Pom. sita skratkowego rzut i przekroje
Opracował:				
Opracował:				
Sprawdził:	mgr inż. Mirosława Kobylińska	278/LB/99 Instalacje sanitarne		

BIOORG

BIOORG Sp. z o.o.
ul. Stodolniana 1/U2
98-300 Wieluń