A-A SBR

A-A 1 : 50

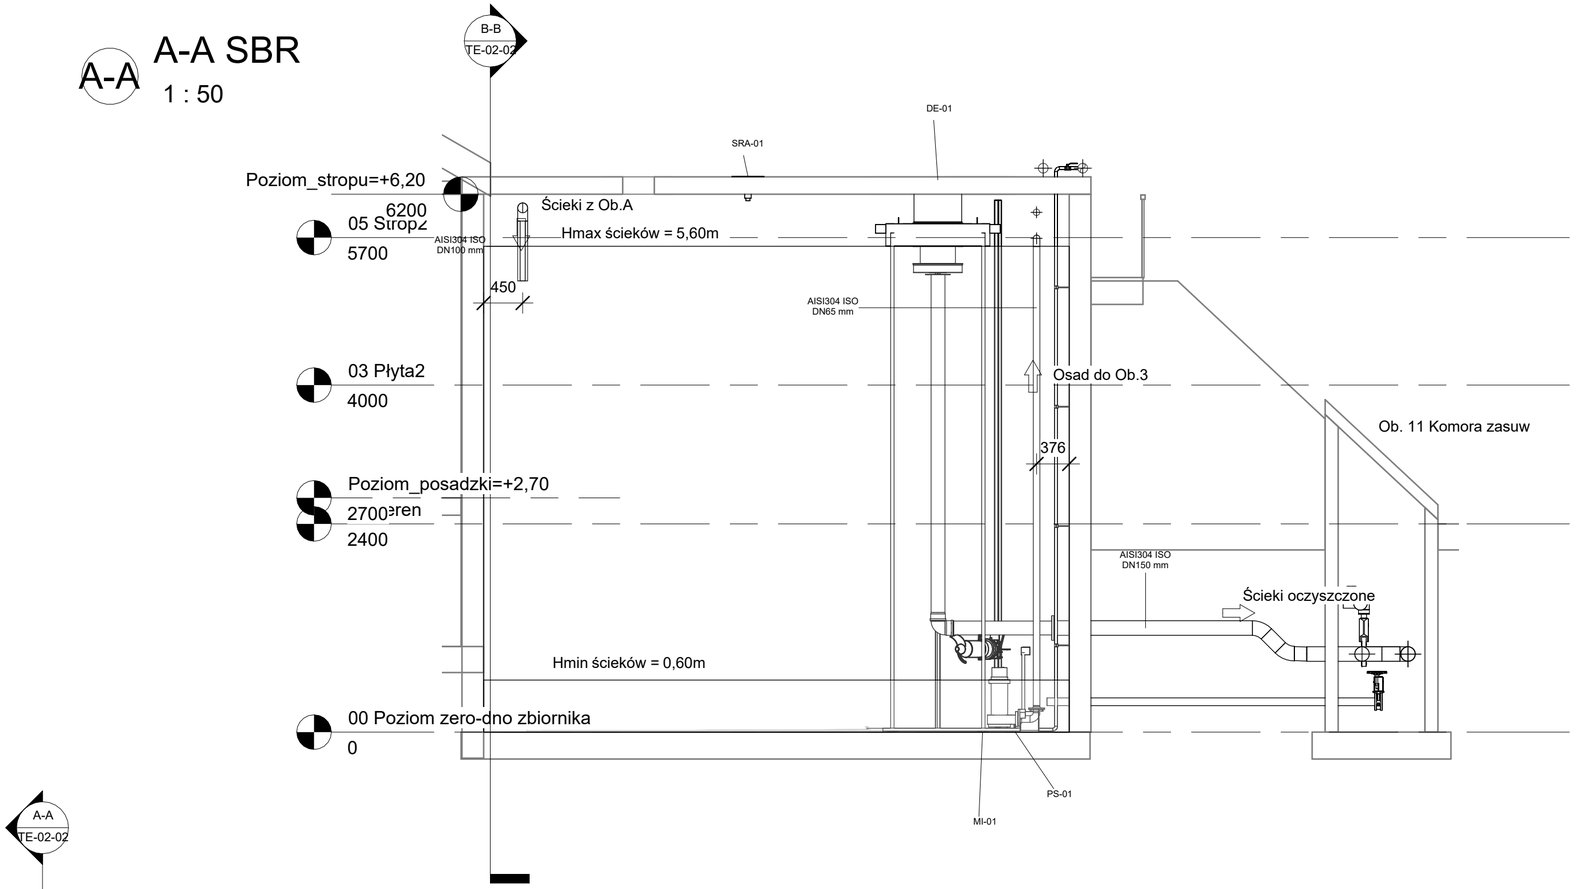

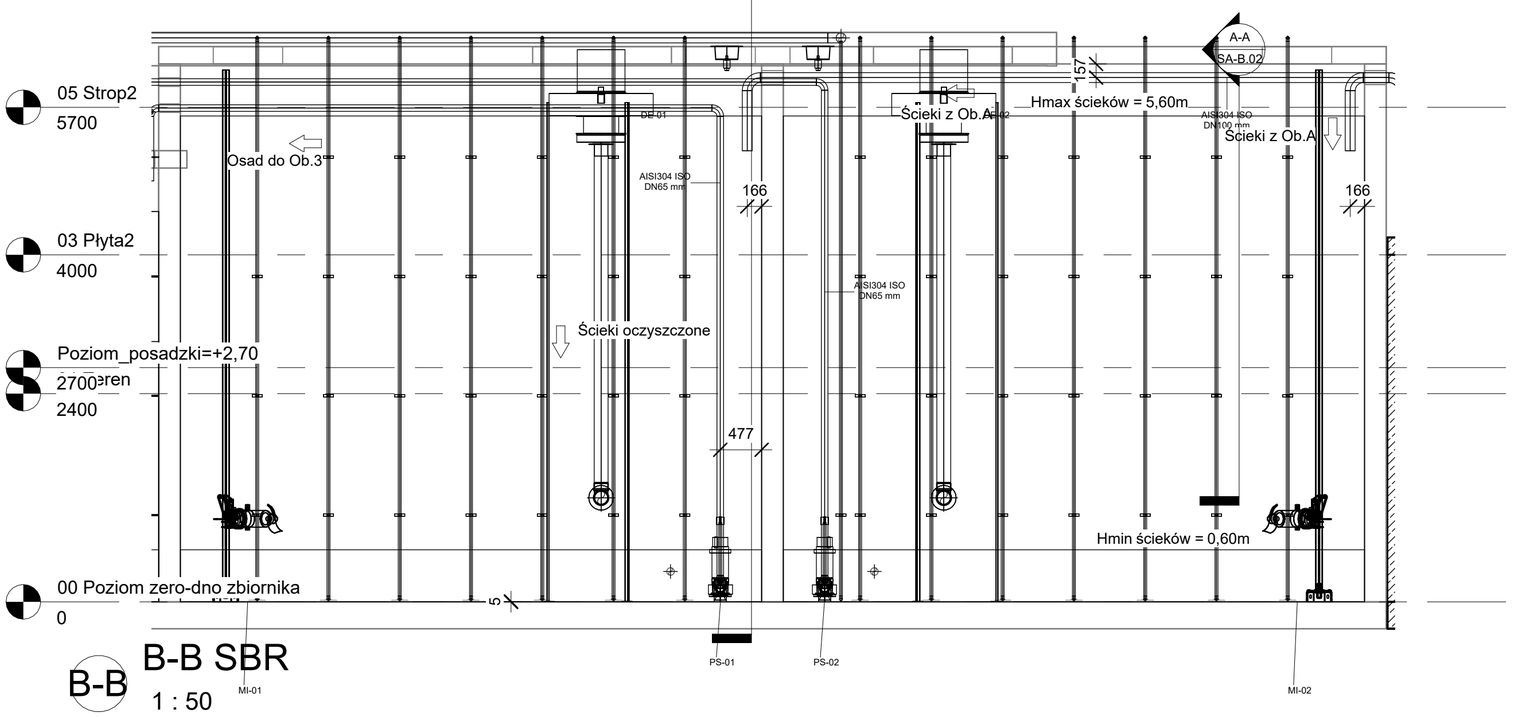

B-B SBR

B-B 1 : 50

Rzędna +/- 0,00 = 105,40 m. n.p.m.

UWAGA: Rysunek opracowano według warunków technologicznych zawartych w opisie technologicznym

Rys. Nr	Opracowanie:	Budowa i przebudowa gminnej oczyszczalni ścieków w Serpelicach		Rewizja	Data
TE-02-02				R00	06.2025
	Adres:	Numer działki: 1869/4 Obręb: 0030 Serpelice; Jednostka ewidencyjna: 141005_2 Sarnaki, gmina Sarnaki, pow. Łosicki, woj. mazowieckie		Faza	Skala
	Branża:	Technologiczna	Inwestor: Gmina Sarnaki Berka Joselowicz 3, 08-220 Sarnaki	PT	1 : 50

	Imię i Nazwisko	Nr uprawnień, specjalność	Podpis	Rysunek:
Projektował:	mgr inż. Piotr Strzeszewski	MAZ/0033/PWBS/19 Instalacje sanitarne		Ob.2 Reaktory SBR (Przekroje)
Opracował:				
Opracował:				
Sprawdził:	mgr inż. Mirosława Kobylińska	278/LB/99 Instalacje sanitarne		

BIOORG Sp. z o.o.
ul. Stodolniana 1/U2
98-300 Wieluń