



1 Rzut SBR-y
1 : 50

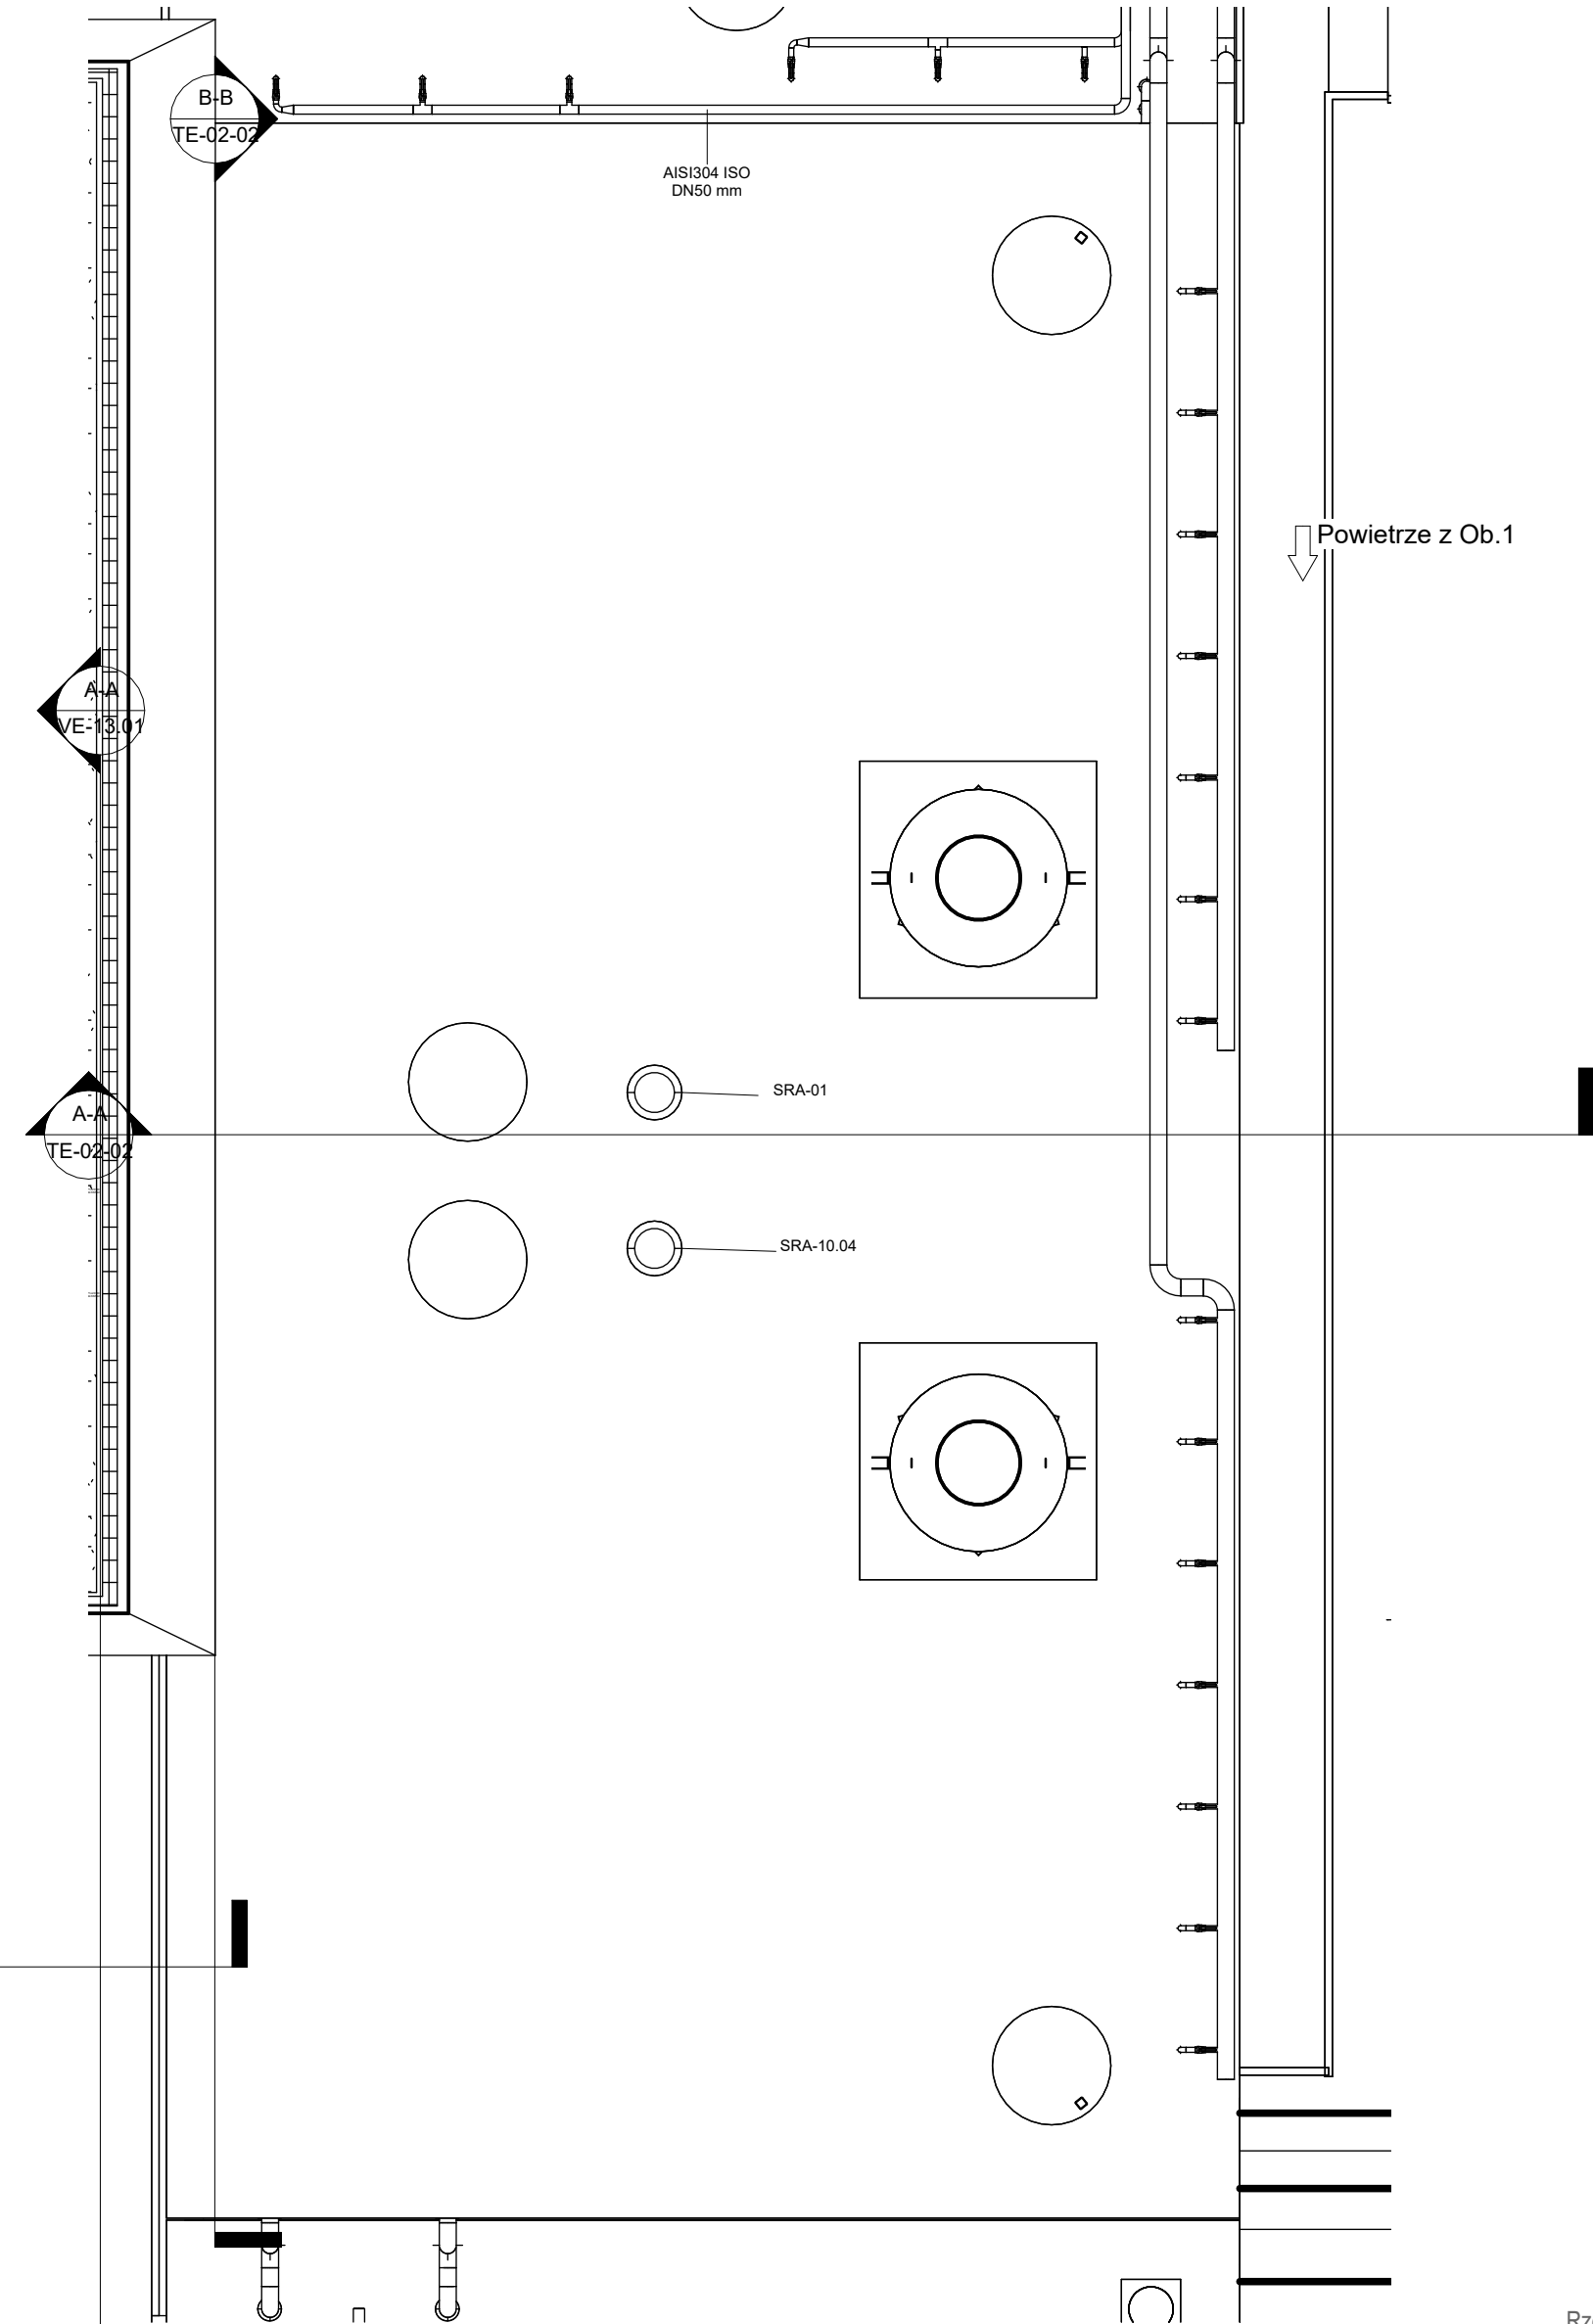

2 Rzut Płyty SBR-y
1 : 50

Rzędna +/- 0,00 = 105,40 m. n.p.m.

UWAGA: Rysunek opracowano według warunków technicznych zawartych w opisie technologicznym

Rys. Nr TE-02-01	Opracowanie: Budowa i przebudowa gminnej oczyszczalni ścieków w Serpelicach			Revizja R00	Data 06.2025																
	Adres: Numer działki: 1969/4 Obręb: 0030 Serpelic; Jednostka ewidencyjna: 141005_2 Samaki, gmina Samaki, pow. Łódzki, woj. mazowieckie			Faza	Skala																
	Branża: Technologiczna		Investor: Gmina Samaki Berka Josołowicz 3, 08-220 Samaki	PT	1 : 50																
<table><tr><td>Imię i Nazwisko</td><td>Nr uprawnień, specjalność</td><td>Podpis</td><td rowspan="5">Rysunek: Ob.2 Reaktory SBR (Rzuty)</td></tr><tr><td>Projektował: mgr inż. Piotr Strzeczewski</td><td>MAZ/0033/PWBS/19 Instalacje sanitarne</td><td></td></tr><tr><td>Opracował:</td><td></td><td></td></tr><tr><td>Opracował:</td><td></td><td></td></tr><tr><td>Sprawił: mgr inż. Mirosława Kobylńska</td><td>278/LB/99 Instalacje sanitarne</td><td></td></tr></table>						Imię i Nazwisko	Nr uprawnień, specjalność	Podpis	Rysunek: Ob.2 Reaktory SBR (Rzuty)	Projektował: mgr inż. Piotr Strzeczewski	MAZ/0033/PWBS/19 Instalacje sanitarne		Opracował:			Opracował:			Sprawił: mgr inż. Mirosława Kobylńska	278/LB/99 Instalacje sanitarne	
Imię i Nazwisko	Nr uprawnień, specjalność	Podpis	Rysunek: Ob.2 Reaktory SBR (Rzuty)																		
Projektował: mgr inż. Piotr Strzeczewski	MAZ/0033/PWBS/19 Instalacje sanitarne																				
Opracował:																					
Opracował:																					
Sprawił: mgr inż. Mirosława Kobylńska	278/LB/99 Instalacje sanitarne																				
<div><div></div><div><div>BIOORG Sp. z o.o.</div><div>ul. Stodolniana 1/U2</div><div>98-300 Wieluń</div></div></div>																					