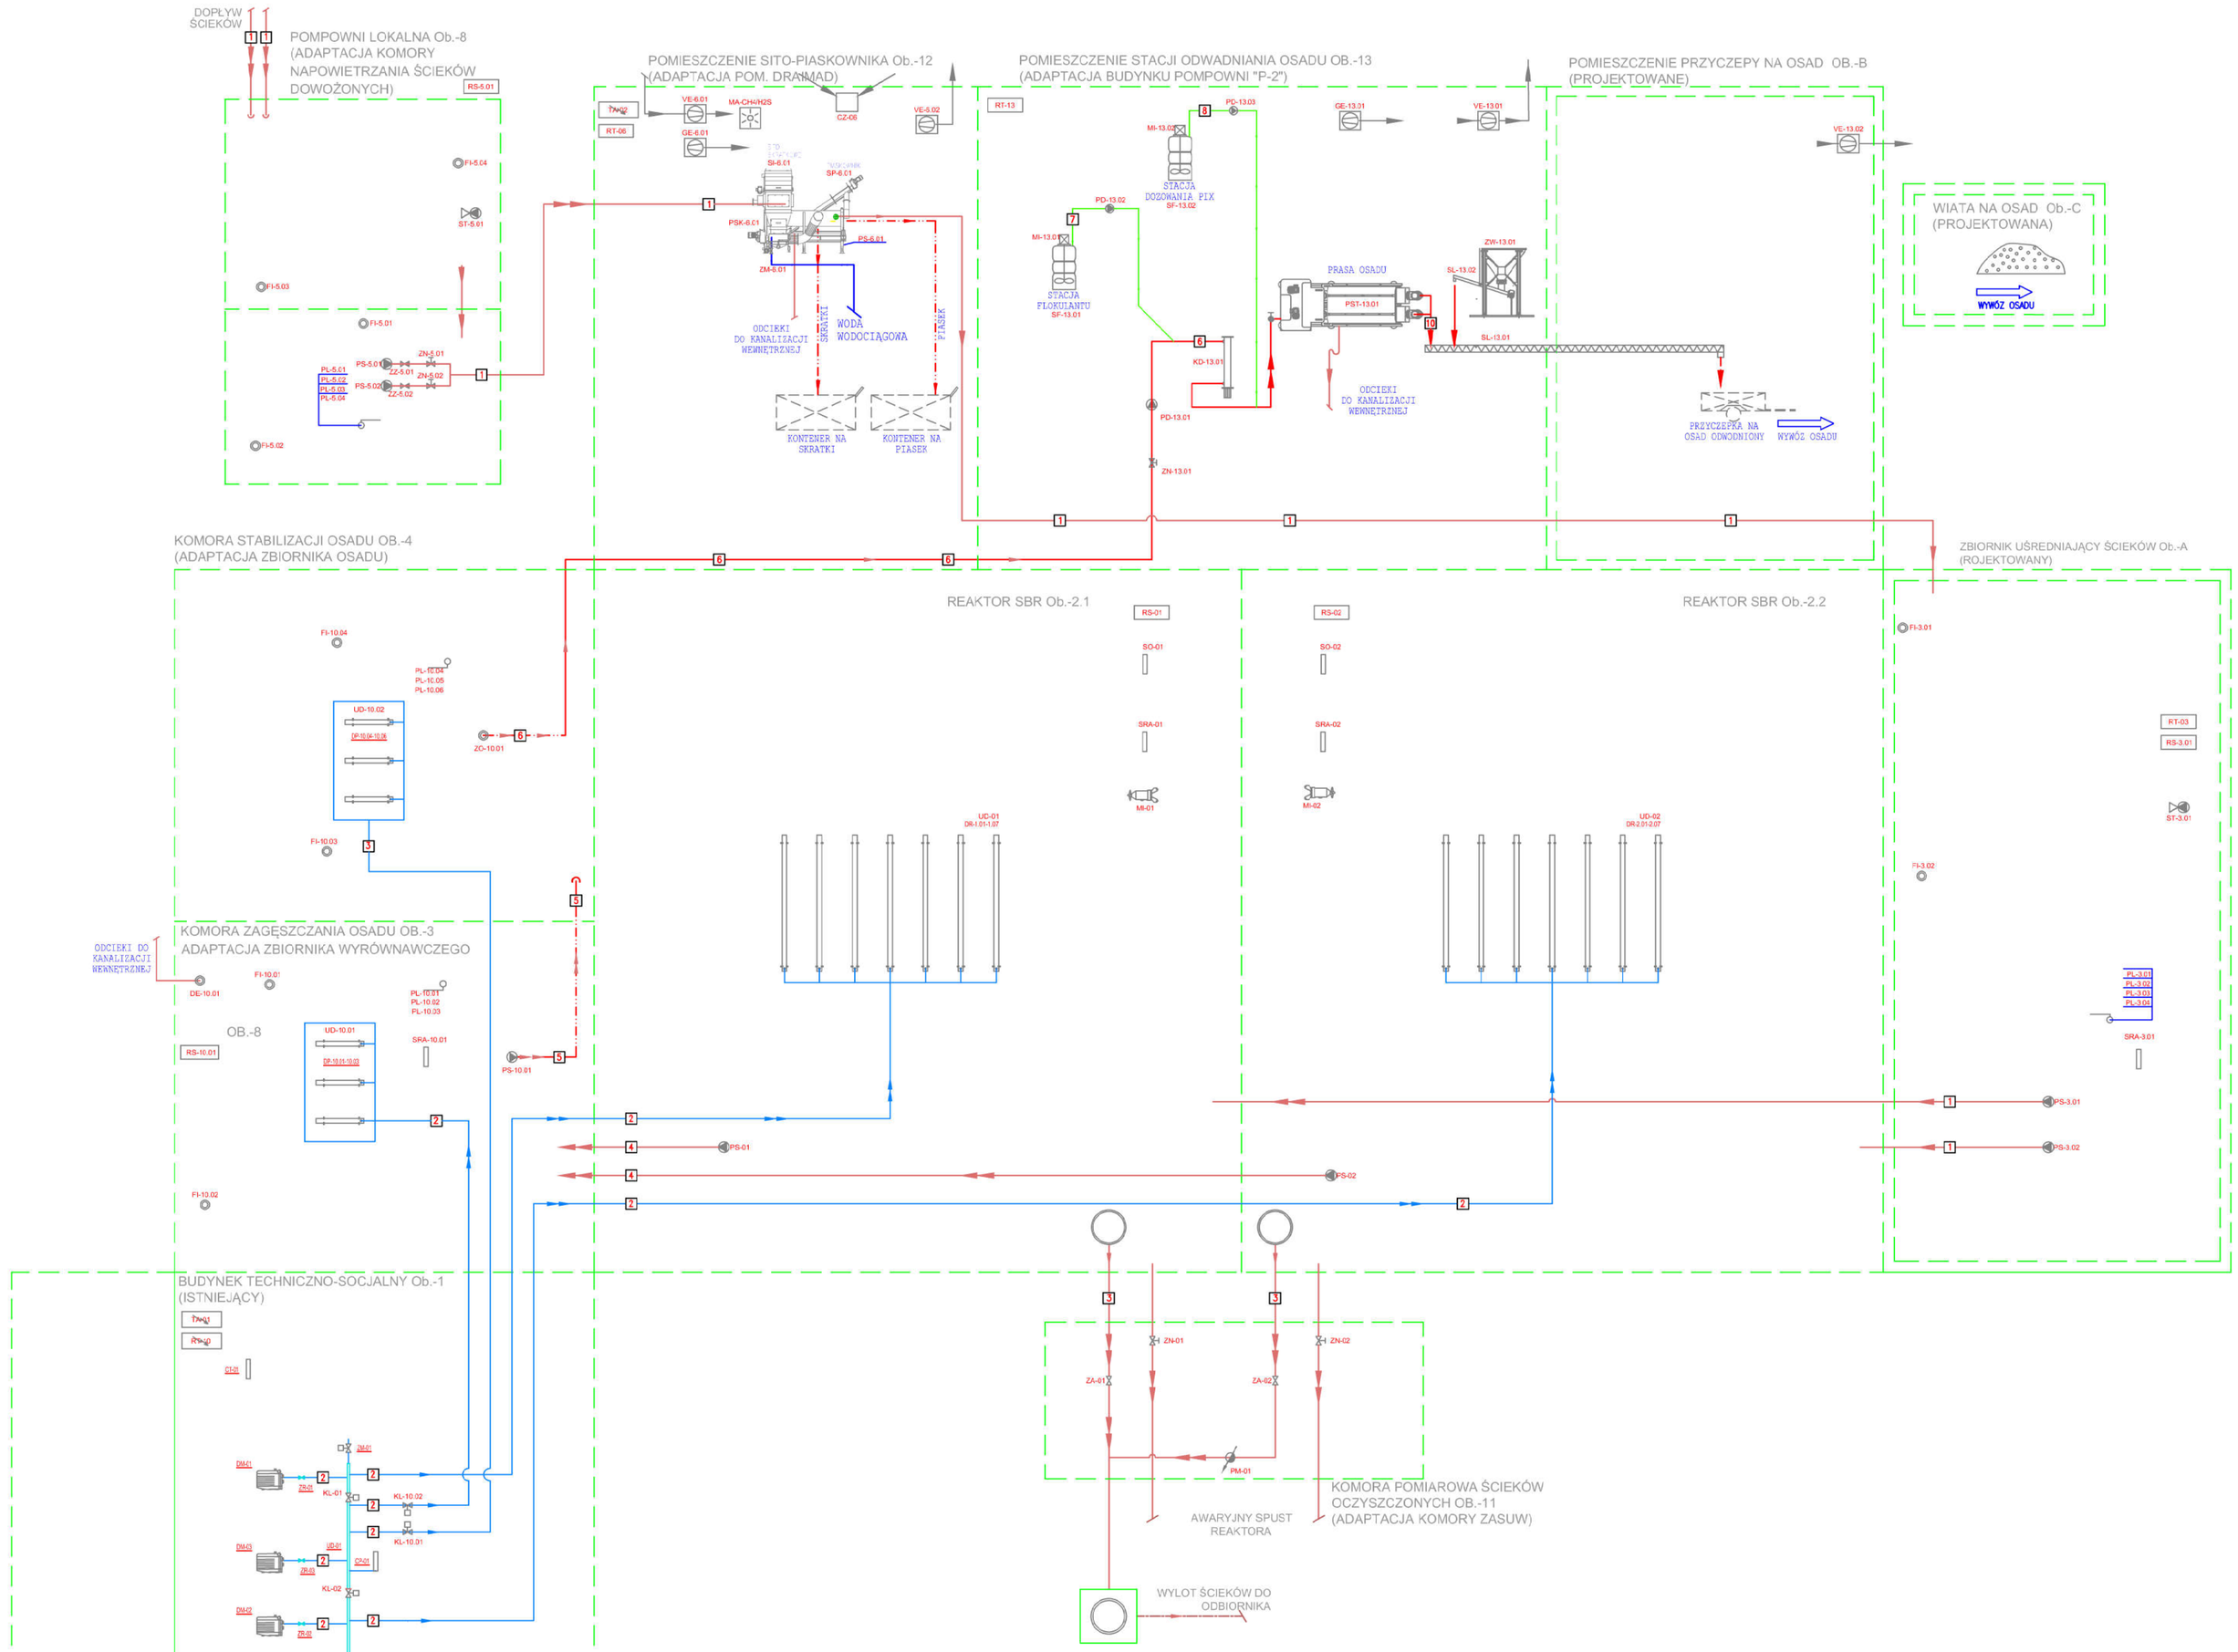

LEGENDA
RUROCIĄGÓW TECHNOLOGICZNYCH

1. ŚCIEKI SUROWE
2. POWIETRZE
3. ŚCIEKI OCZYSZCZONE
4. OSAD NADMIERNY
5. OSAD ZAGĘSZCZONY
6. OSAD DO ODWODNIENIA
7. FLOKULANT
8. KOAGULANT PIX
9. PRODUKT ODWODNIONY

Rys. Nr	Opracowanie: Budowa i przebudowa gminnej oczyszczalni ścieków w Serpelicach			Rewizja	Data
SCH-01	Adres: Numer działki: 1860/9 Obręb: 0030 Serpelice Jednostka ewidencyjna: 141205_2 Sieradz, gmina Sieradz, pow. sieradzki, woj. łódzkie			R00	06.2025
	Branża: Technologiczna	Inwestor: Gmina Sieradz ul. Kościuszki 1, 98-220 Sieradz		Faza: PT	Skala:
	Imię i Nazwisko	Nr. upr. bud. specjalność	Podpis	Rysunek: SCHEMAT TECHNOLOGICZNY OCZYSZCZALNI ŚCIEKÓW	
Projektował:	mgr inż. Piotr Dziedziewicz	MAZ/0030/PWBS/19 Instalacje sanitarne			
Sprawdził:	mgr inż. Mirosława Kobyłińska	278/L/89 Instalacje sanitarne			

BIOORG Sp. z o.o.
ul. Stodolniana 1/U2
98-300 Wieluń