


SCHEMAT MONTAŻU WYPEŁNIEŃ ŚCIAN

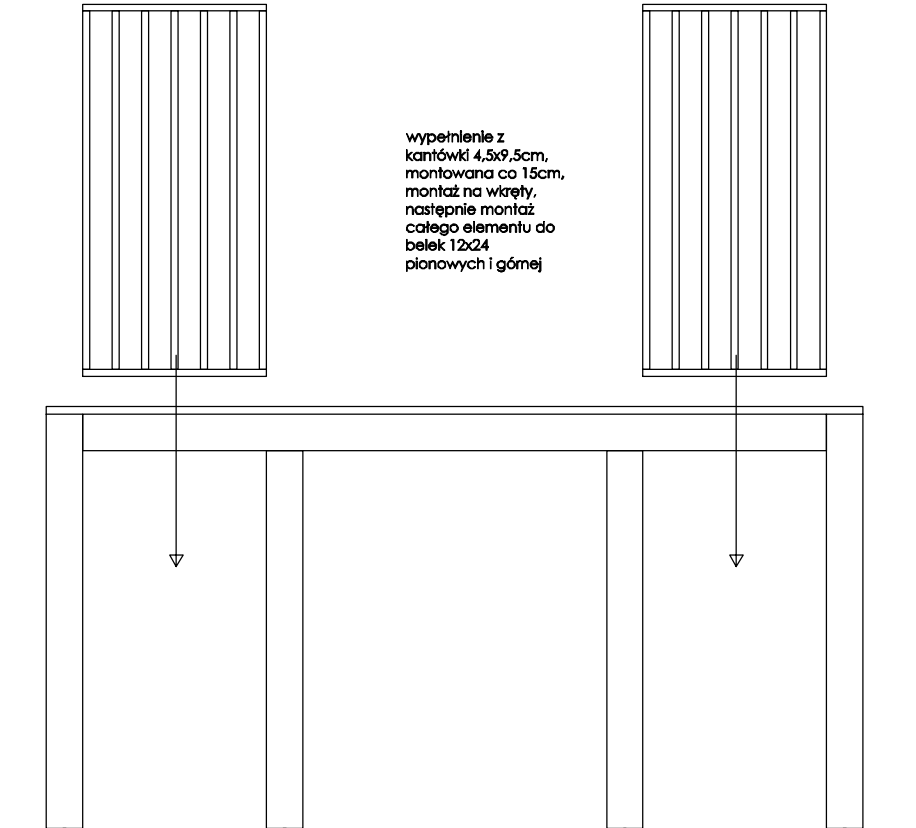

Nazwa obiektu budowlanego: Budowa tężni solankowej (elem. małej architektury) w Starych Mierzwicach wraz z przyłączem wody i przyłączem elektroenergetycznym		
Tytuł rysunku: Tężnia - rzut więźby dachowej, dachu, schemat montażu		
Projektant spec. arch.: dr inż. arch. Zbigniew Wiesław Bednarczyk Upr. nr UANB-II-7342/42/92		
Projektant spec. arch. kraj: mgr inż. Dominika Karbowniczek		
Projektant spec. arch. kraj: mgr inż. Agata Kędzierska		
Studium: Projekt techniczny		
Data: 05.05.2025r.	Skala: 1:50	Nr rysunku: PT2
Projektowanie Terenów Zieleni Dominika Karbowniczek ul.Kryształowa 12/2. 20-582 Lublin 508665492		