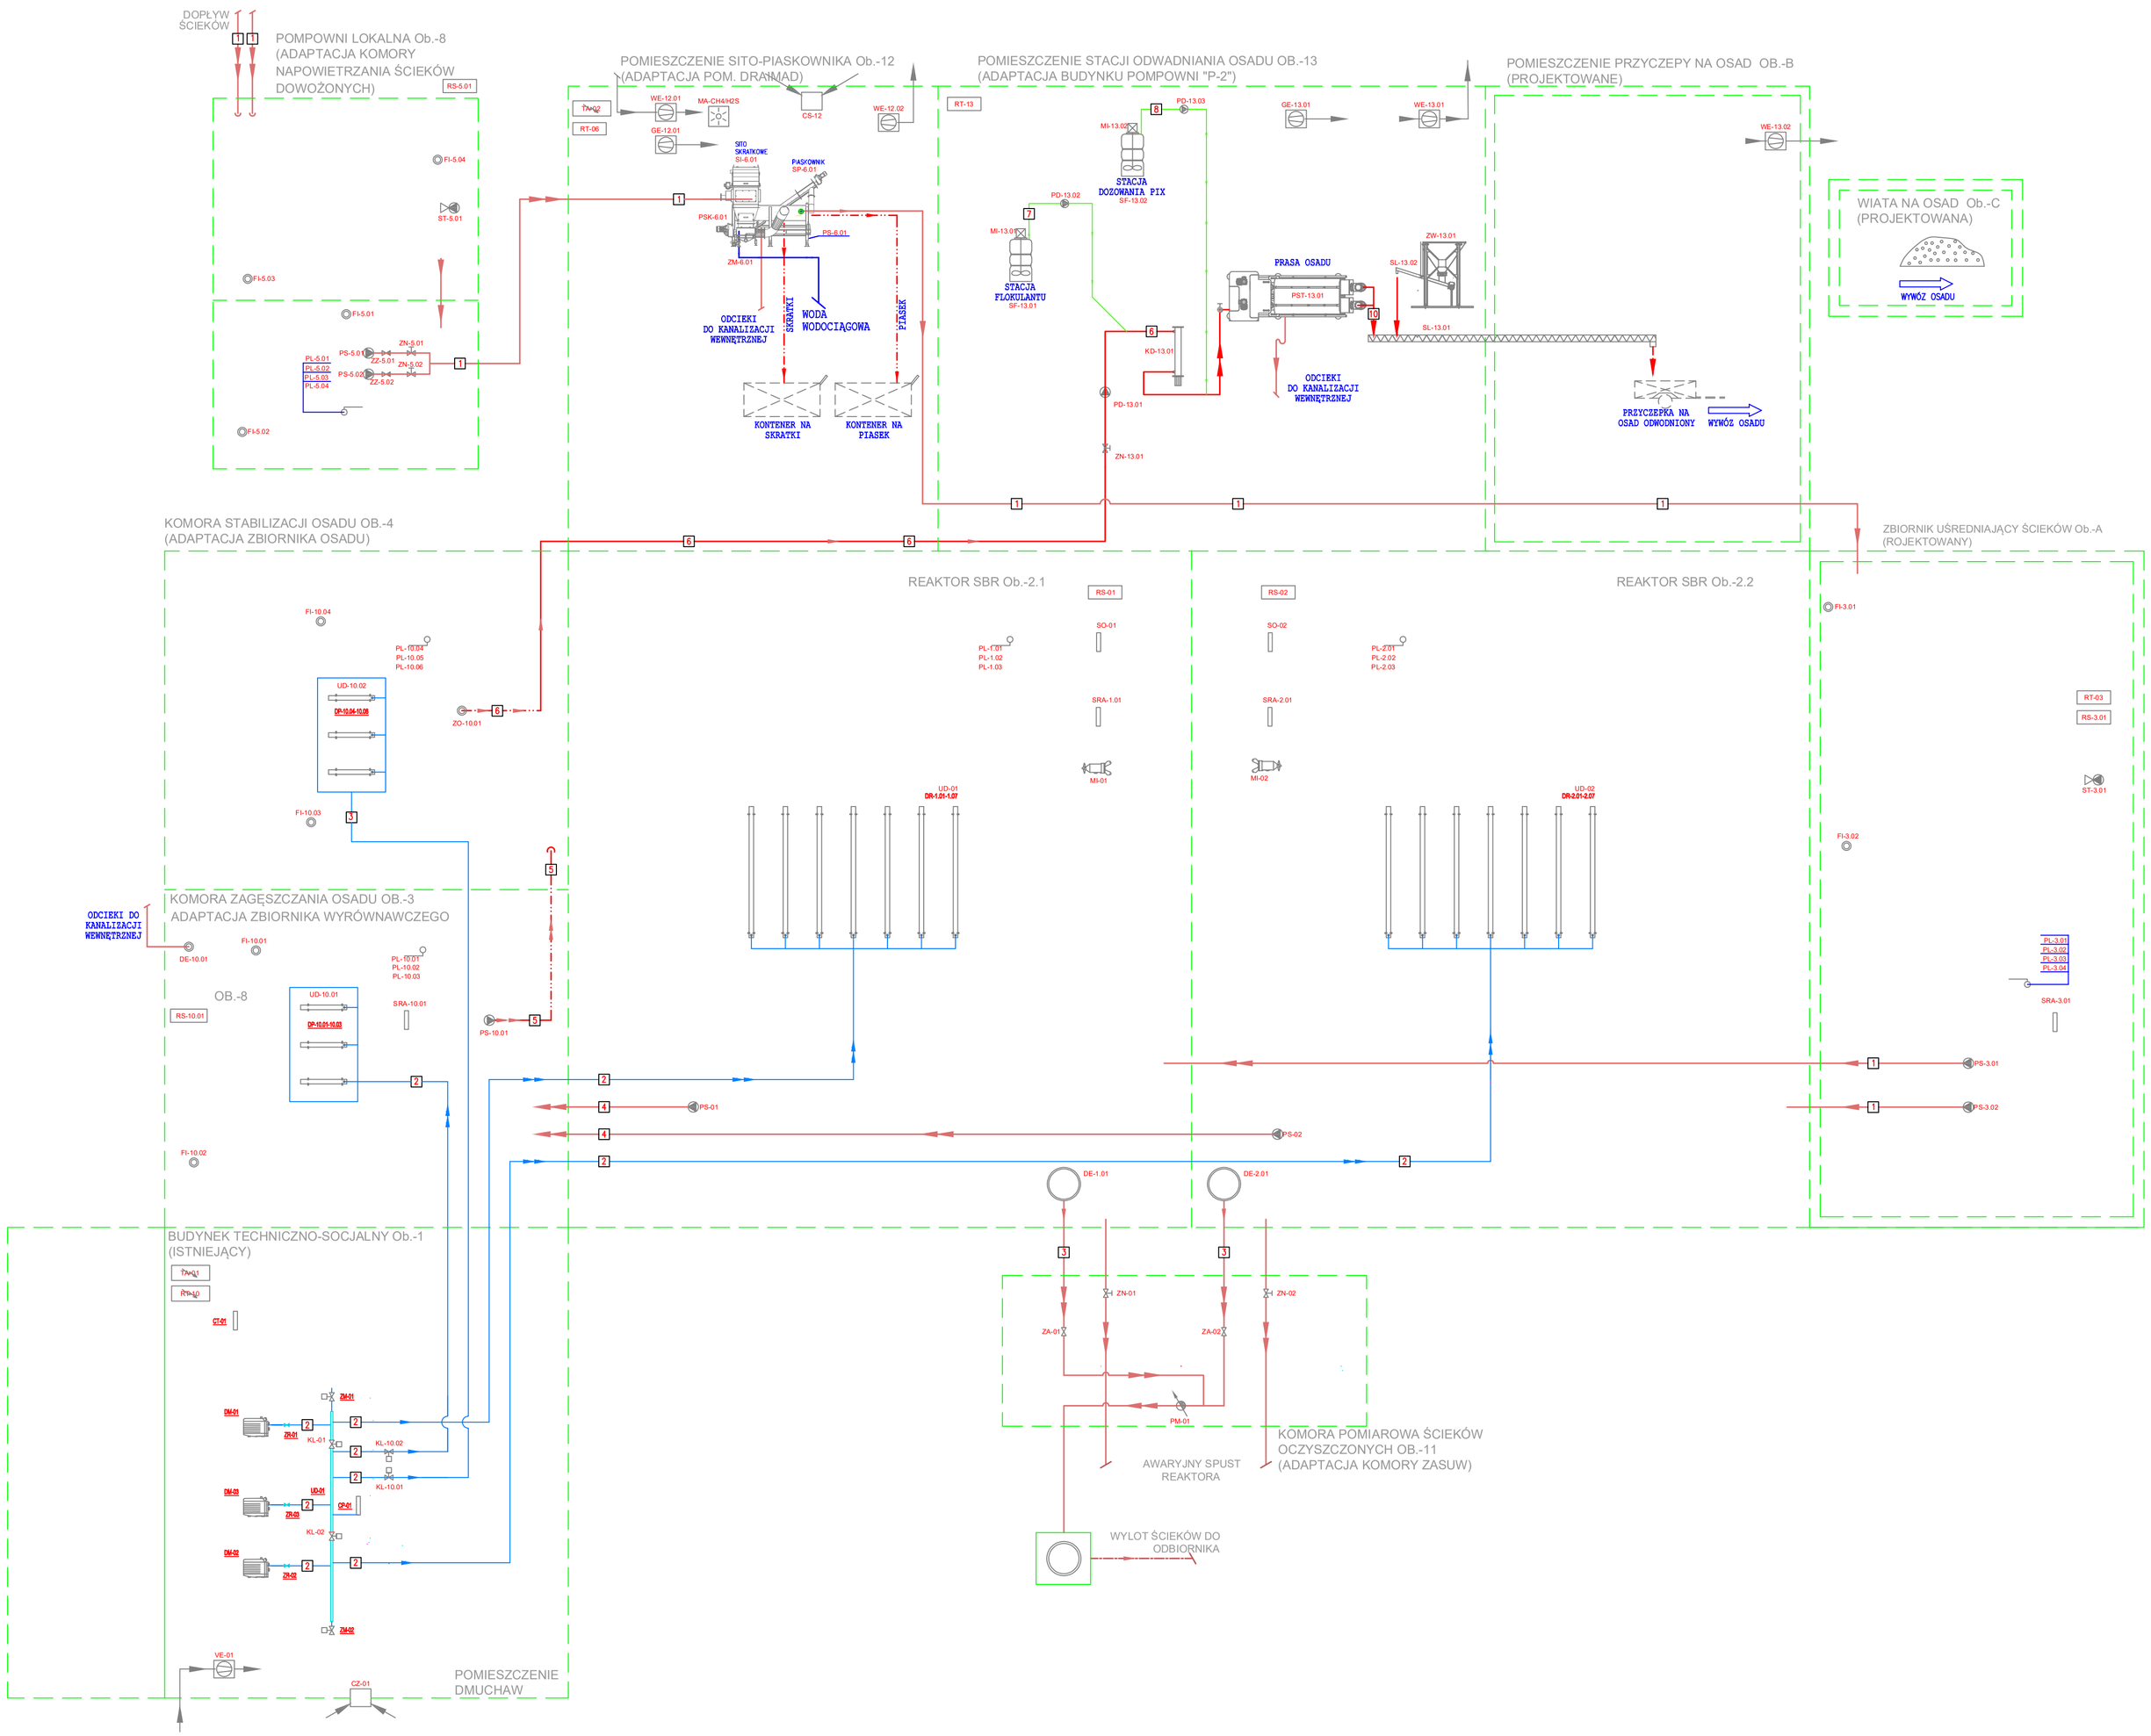


## LEGENDA RUROCIĄGÓW TECHNOLOGICZNYCH

1. ŚCIEKI SUROWE
2. POWIETRZE
3. ŚCIEKI OCZYSZCZONE
4. OSAD NADMIERNY
5. OSAD ZAGĘSZCZONY
6. OSAD DO ODWODNIENIA
7. FLOKULANT
8. KOAGULANT PIX
9. PRODUKT ODWODNIONY

| | | | | | |
|---|---|---|---|---|---|
| Rys. Nr SCH-01 | Opracowanie: Budowa i przebudowa gminnej oczyszczalni ścieków w Serpelicach | | | Rewizja R00 | Data 06.2025 |
| | Adres: Numer działki 1888/4 Obręb: 0030 Serpelice Jednostka ewidencyjna: 141205_2 Sarnaki, gmina Sarnaki, pow. łosiński, woj. mazowieckie | | | Faza PT | Skala |
| | Branża: Technologiczna | | Inwestor: Gmina Sarnaki Berka Joselewicza 2, 08-230 Sarnaki | | |
| | Imię i Nazwisko | Nr. upr. bud. specjalność | Podpis | Rysunek: SCHEMAT TECHNOLOGICZNY OCZYSZCZALNI ŚCIEKÓW | |
| Projektował: | mgr Inż. Piotr Strzeszewski | MAZ/0033/PWOS/19 Instalacje sanitarne | | | |
| Sprawdził: | mgr Inż. Mirosława Kobylińska | 278/LB/99 Instalacje sanitarne | | | |

BIOORG Sp. z o.o.
ul. Stodolniana 1/U2
98-300 Wieluń