


Starosta
Powiatu Łosickiego
ul. Narutowicza 6, 08-200 Łosice

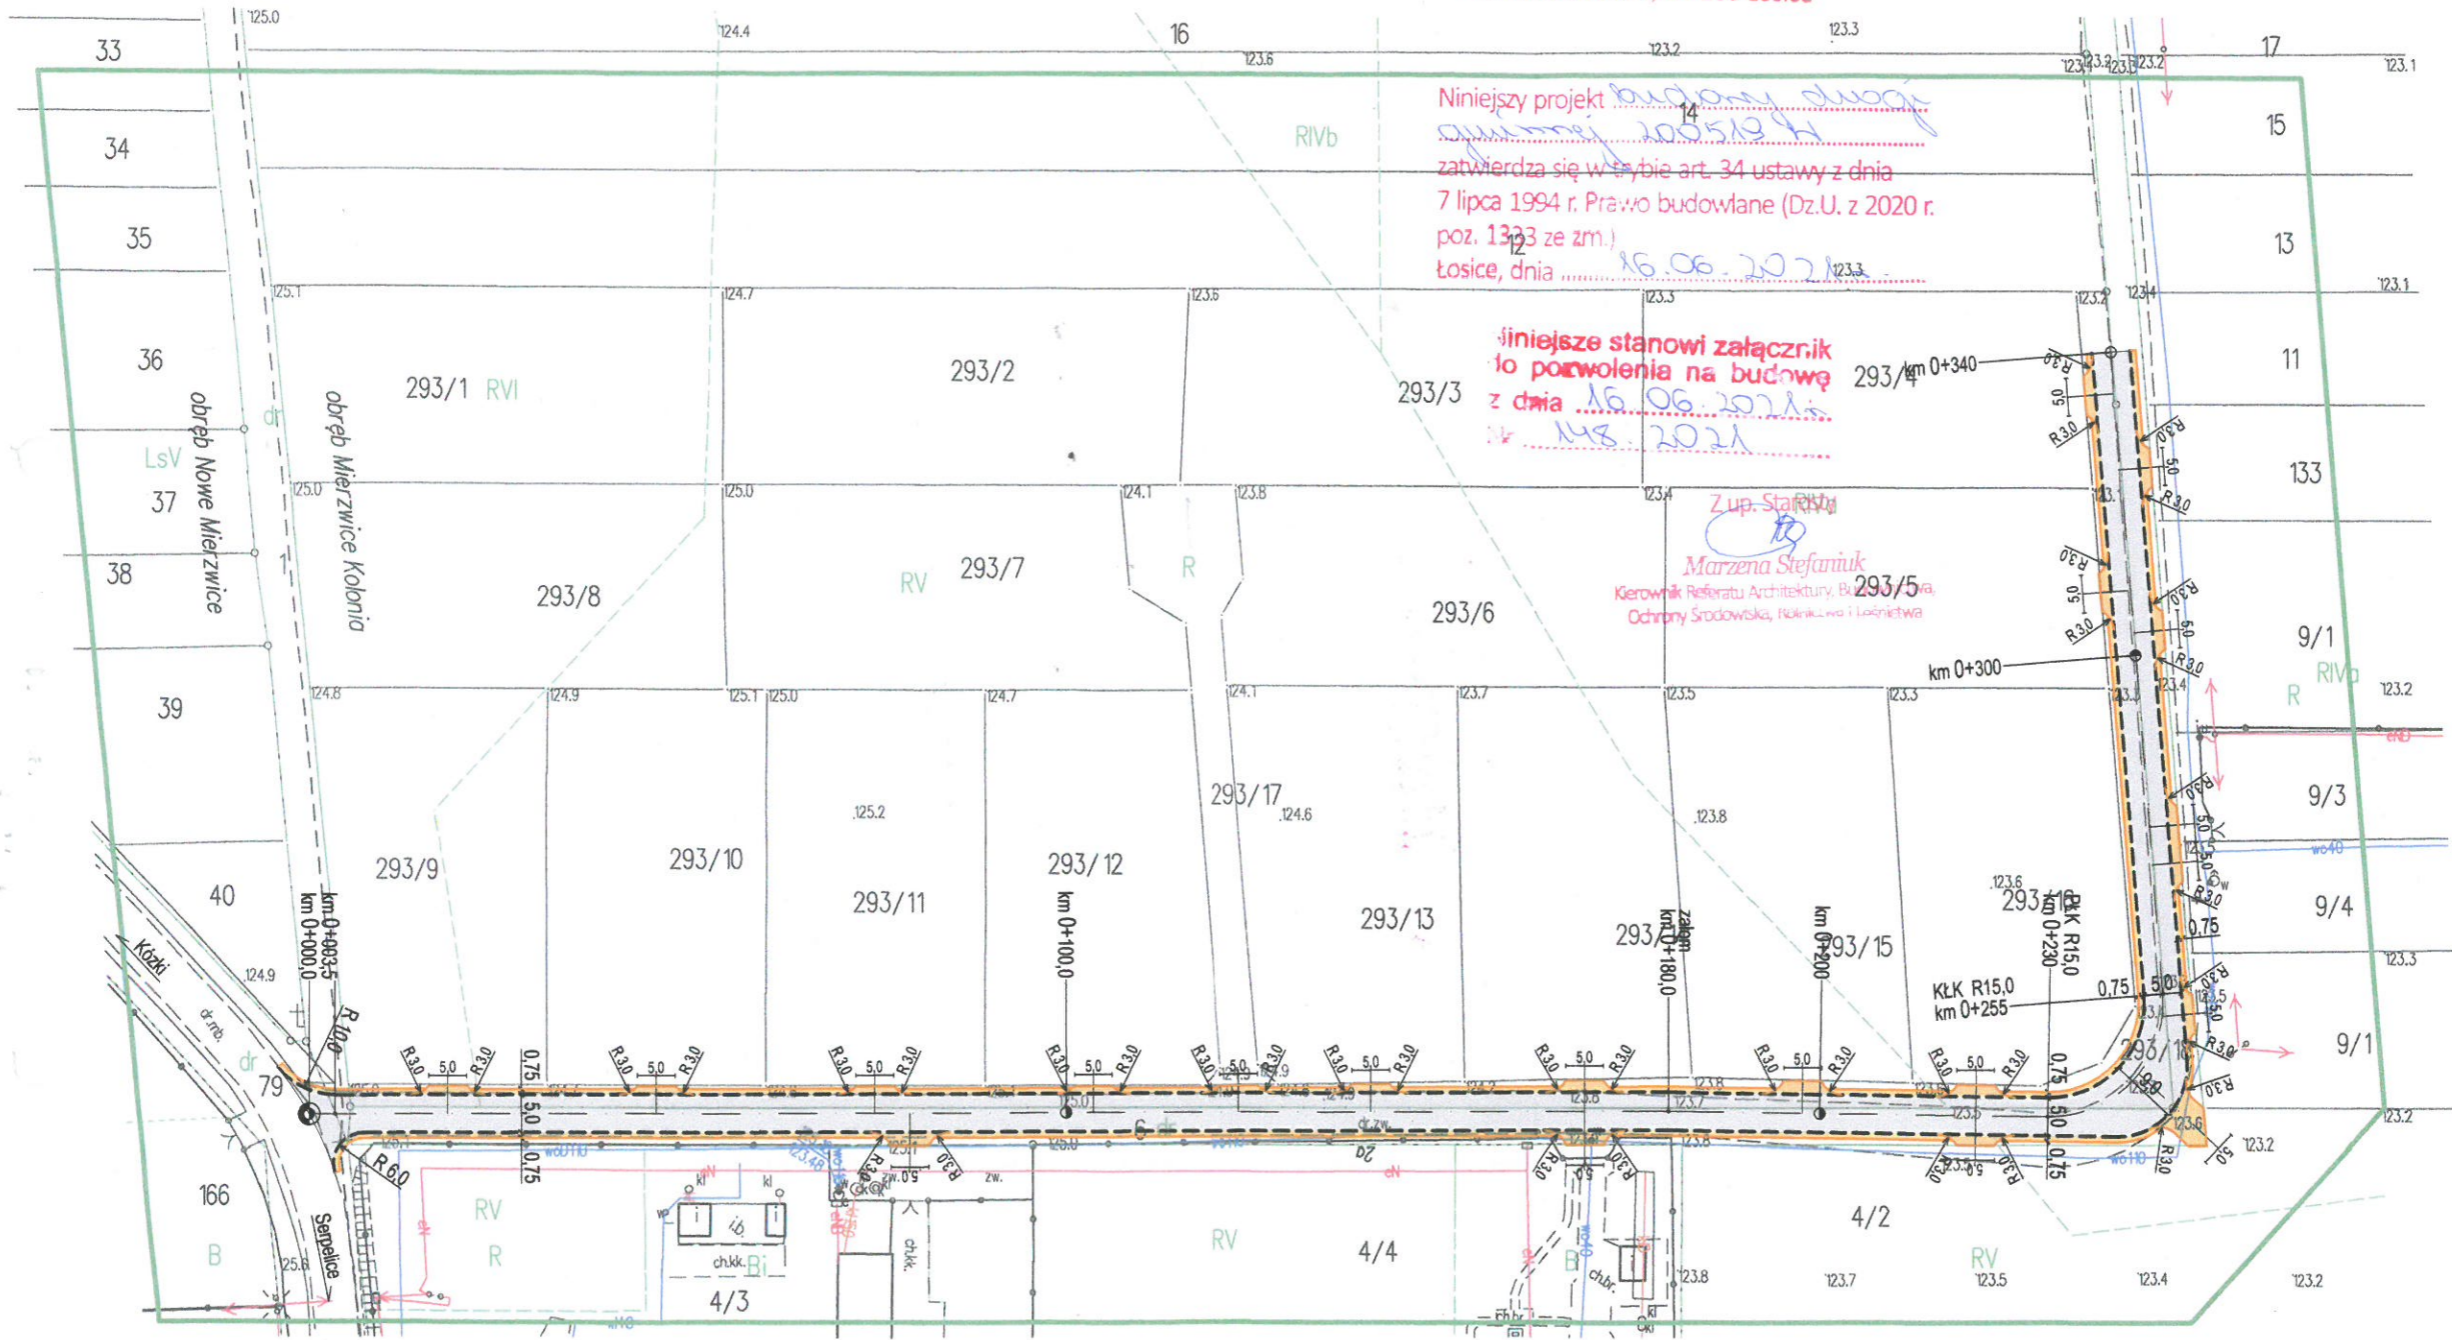

Niniejszy projekt *projektu drogi*
komunalnej 200519 W
zatwierdza się w trybie art. 34 ustawy z dnia
7 lipca 1994 r. Prawo budowlane (Dz.U. z 2020 r.
poz. 1393 ze zm.)
Łosice, dnia *16.06.2021*

Niniejsze stanowi załącznik
do pozwolenia na budowę
z dnia *16.06.2021*
nr *148.2021*

Z up. Starosta
Marzena Stefaniuk
Kierownik Referatu Architektury, Budownictwa
Ochrony Środowiska, Rolnictwa i Leśnictwa

Powiązana służba
geodezyjna i katastru
wpisać
z
Organ prowadzący
zasób geodezyjny i katastru
Identyfikator ewidencyjny
zasobu - operatory
Data wpisania operacji
do ewidencji materiału
Imię, nazwisko i pod
reprezentacją organu