


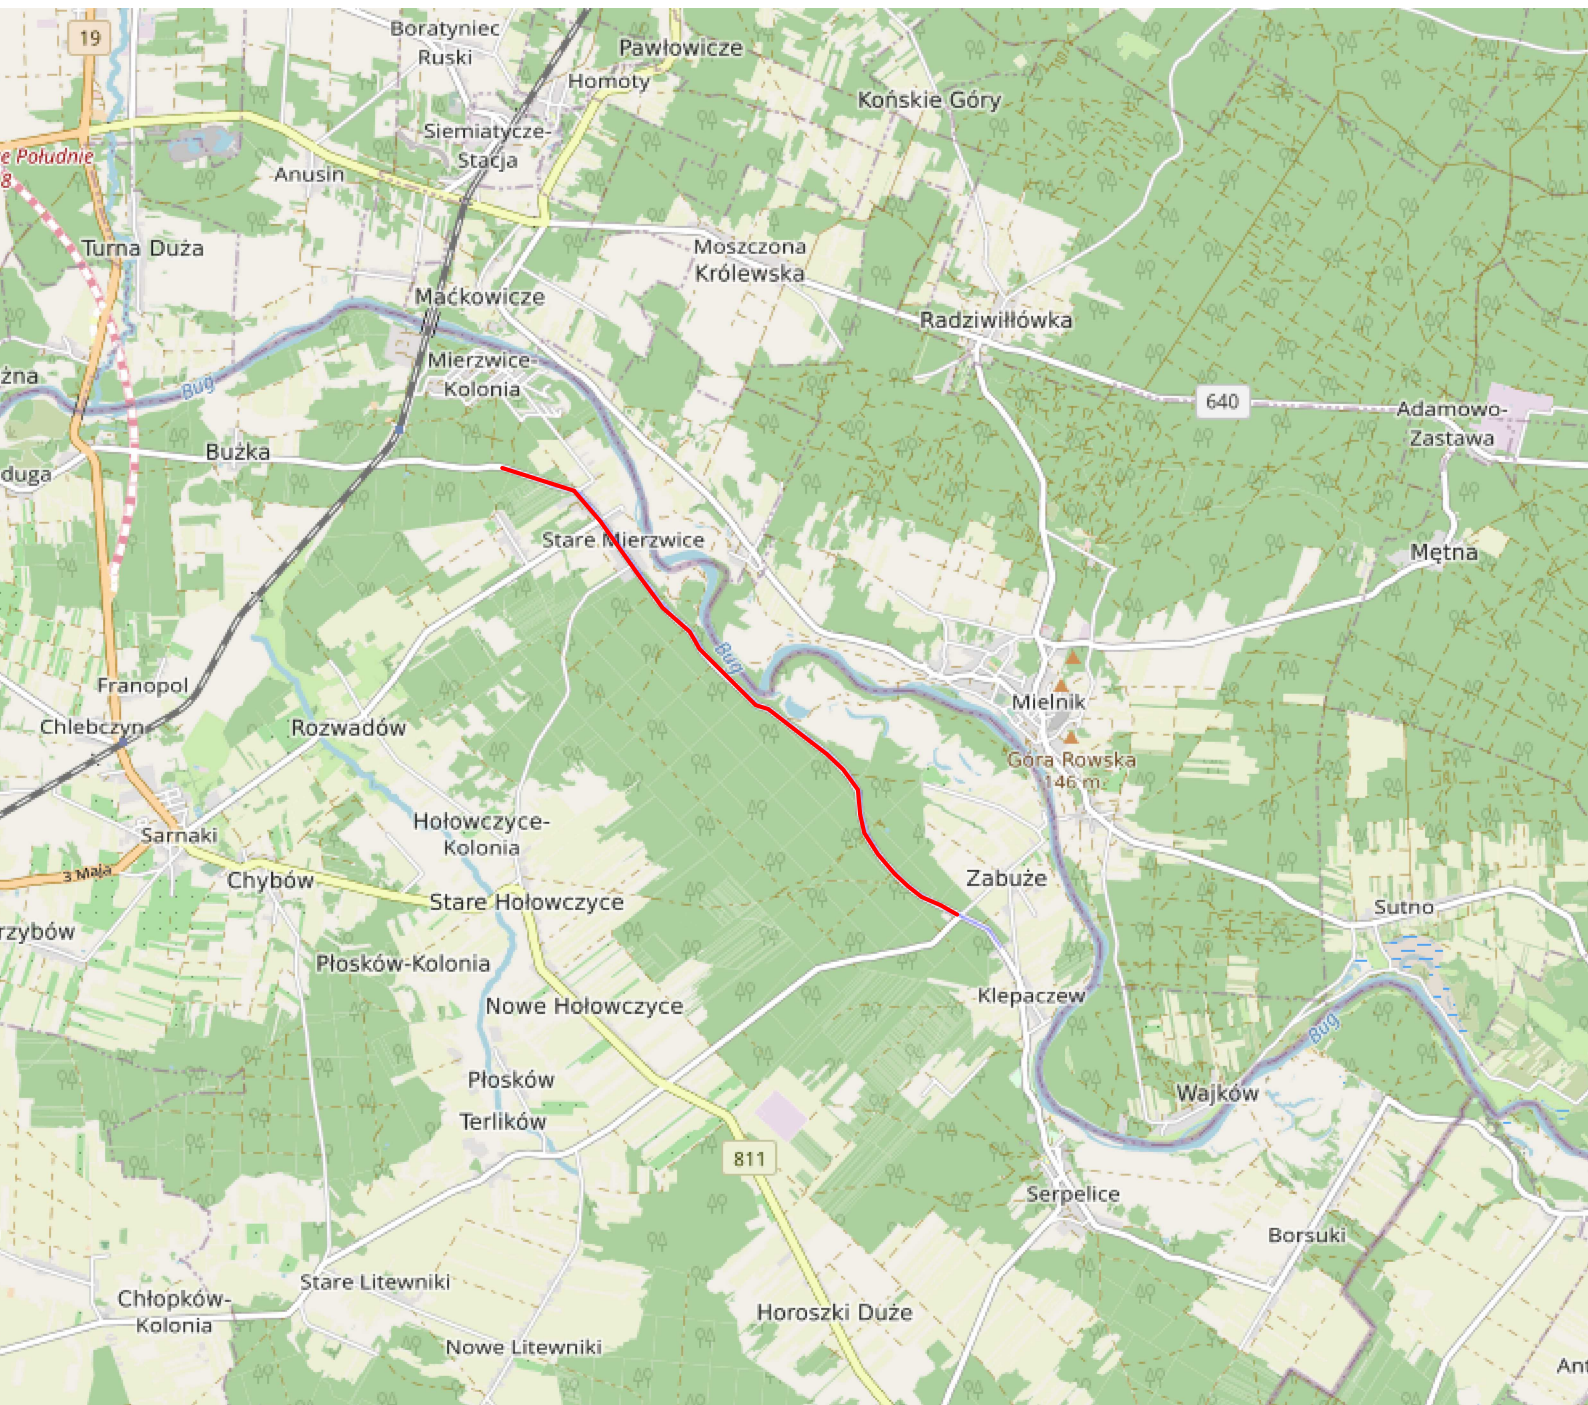

 PRZEDMIOT OPRACOWANIA

Inwestor Wójt Gminy Sarnaki ul. B.Joselewicza 3, 08-220 Sarnaki			ZESPÓŁ AUTORSKI		
Inwestycja Przebudowa drogi powiatowej nr 2007W na odcinku od skrzyżowania z drogą powiatową nr 2008W w msc. Zabuze do skrzyżowania z drogą gminną wewnętrzną nr dz. 169 w msc. Nowe Mierzvice.			FUNKCJA	IMIE I NAZWISKO	PODPIS
			PROJEKTANT	M.Kożuchowski LUB/0376/PBD/18	
			ASYSTENT PROJEKTANTA	T. Kozłowski	
			ASYSTENT PROJEKTANTA	Z. Jasińska	
Stadium PROJEKT TECHNICZNY	Nr rysunku 1.0	Skala 1:25000	JEDNOSTKA PROJEKTOWA Zakład Techniki Robót Budowlanych Mariusz Kożuchowski Szczygły Górne 6, 21-400 Łuków NIP 825-196-84-76 REGON 364199229		
Nazwa rysunku PLAN ORIENTACYJNY					
Branża DROGOWA	Data 03.2026				