

PROJEKT TECHNICZNY

PRZEBUDOWA DROGI POWIATOWEJ NR 2007W NA ODCINKU
OD SKRZYŻOWANIA Z DROGĄ POWIATOWĄ NR 2008W
W MŚC. ZABUŻE DO SKRZYŻOWANIA Z DROGĄ GMINNĄ
WEWNĘTRZNĄ NR DZ. 169 W MŚC. NOWE MIERZWICE

PRZEKRÓJ NORMALNY A–A
Droga powiatowa nr 2007W
Rów otwarty–Pobocze–Jezdnia–Droga dla
pieszych i rowerów–Rów otwarty
od km 5+869 do km 5+900
od km 6+070 do km 6+493
Skala 1:50




PRZEKRÓJ NORMALNY B–B
Droga powiatowa nr 2007W
Rów otwarty–Pobocze–Jezdnia–Droga dla
pieszych i rowerów–Rów otwarty
od km 5+900 do km 6+070

Skala 1:50

PRZEKRÓJ NORMALNY C–C
Droga powiatowa nr 2007W
Pobocze–Jezdnia–Droga dla pieszych i
rowerów
KM 6+355 (od km 6+493)

Skala 1:50

PRZEKROJE NORMALNE

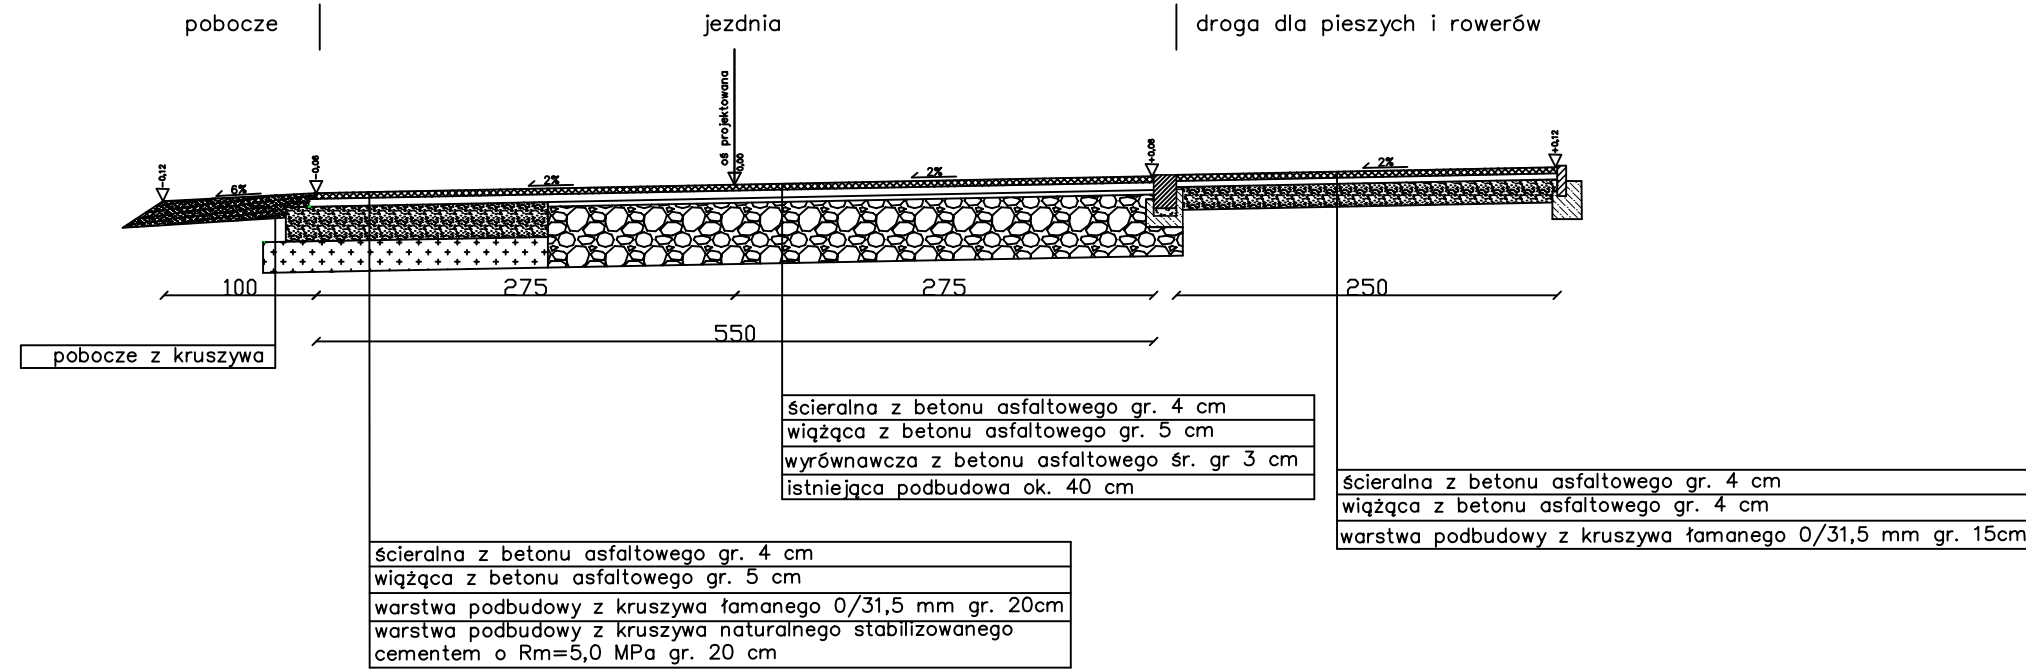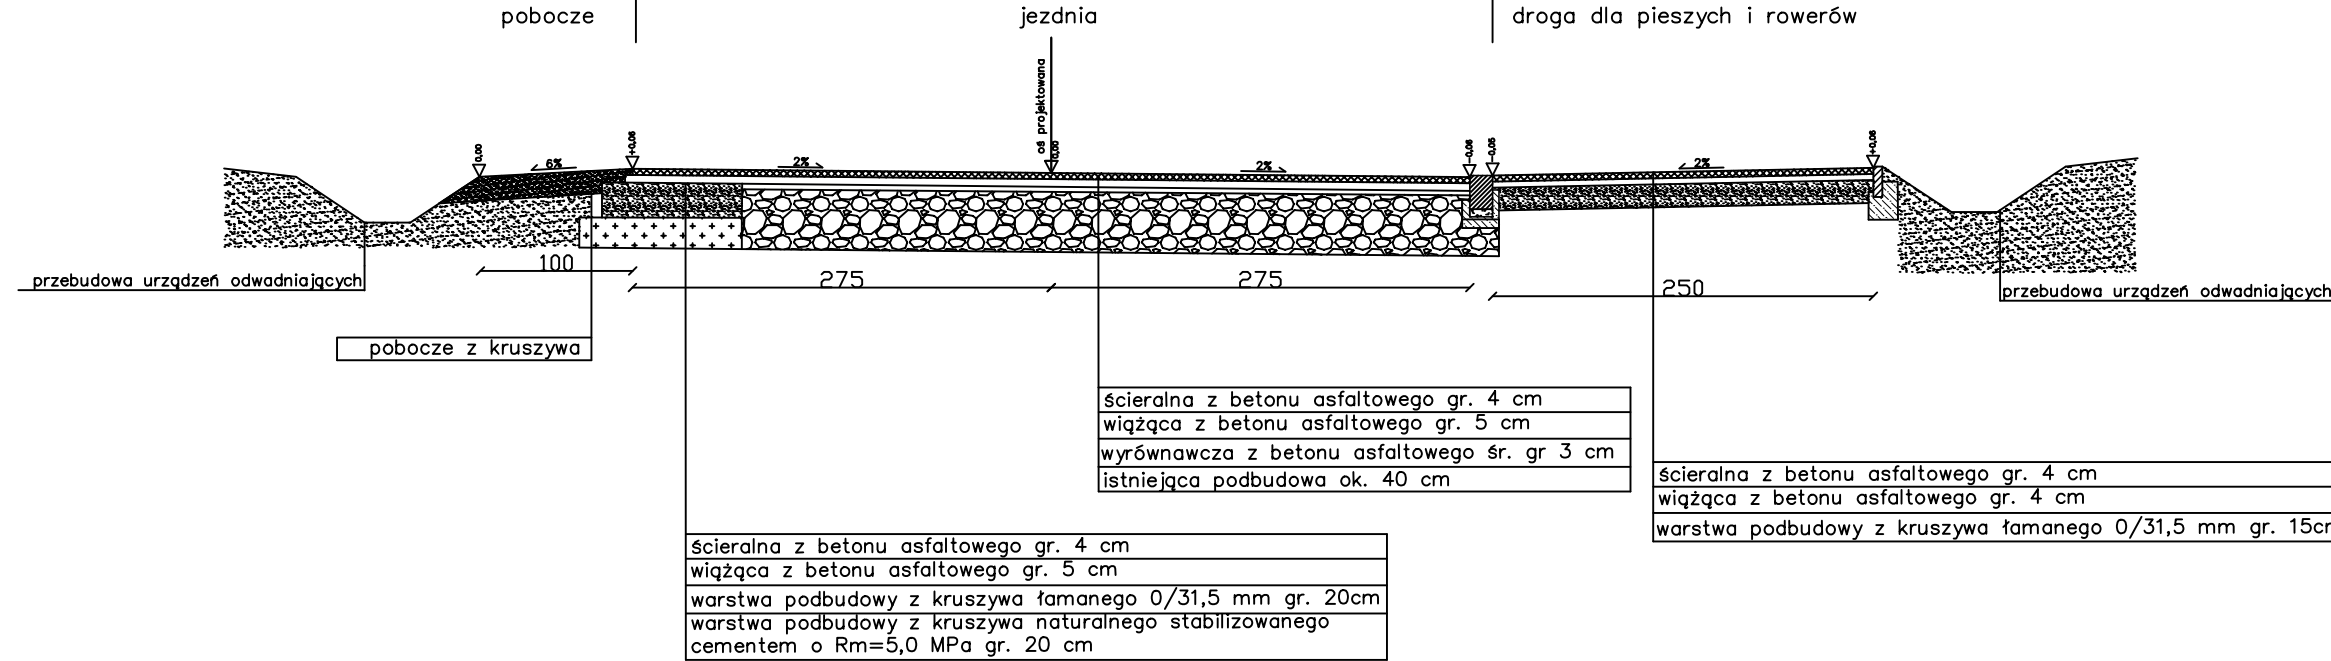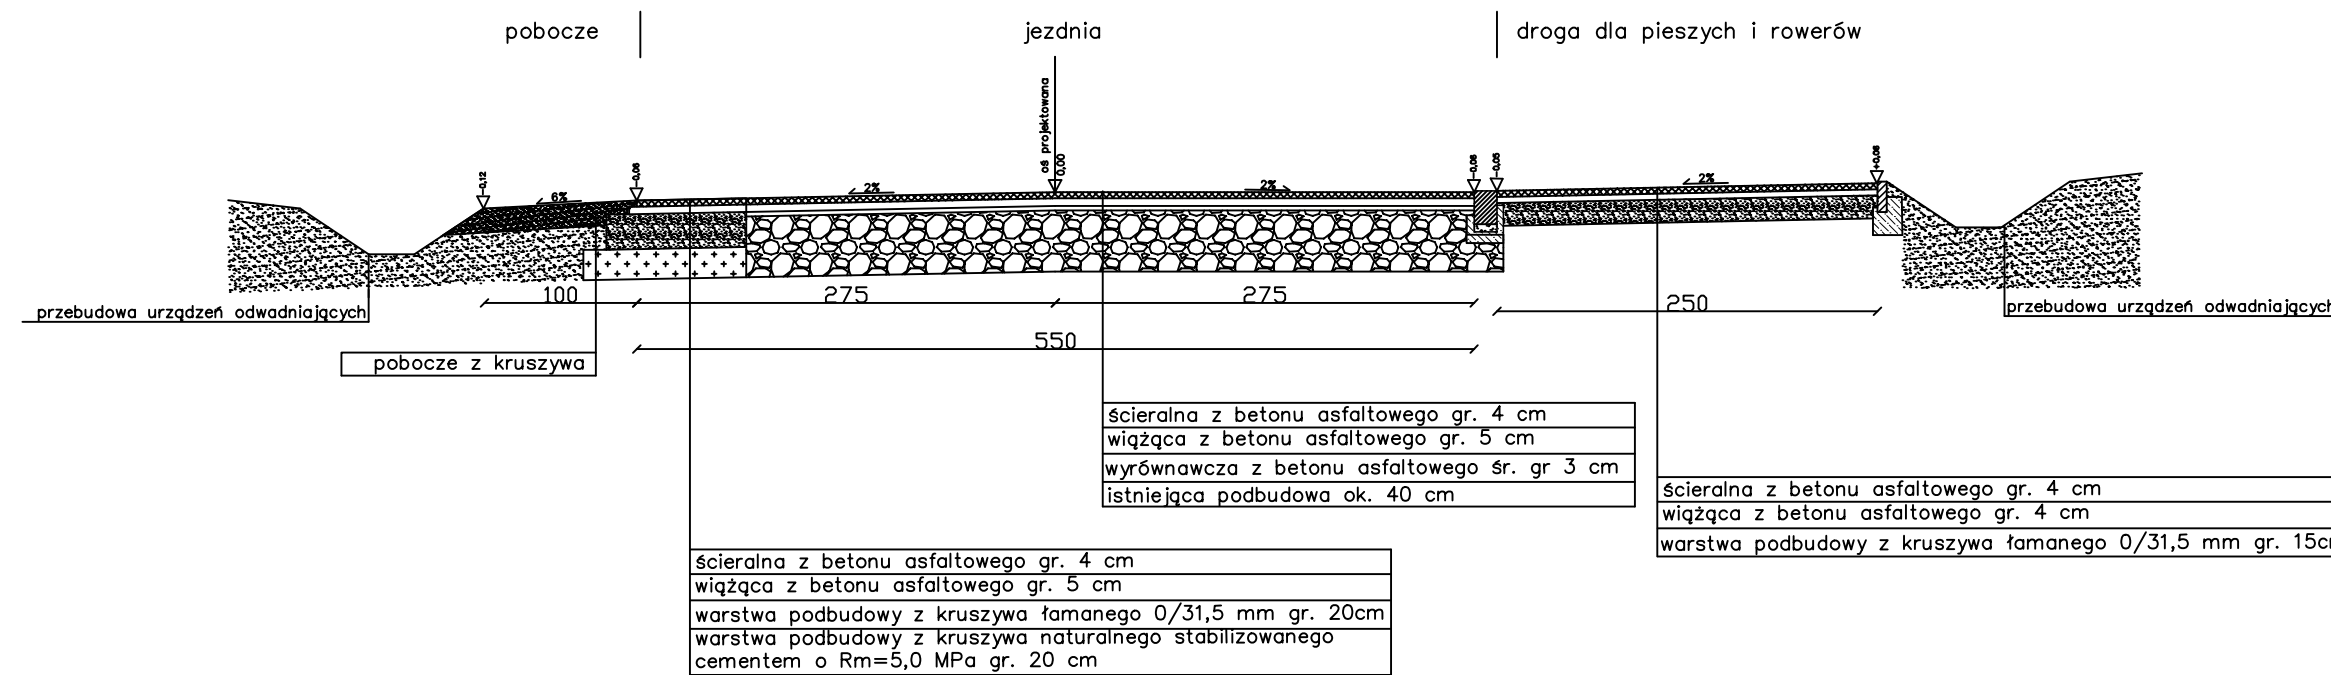

Inwestor Wójt Gminy Sarnaki ul. B.Joselewicza 3, 08-220 Sarnaki Inwestycja Przebudowa drogi powiatowej nr 2007W na odcinku od skrzyżowania z drogą powiatową nr 2008W w msc. Zabuże do skrzyżowania z drogą gminną wewnętrzną nr dz. 169 w msc. Nowe Mierzwice. Stadium PROJEKT TECHNICZNY Nazwa rysunku PRZEKROJE NORMALNE A–C Branża DROGOWA	ZESPÓŁ AUTORSKI		
	FUNKCJA	IMIE I NAZWISKO	PODPIS
	PROJEKTANT	M.Kozłowski LIB/0376/PB07/B	
	ASYSTENT PROJEKTANTA	T. Kozłowski	
	ASYSTENT PROJEKTANTA	Z. Jasłiska	
	Nr rysunku 10.0	Skala 1:50	JEDNOSTKA PROJEKTOWA Zakład Techniki Robót Budowlanych Marłusz Kozłowski Szczegły Górne 6, 21-400 Łuków NIP 825-196-84-76 REGON 364199229
Data 03.2026			