


PRZEBUDOWA DROGI POWIATOWEJ NR 2007W NA ODCINKU
OD SKRZYŻOWANIA Z DROGĄ POWIATOWĄ NR 2008W
W MSC. ZABUŻE DO SKRZYŻOWANIA Z DROGĄ GMINNĄ
WEWNĘTRZNĄ NR DZ. 169 W MSC. NOWE MIERZWICE


PRZEKRÓJ NORMALNY D–D
Droga powiatowa nr 2007W
Pobocze–Jezdnia–Zjazd z betonu
asfaltowego
KM 7+318

Skala 1:50

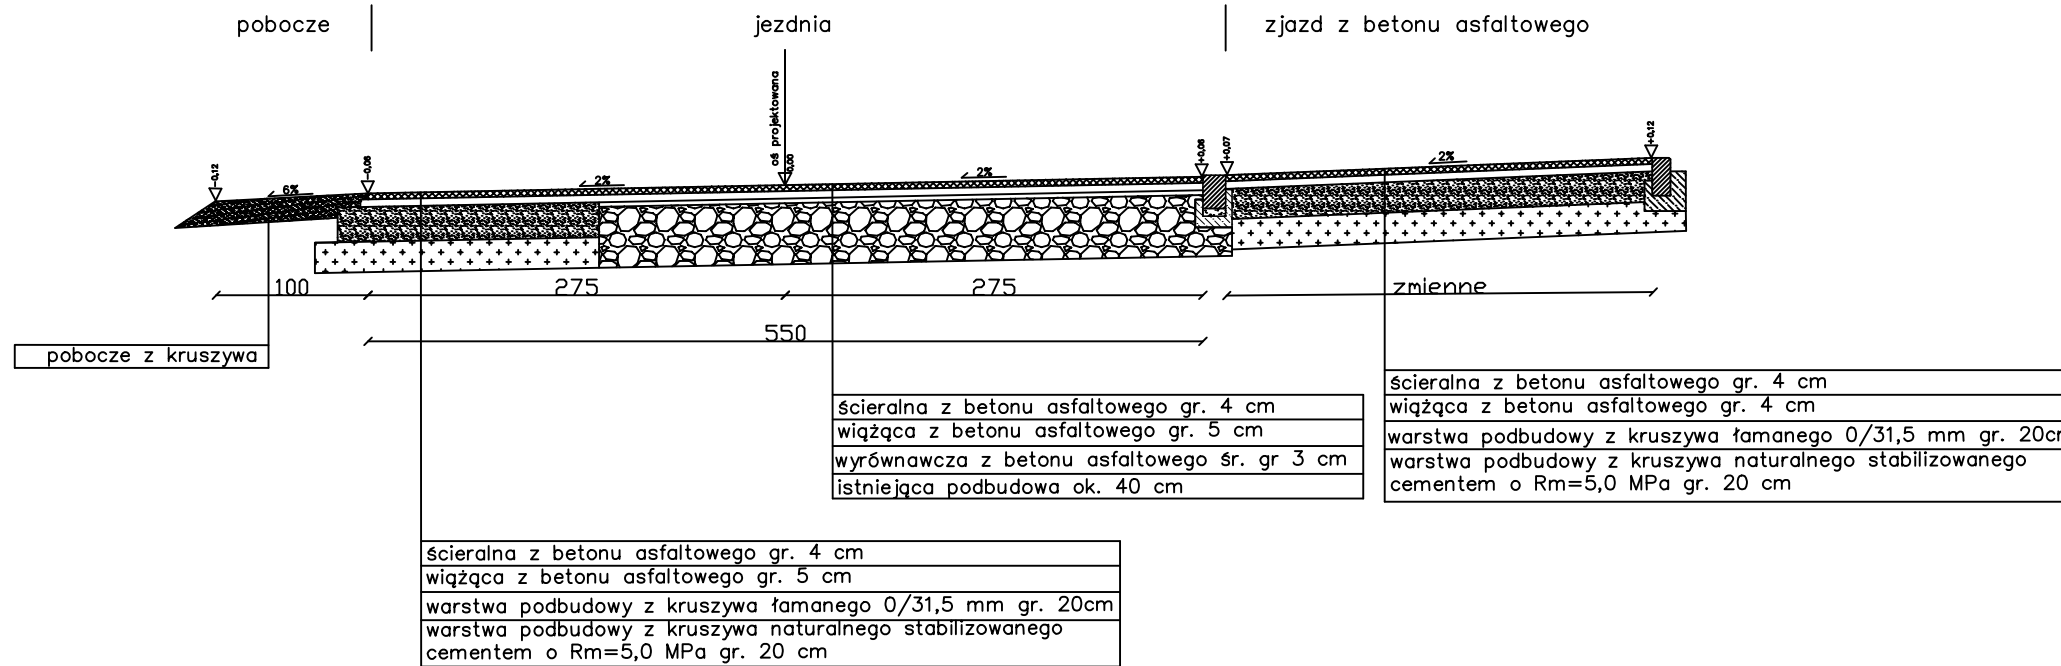


PRZEKRÓJ NORMALNY E–E
Droga powiatowa nr 2007W
Zjazd z kostki brukowej–Jezdnia–Droga dla
pieszych i rowerów
KM 7+260

Skala 1:50

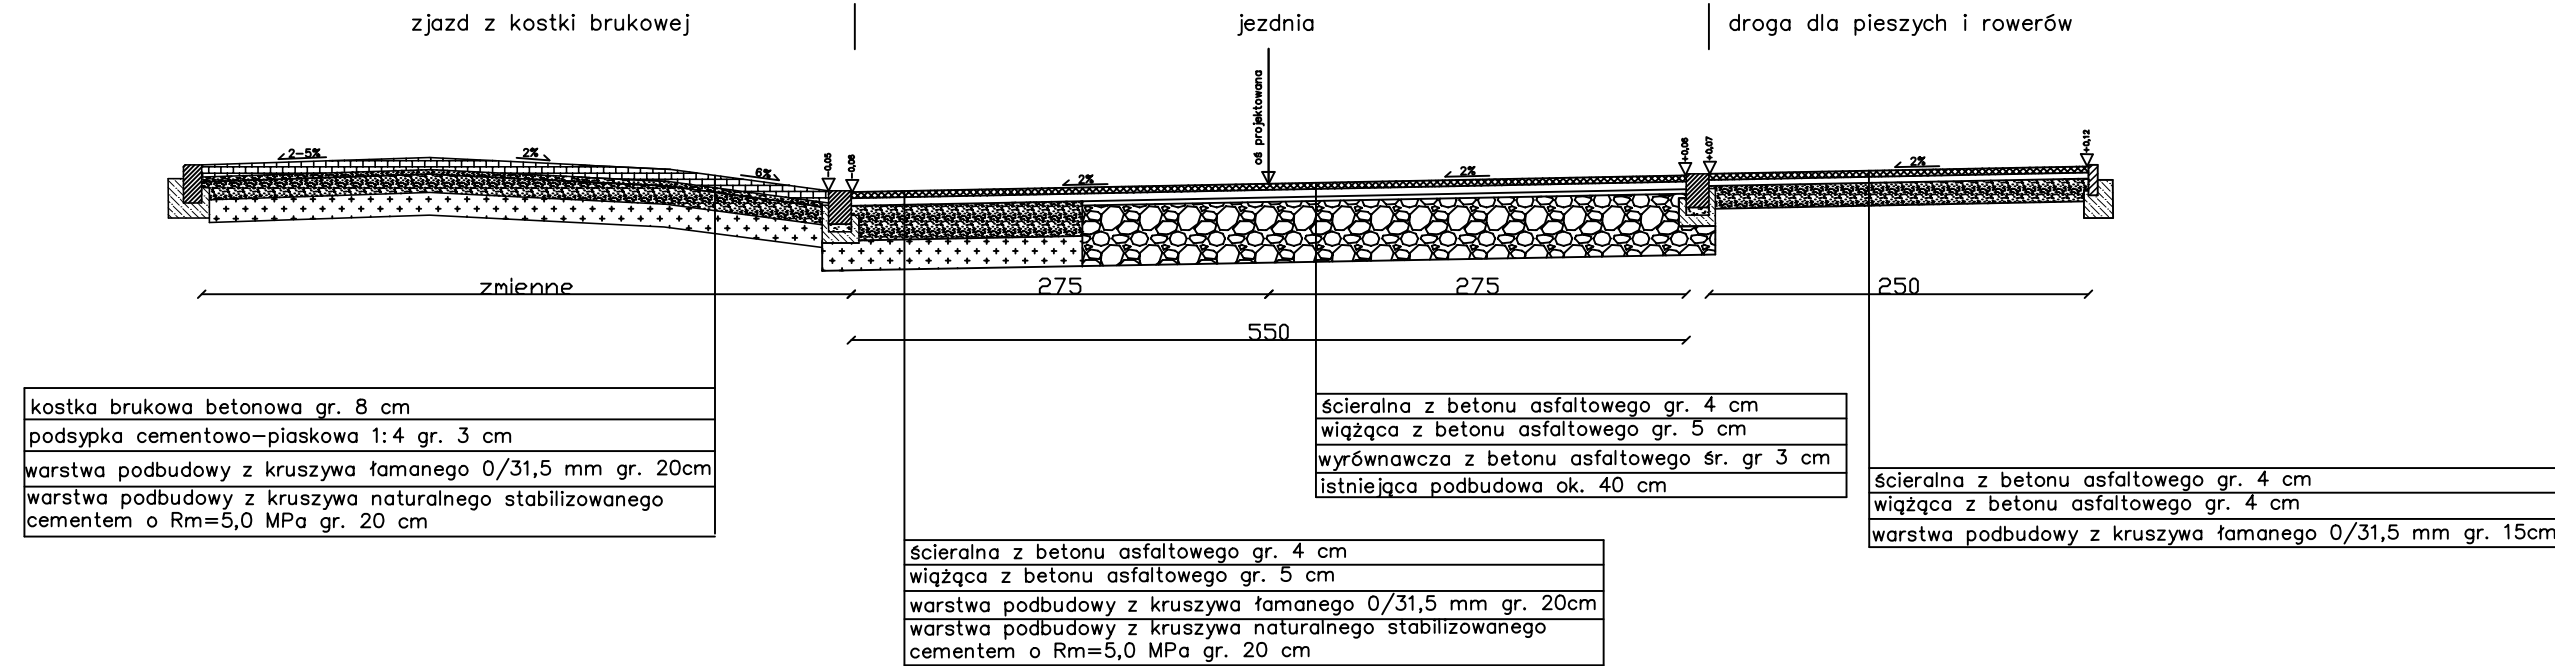

PRZEKRÓJ NORMALNY F–F
Droga powiatowa nr 2007W
Pobocze–Jezdnia–Droga dla pieszych i
rowerów

(warstwa wyrównawcza jezdni od km 7+400
do km 13+348)
KM 10+860
Skala 1:50

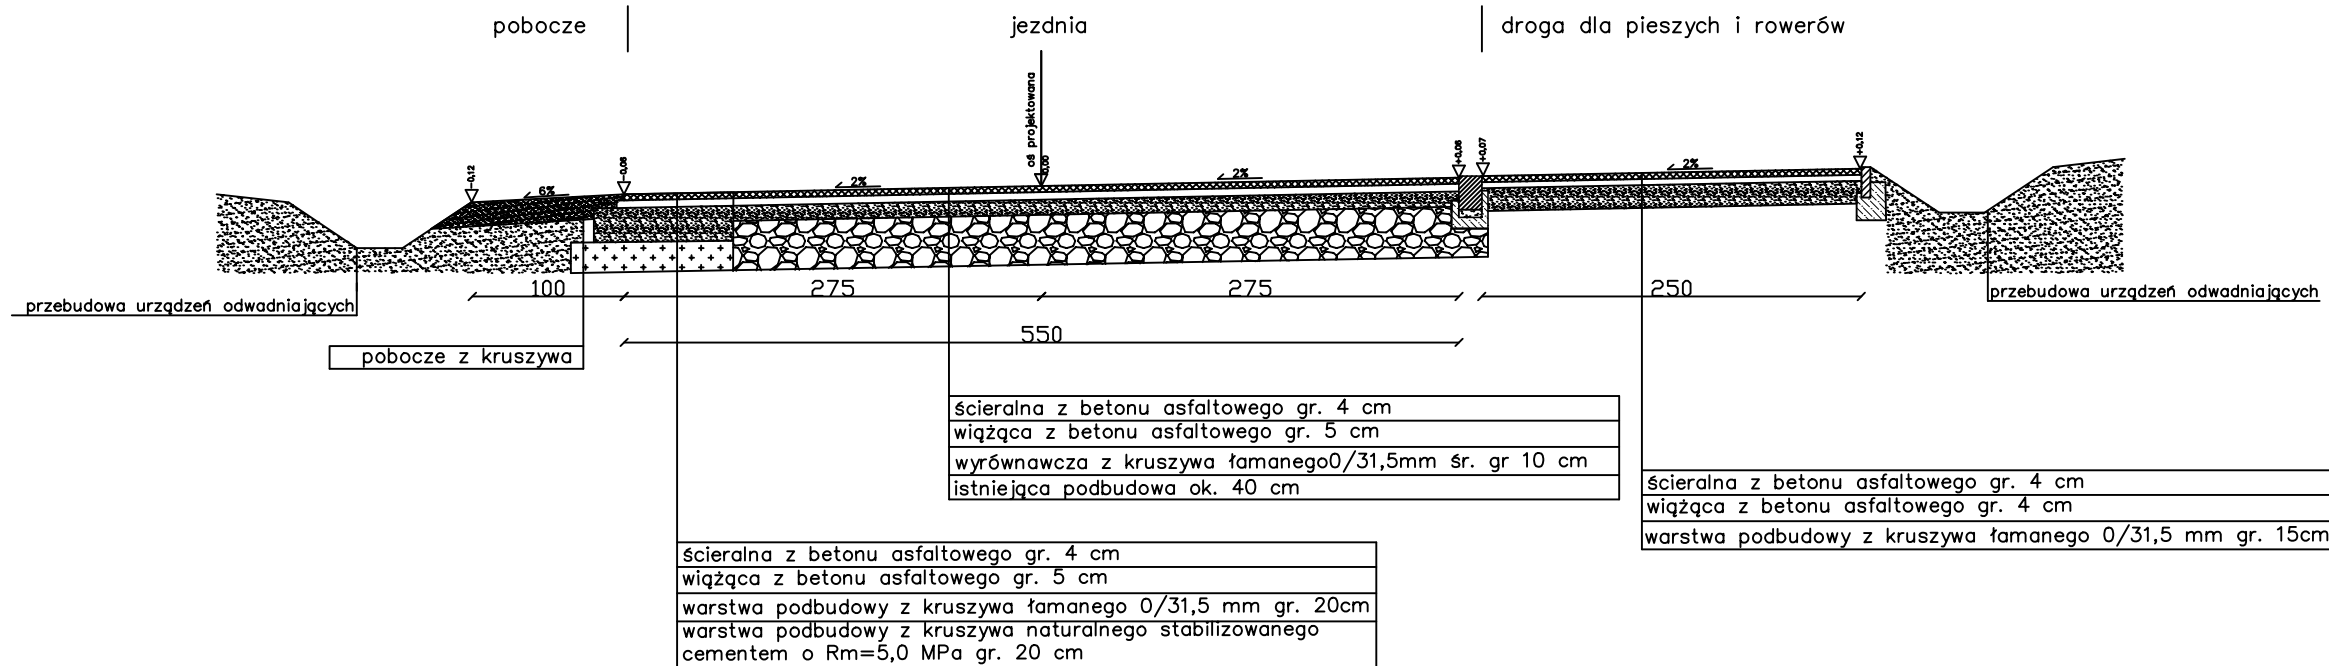

PRZEKROJE NORMALNE

Inwestor Wójt Gminy Sarnaki ul. B.Joselewicza 3, 08-220 Sarnaki	ZESPÓŁ AUTORSKI		
	FUNKCJA	IMIE I NAZWISKO	PODPIS
	PROJEKTANT	M.Kozuchowski LUB/0316/PBD/18	
	ASYSTENT PROJEKTANTA	T. Kozłowski	
	ASYSTENT PROJEKTANTA	Z. Jasłaska	
Inwestycja Przebudowa drogi powiatowej nr 2007W na odcinku od skrzyżowania z drogą powiatową nr 2008W w msc. Zabuzę do skrzyżowania z drogą gminną wewnętrzną nr dz. 169 w msc. Nowe Mierzvice.	Nr rysunku 11.0	Skala 1:50	JEDNOSTKA PROJEKTOWA
Stadium PROJEKT TECHNICZNY	Zakład Techniki Robót Budowlanych Mariusz Kozuchowski Szczegły Górne 6, 21-400 Łuków NIP 825-196-84-76 REGON 364199229		
Nazwa rysunku PRZEKROJE NORMALNE D–F			
Brzoza DROGOWA	Data 03.2026		