


PROJEKT TECHNICZNY


PRZEBUDOWA DROGI POWIATOWEJ NR 2007W NA ODCINKU
OD SKRZYŻOWANIA Z DROGĄ POWIATOWĄ NR 2008W
W MSC. ZABUŻE DO SKRZYŻOWANIA Z DROGĄ GMINNĄ
WEWNĘTRZNĄ NR DZ. 169 W MSC. NOWE MIERZWICE

PRZEKRÓJ NORMALNY G–G
Droga powiatowa nr 2007W
Pobocze–Jezdnia–Droga dla pieszych i
rowerów–Skarpa
(warstwa wyrównawcza jezdni od km 7+400
do km 13+348)
KM 7+590
Skala 1:50

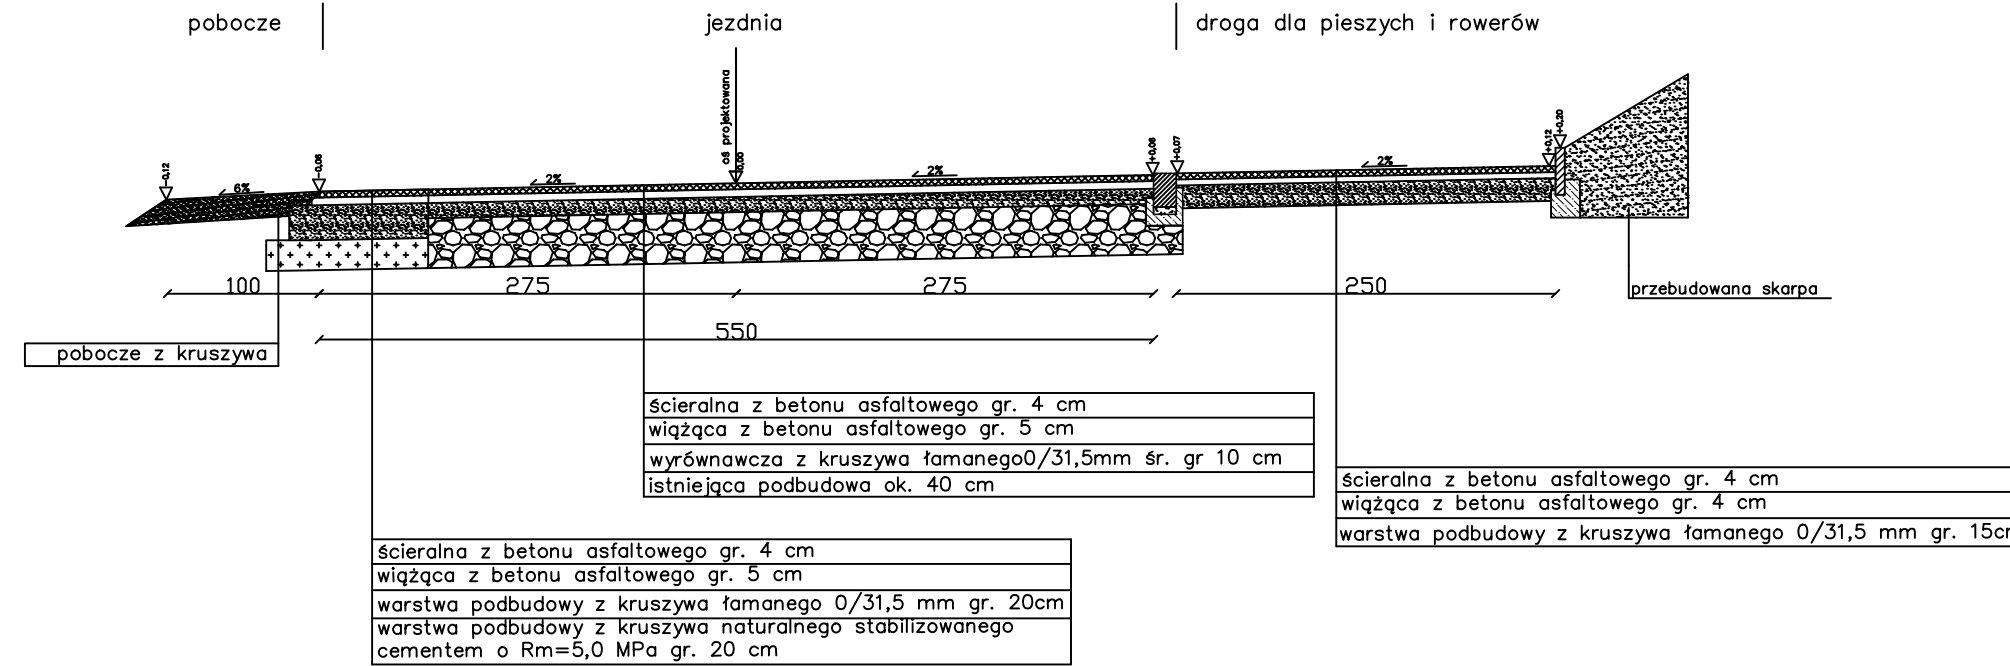


PRZEKRÓJ NORMALNY H–H
Droga powiatowa nr 2007W
Pobocze–Jezdnia–Droga dla pieszych i
rowerów–Przepust pod drogą

Skala 1:50

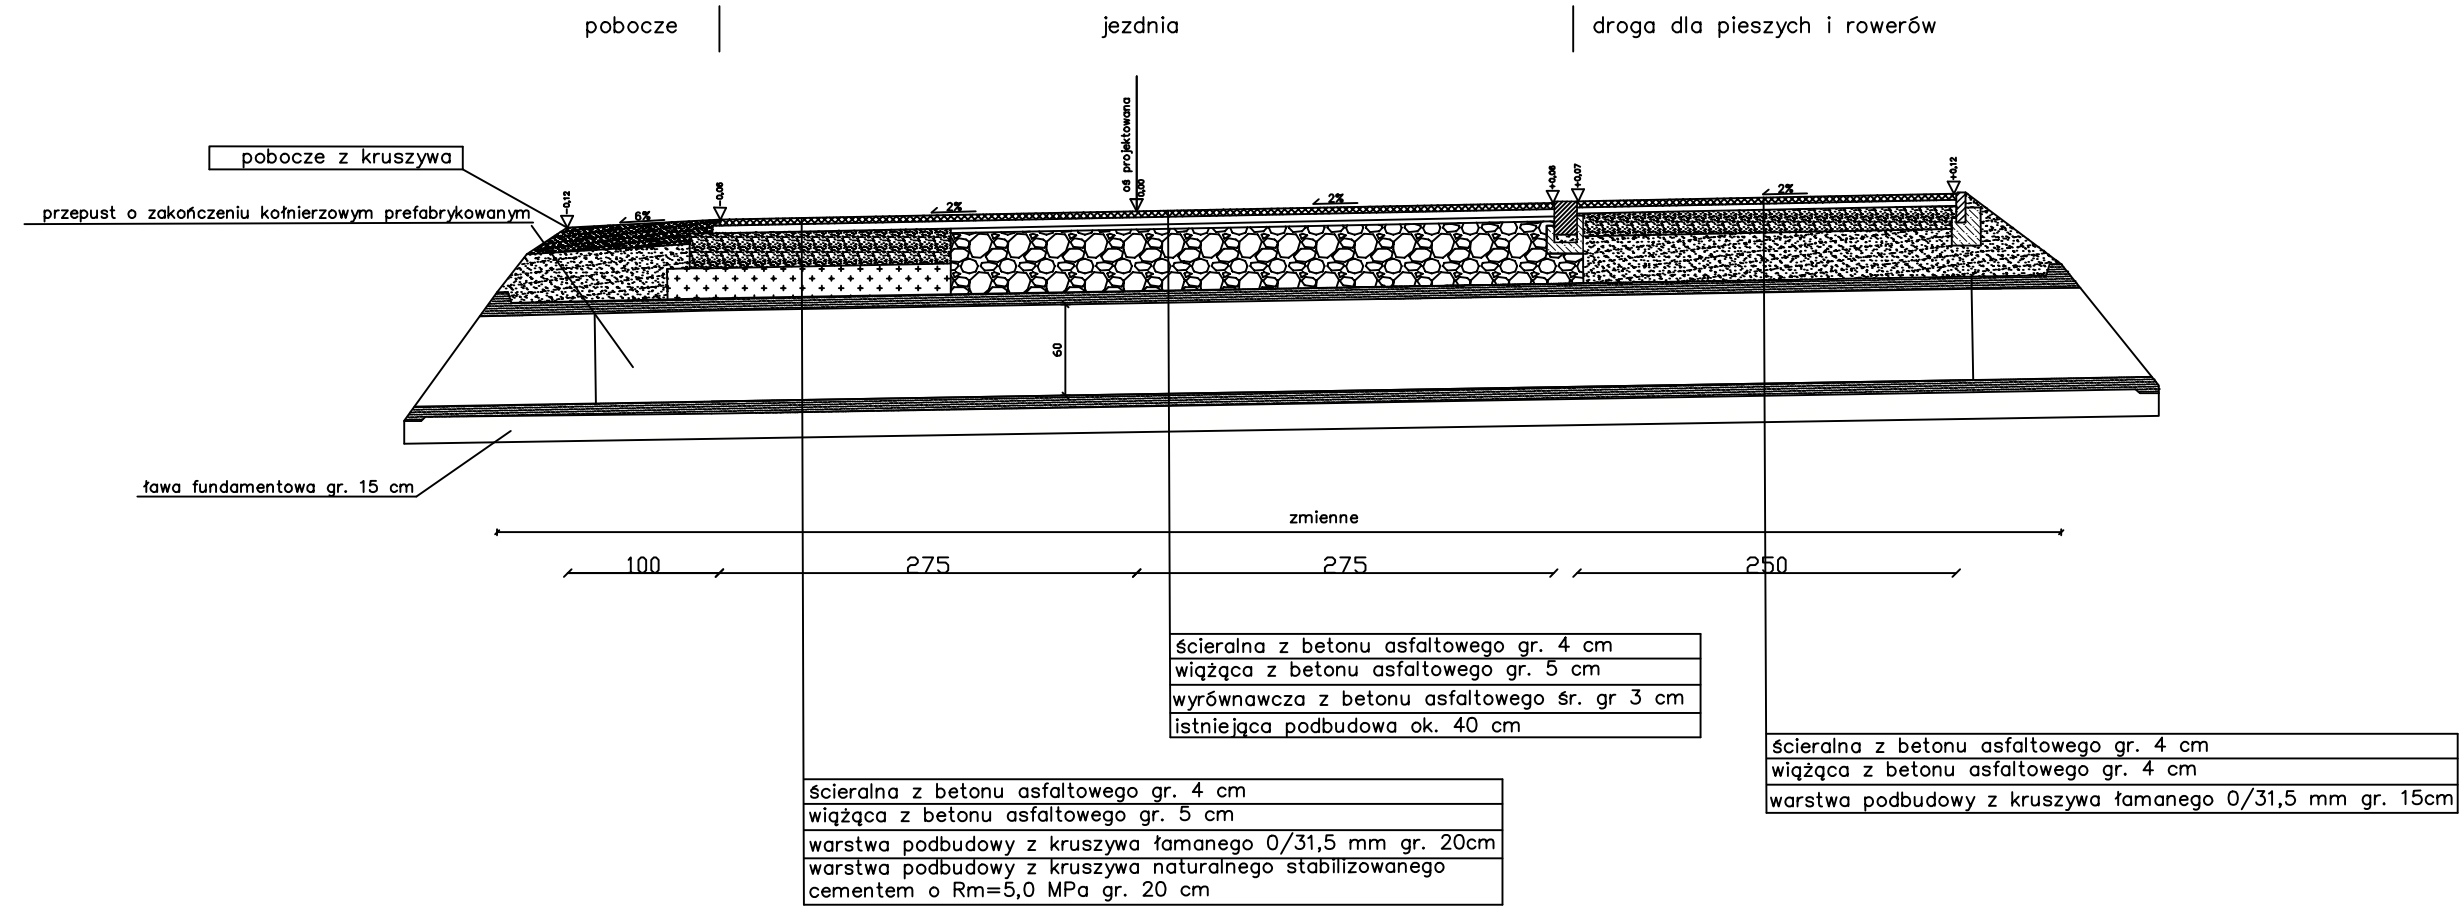

PRZEKRÓJ NORMALNY I–I
Droga powiatowa nr 2007W
Pobocze–Jezdnia–Droga dla pieszych i
rowerów
(konstrukcja w miejscach występowania
korzeni w istniejącej jezdni)

Skala 1:50

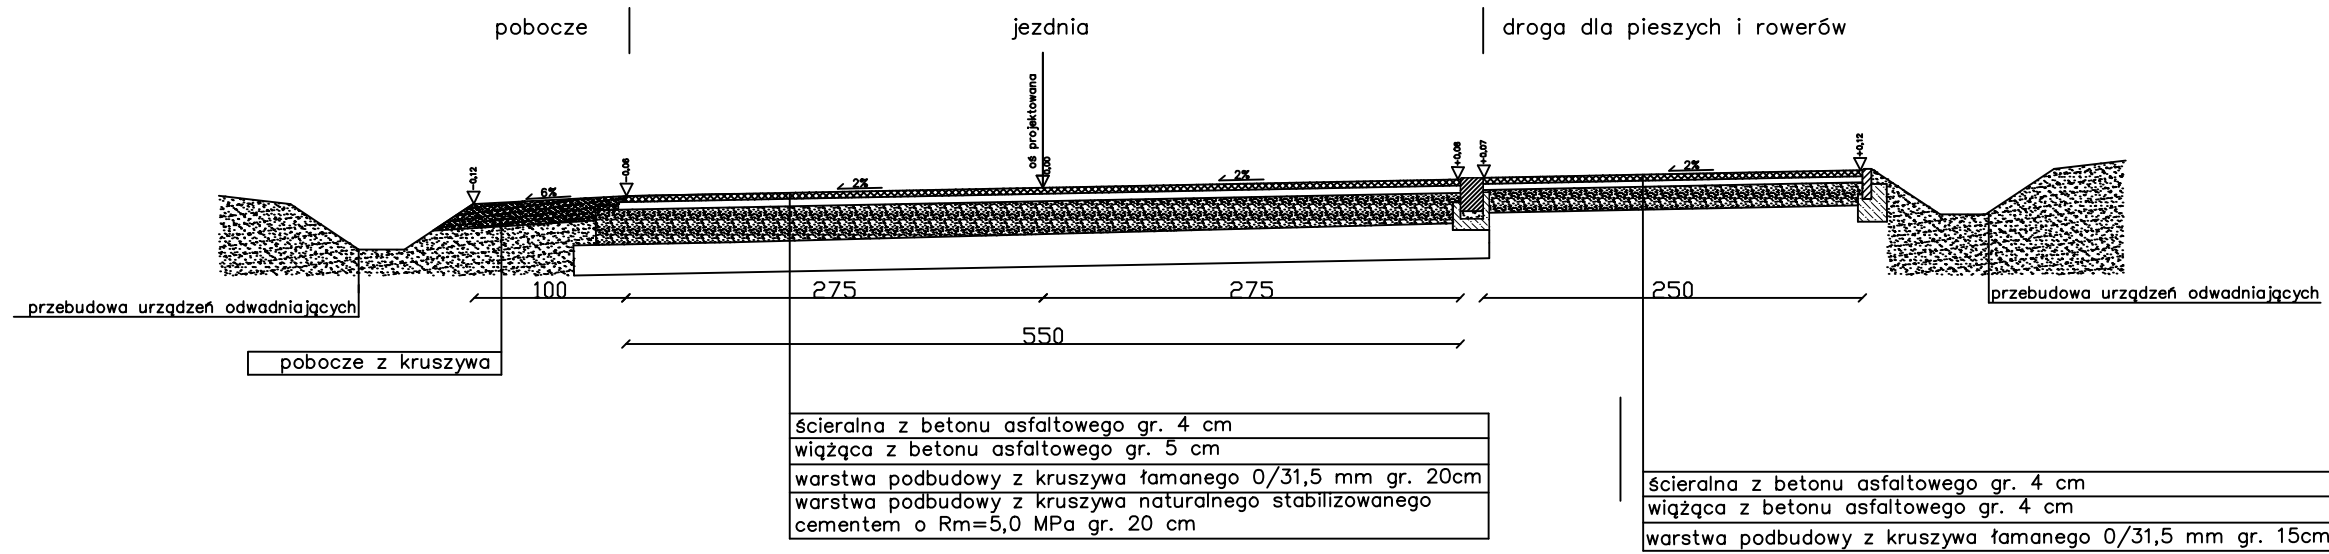

PRZEKROJE NORMALNE

Inwestor		ZESPÓŁ AUTORSKI		
Wójt Gminy Sarnaki ul. B.Joselewicza 3, 08-220 Sarnaki		FUNKCJA	IMIE I NAZWISKO	PODPIŚ
Inwestycja Przebudowa drogi powiatowej nr 2007W na odcinku od skrzyżowania z drogą powiatową nr 2008W w msc. Zabuzę do skrzyżowania z drogą gminną wewnętrzną nr dz. 169 w msc. Nowe Mierzwice.		PROJEKTANT	M.Kozuchowski LUB/0316/P80/18	
		ASYSTENT PROJEKTANTA	T. Kozłowski	
		ASYSTENT PROJEKTANTA	Z. Jasieńska	
Stadium PROJEKT TECHNICZNY	Nr rysunku 12.0	Skala 1:50	JEDNOSTKA PROJEKTOWA	
Nazwa rysunku PRZEKROJE NORMALNE G–I			Zakład Techniki Robot Budowlanych Mariusz Kozuchowski Szczegły Górne 6, 21-400 Łuków NIP 825-196-84-76 REGON 364199229	
Bransza DROGOWA	Data 03.2026			