


PROJEKT TECHNICZNY

PRZEBUDOWA DROGI POWIATOWEJ NR 2007W NA ODCINKU
OD SKRZYŻOWANIA Z DROGĄ POWIATOWĄ NR 2008W
W MŚC. ZABUŻE DO SKRZYŻOWANIA Z DROGĄ GMINNĄ
WEWNĘTRZNĄ NR DZ. 169 W MŚC. NOWE MIERZWICE


PRZEKRÓJ NORMALNY NR J–J
DROGA POWIATOWA NR 2007W

PRZEPUST POD ZJAZDEM
SKALA 1:50

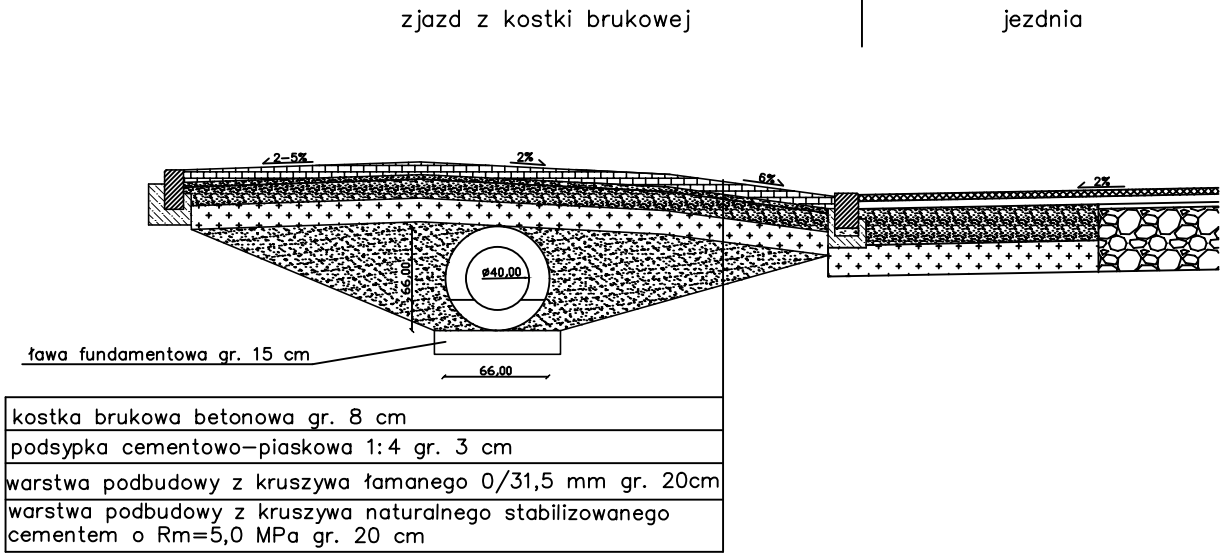

PRZEKRÓJ NORMALNY NR K–K
DROGA POWIATOWA NR 2007W

PRZEPUST POD ZJAZDEM
SKALA 1:50

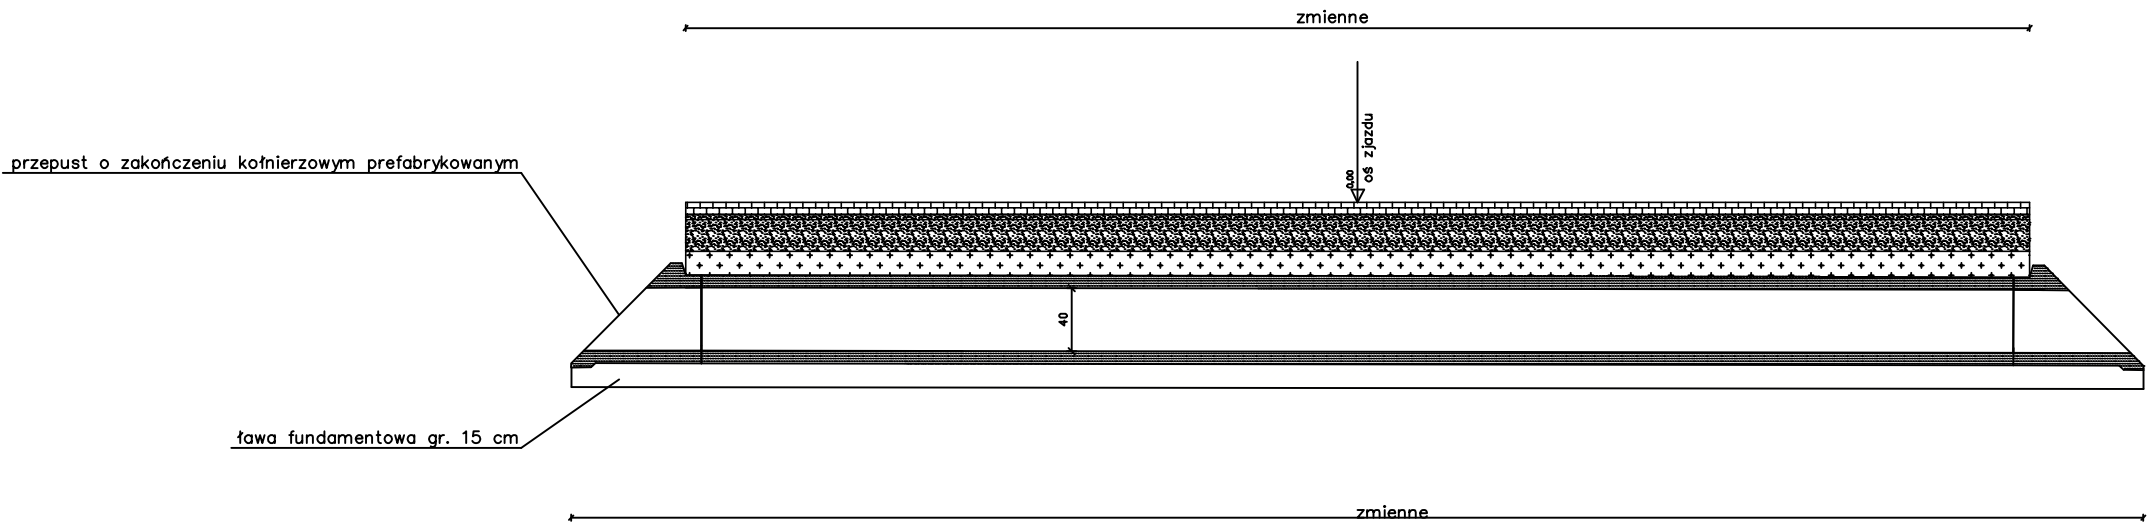

PRZEKROJE NORMALNE

Inwestor			ZESPÓŁ AUTORSKI		
Wójt Gminy Sarnaki ul. B.Joselewicza 3, 08-220 Sarnaki			FUNKCJA	IMIE I NAZWISKO	PODPIS
			PROJEKTANT	M.Kozuchowski LUB/0316/PBO/18	
			ASYSTENT PROJEKTANTA	T. Kozłowski	
			ASYSTENT PROJEKTANTA	Z. Jasińska	
Inwestycja			Przebudowa drogi powiatowej nr 2007W na odcinku od skrzyżowania z drogą powiatową nr 2008W w msc. Zabuże do skrzyżowania z drogą gminną wewnętrzną nr dz. 169 w msc. Nowe Mierzvice.		
Stadium	Nr rysunku	Skala			
PROJEKT TECHNICZNY	13.0	1:50	JEDNOSTKA PROJEKTOWA		
Nazwa rysunku			Zakład Techniki Robót Budowlanych Marłusz Kozuchowski Szczygły Górne 6, 21-400 Łuków NIP 825-196-84-76 REGON 364199229		
PRZEKROJE NORMALNE J–K					
Bransia		DROGOWA	Data		03.2026