



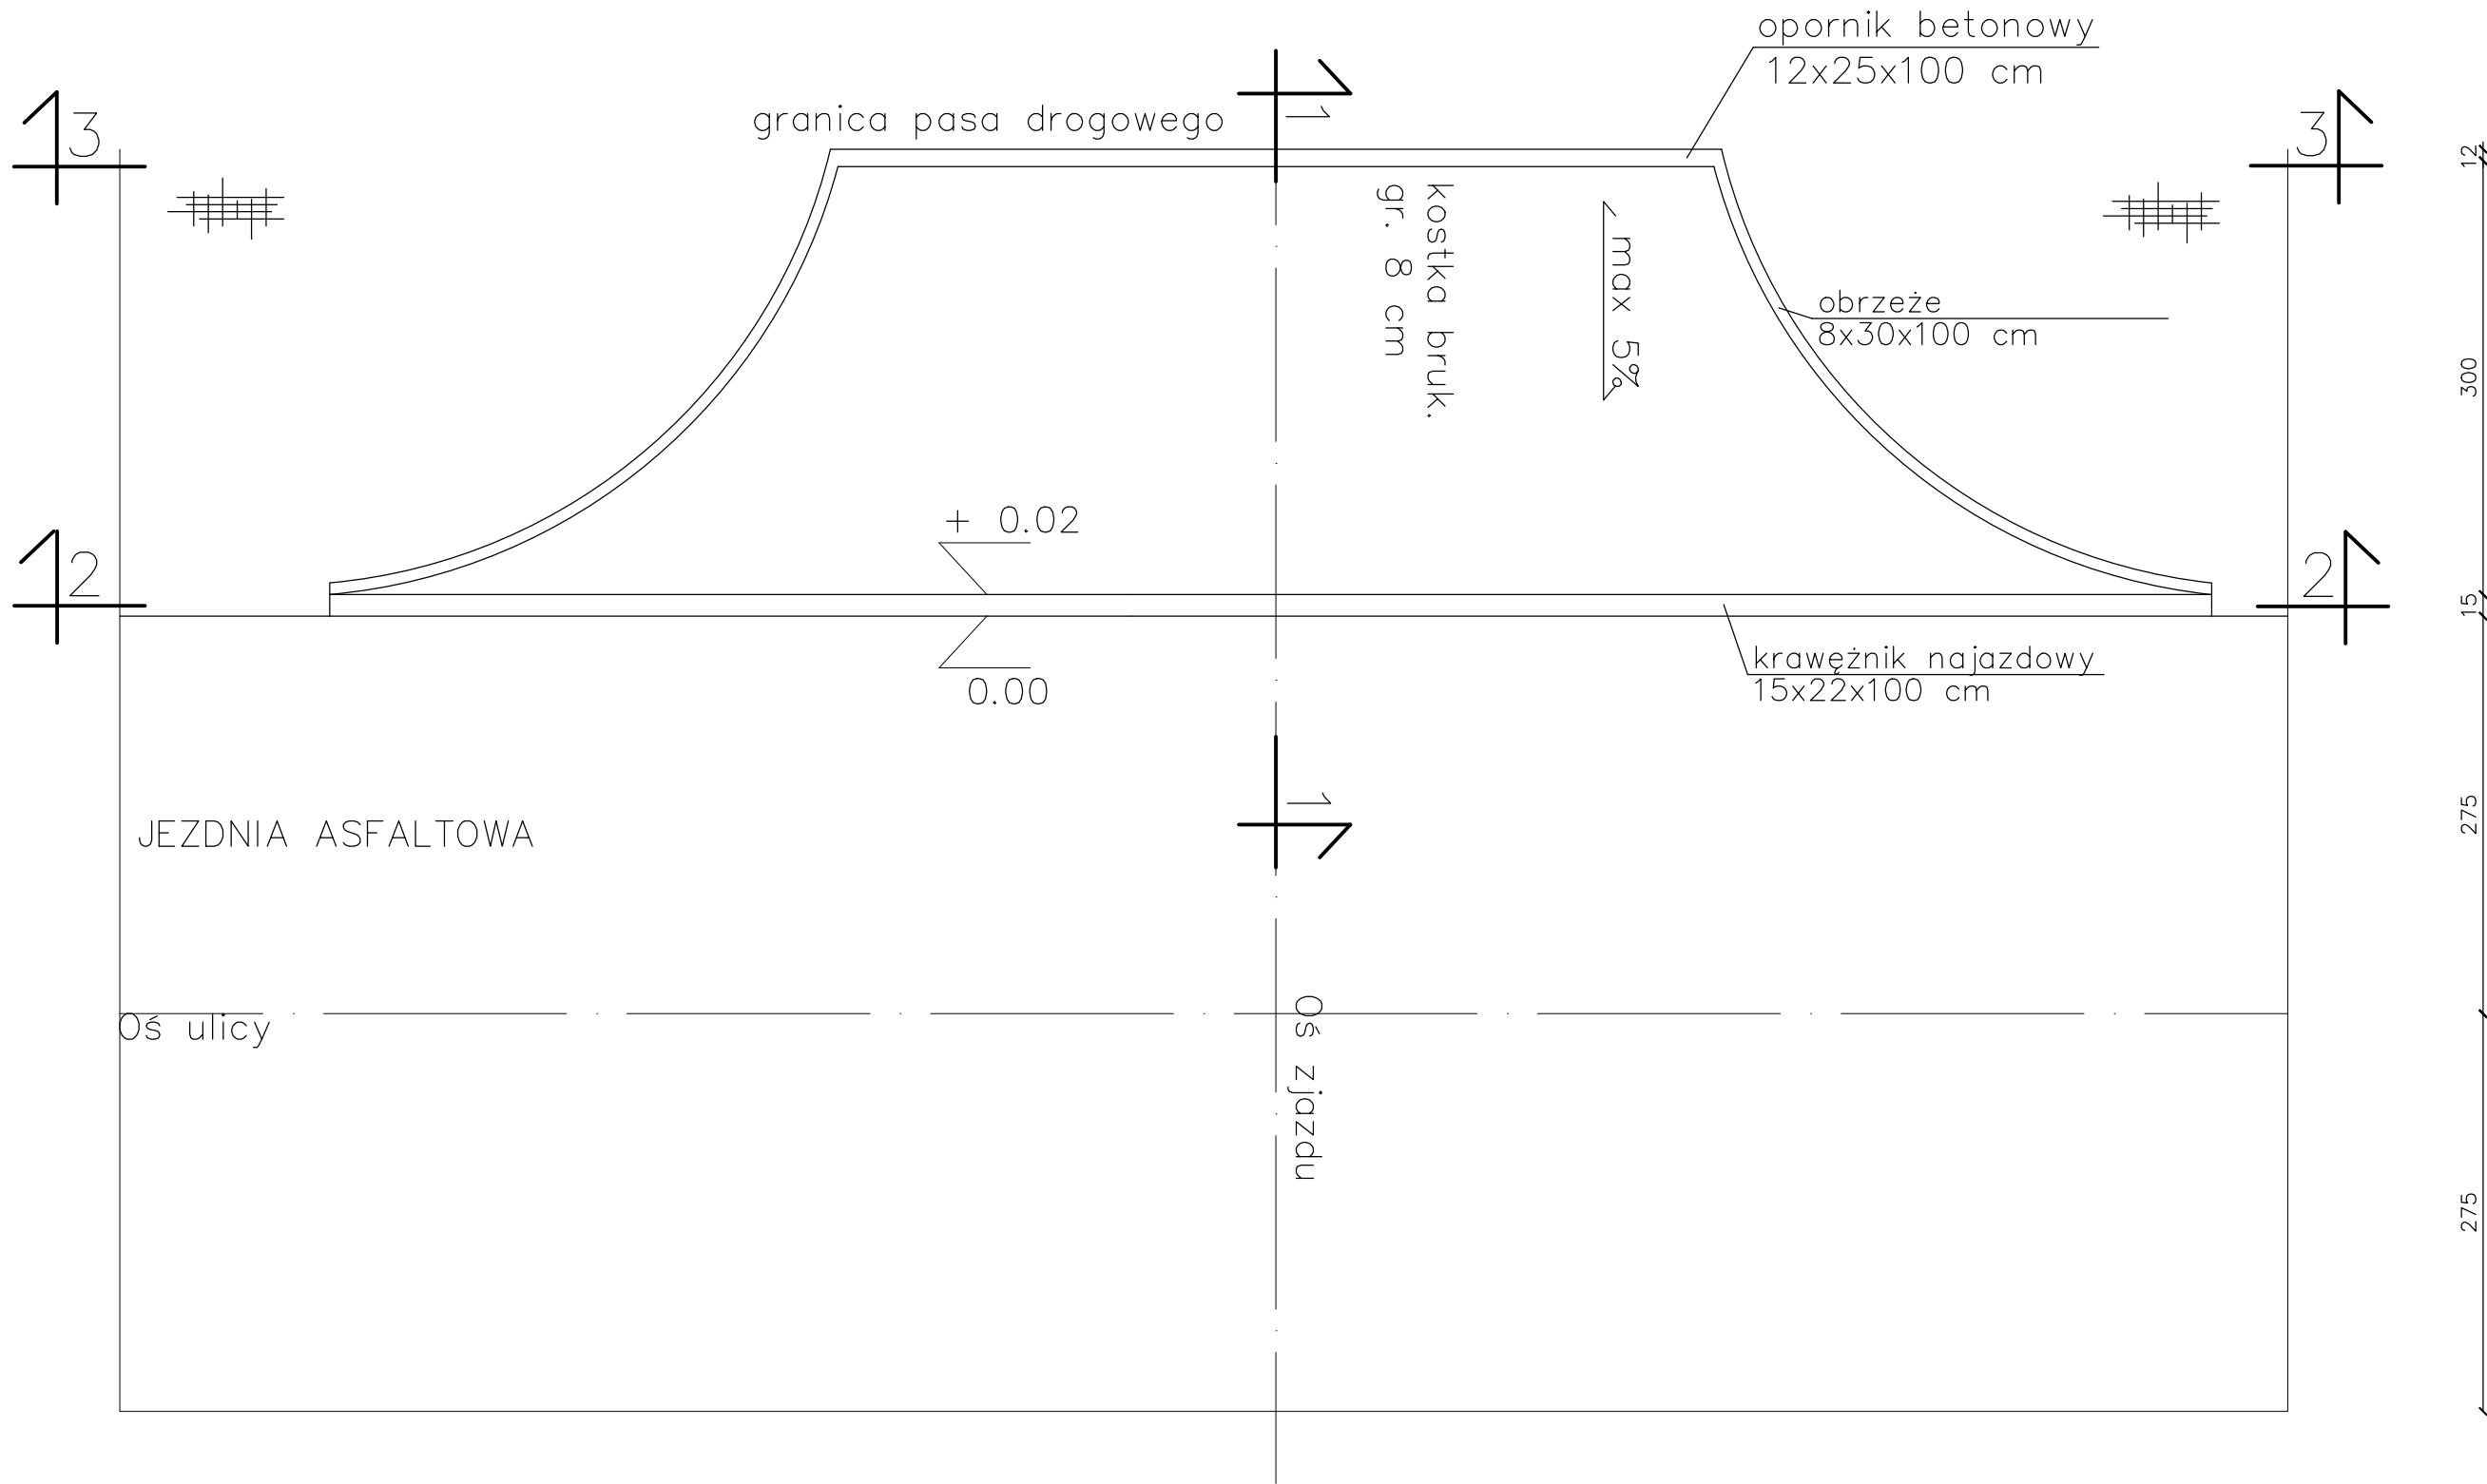


kostka brukowa betonowa gr. 8 cm
podsyпка cementowo-piaskowa 1:4 gr. 3 cm
warstwa podbudowy z kruszywa łamanego 0/31,5 mm gr. 20cm
warstwa podbudowy z kruszywa naturalnego stabilizowanego cementem o Rm=5,0 MPa gr. 20 cm


PRZEKRÓJ 2-2

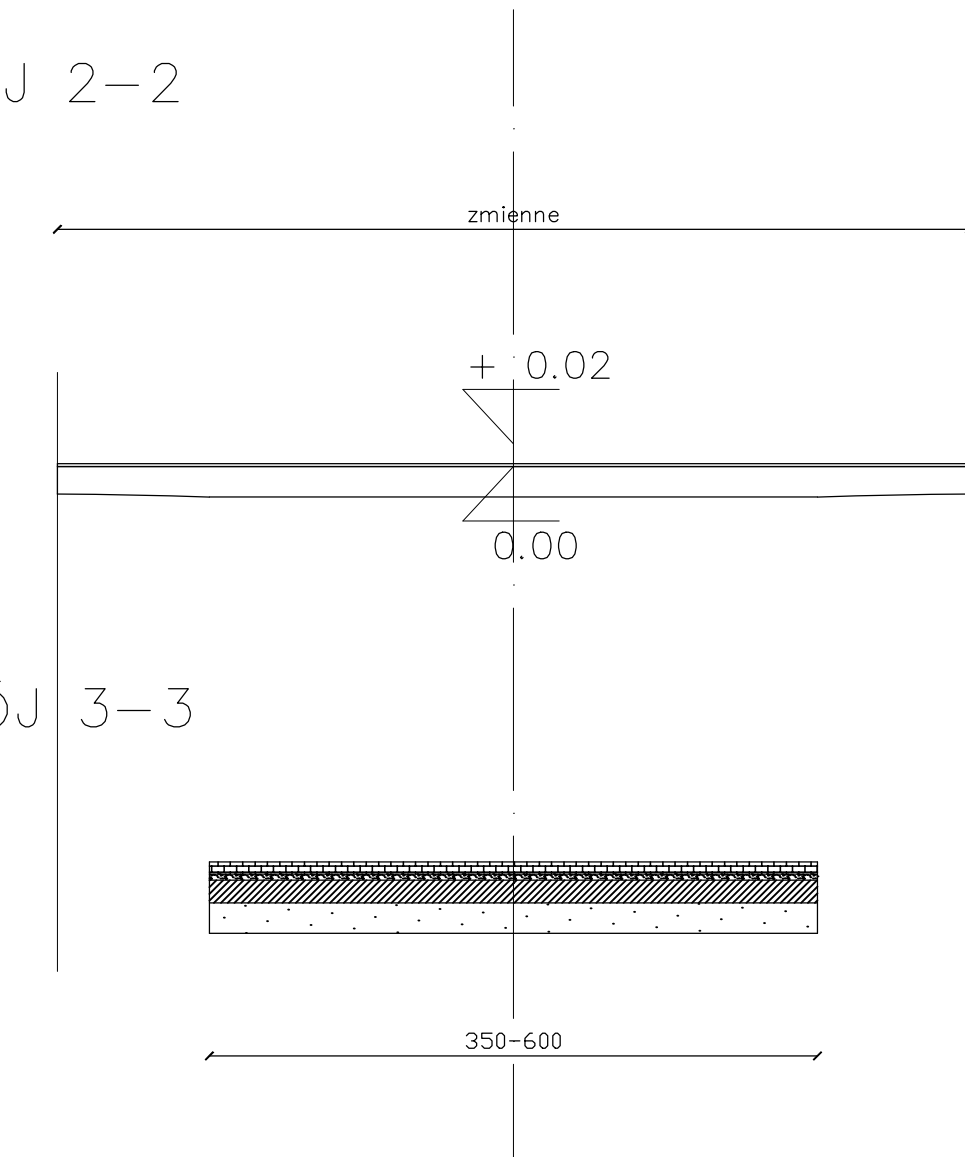

PRZEKRÓJ 3-3

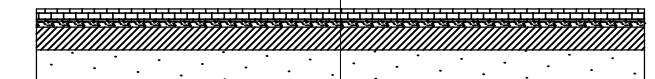

PRZEKRÓJ 1-1

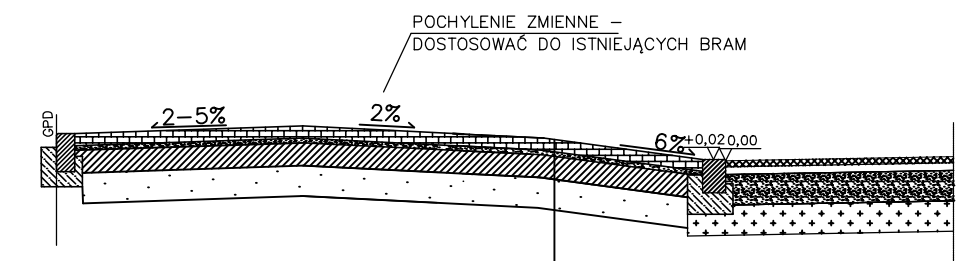

PROJEKT TECHNICZNY

PRZEBUDOWA DROGI POWIATOWEJ NR 2007W NA ODCINKU
OD SKRZYŻOWANIA Z DROGĄ POWIATOWĄ NR 2008W
W MSc. ZABUŻE DO SKRZYŻOWANIA Z DROGĄ GMINNĄ
WEWNĘTRZNĄ NR DZ. 169 W MSc. NOWE MIERZWICE

ZJAZD Z KOSTKI BETONOWEJ
PRZEKORJE I SZCZEGÓŁY
KONSTRUKCYJNE

Inwestor Wójt Gminy Sarnaki ul. B.Joselewicza 3, 08-220 Sarnaki	ZESPÓŁ AUTORSKI		
	FUNKCJA	IMIE I NAZWISKO	PODPIS
Inwestycja Przebudowa drogi powiatowej nr 2007W na odcinku od skrzyżowania z drogą powiatową nr 2008W w msc. Zabuże do skrzyżowania z drogą gminną wewnętrzną nr dz. 169 w msc. Nowe Mierzwice.	PROJEKTANT	M.Kozuchowski LUB/0316/PB0/18	
	ASYSTENT PROJEKTANTA	T. Kozłowski	
Stadium PROJEKT TECHNICZNY	Nr rysunku 17.0	Skala 1:50	
Nazwa rysunku SZCZEGÓŁY KONSTRUKCYJNE			JEDNOSTKA PROJEKTOWA Zakład Techniki Robót Budowlanych Mariusz Kozuchowski Szczegły Górne 6, 21-400 Łuków NIP 825-196-84-76 REGON 364199229
Brzoza	DROGOWA	Data	03.2026