
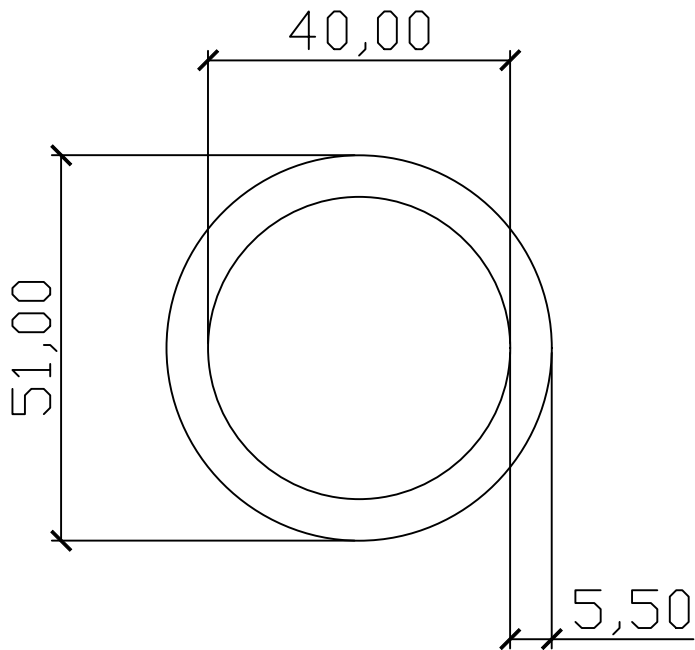


PROJEKT TECHNICZNY

PRZEBUDOWA DROGI POWIATOWEJ NR 2007W NA ODCINKU
OD SKRZYŻOWANIA Z DROGĄ POWIATOWĄ NR 2008W
W MŚC. ZABUŻE DO SKRZYŻOWANIA Z DROGĄ GMINNĄ
WEWNĘTRZNĄ NR DZ. 169 W MŚC. NOWE MIERZWICE

SZCZEGÓŁ KONSTRUKCYJNY A
DROGA POWIATOWA NR 2007W
ZAKOŃCZENIE KOŁNIERZOWE
PRZEPUSTU POD ZJAZDEM
SKALA 1:10

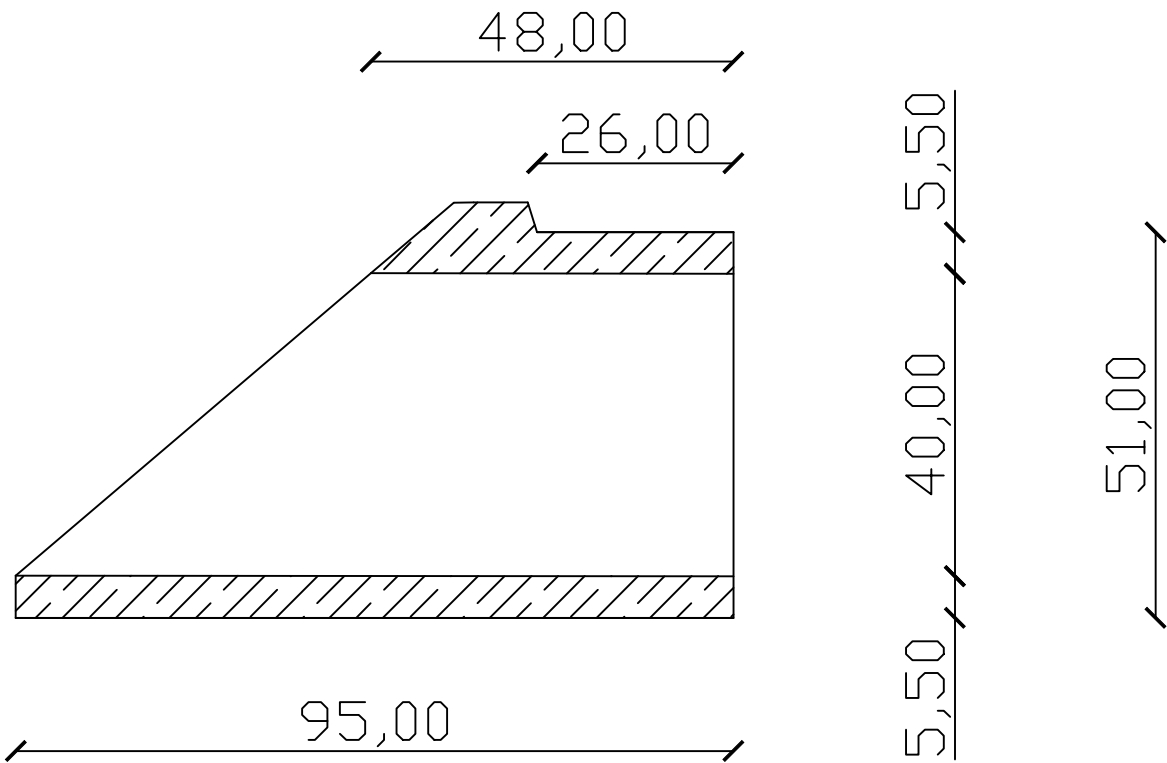

SZCZEGÓŁY KONSTRUKCYJNE

Inwestor			ZESPÓŁ AUTORSKI		
Wójt Gminy Sarnaki ul. B.Joselewicza 3, 08-220 Sarnaki			FUNKCJA	IMIĘ I NAZWISKO	PODPIS
			PROJEKTANT	M.Kozuchowski LUB/0376/PBD/18	
			ASYSTENT PROJEKTANTA	T. Kozłowski	
			ASYSTENT PROJEKTANTA	Z. Jasińska	
Stadium PROJEKT TECHNICZNY	Nr rysunku 19.0	Skala 1:50			
Nazwa rysunku			JEDNOSTKA PROJEKTOWA		
SZCZEGÓŁ KONSTRUKCYJNY 1			Zakład Techniki Robót Budowlanych Mariusz Kozuchowski Szczygły Górne 6, 21-400 Łuków NIP 825-196-84-76 REGON 364199229		
Branża	DROGOWA		Data	03.2026	