



SZCZEGÓŁ 2

Połączenie jezdni ze zjazdem
skala 1:10

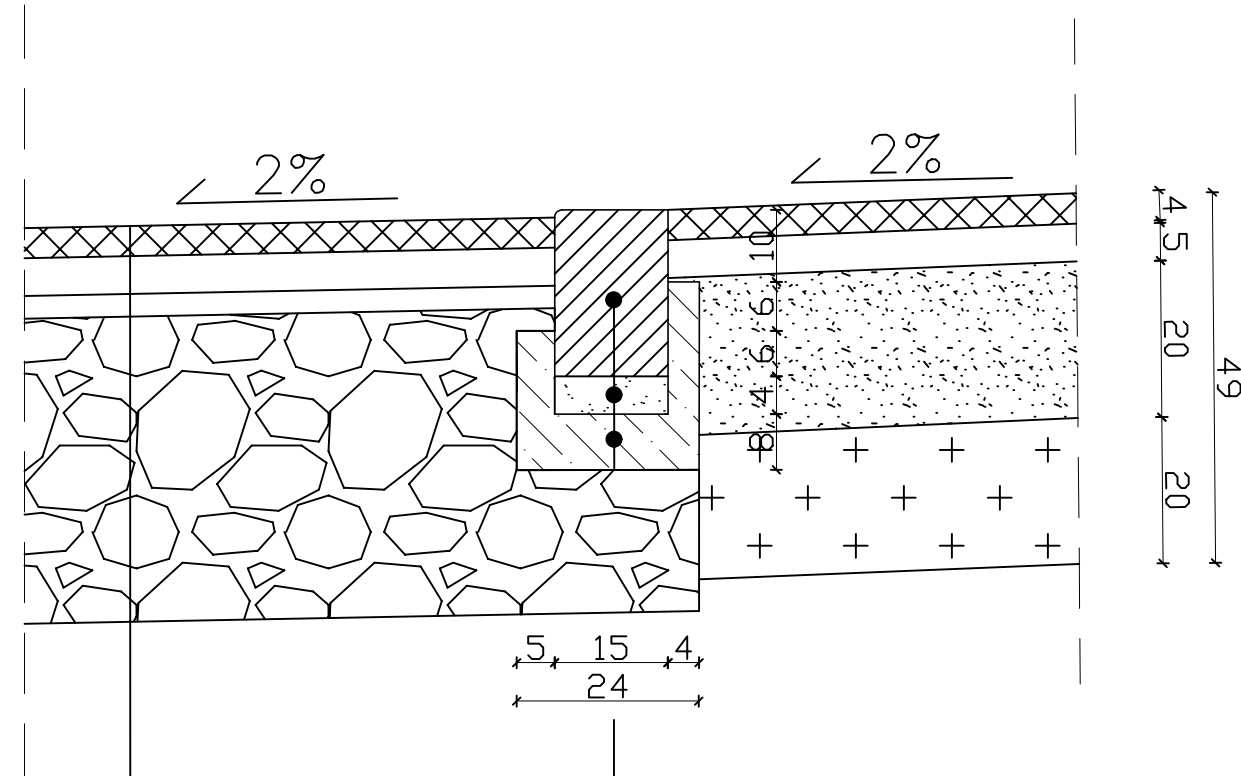

- krawężnik betonowy 15x22 cm
- podsyпка cementowo–piaskowa 1:4 gr. 4 cm
- ława betonowa z oporem C12/15

- ścieralna z betonu asfaltowego gr. 4 cm
- wiązqca z betonu asfaltowego gr. 5 cm
- wyrównawcza z betonu asfaltowego śr. gr 3 cm
- istniejqca podbudowa ok. 40 cm

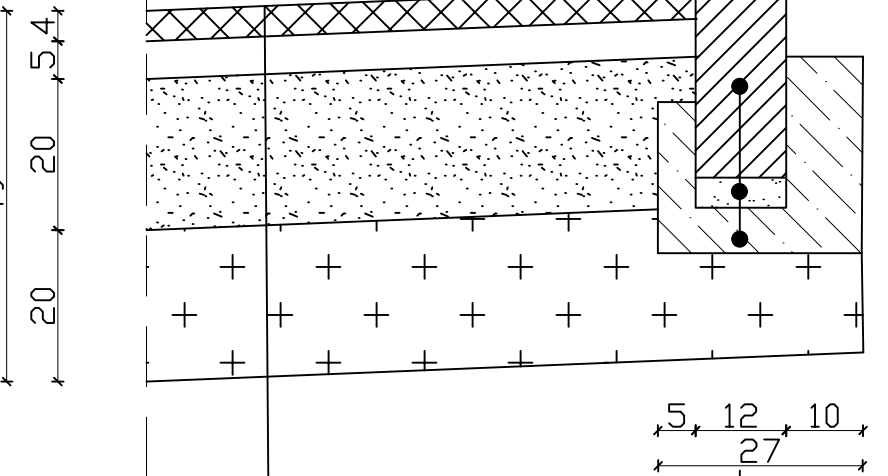


- opornik betonowy 12x25 cm
- podsyпка cementowo–piaskowa 1:4 gr. 4 cm
- ława betonowa z oporem C12/15

- ścieralna z betonu asfaltowego gr. 4 cm
- wiązqca z betonu asfaltowego gr. 4 cm
- warstwa podbudowy z kruszywa łamanego 0/31,5 mm gr. 20cm
- warstwa podbudowy z kruszywa naturalnego stabilizowanego cementem o Rm=5,0 MPa gr. 20 cm


SZCZEGÓŁ 3

Połączenie jezdni z drogą dla pieszych i rowerów
skala 1:10

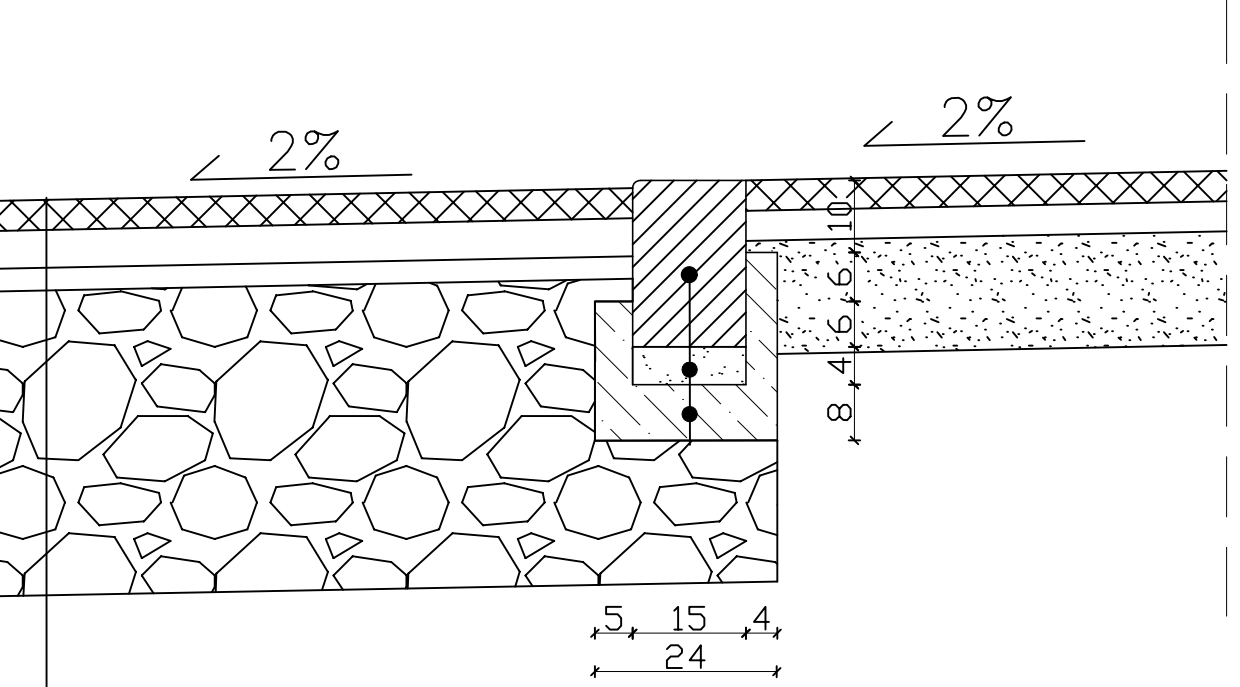

- krawężnik betonowy 15x22 cm
- podsyпка cementowo–piaskowa 1:4 gr. 4 cm
- ława betonowa z oporem C12/15

- ścieralna z betonu asfaltowego gr. 4 cm
- wiązqca z betonu asfaltowego gr. 5 cm
- wyrównawcza z betonu asfaltowego śr. gr 3 cm
- istniejqca podbudowa ok. 40 cm

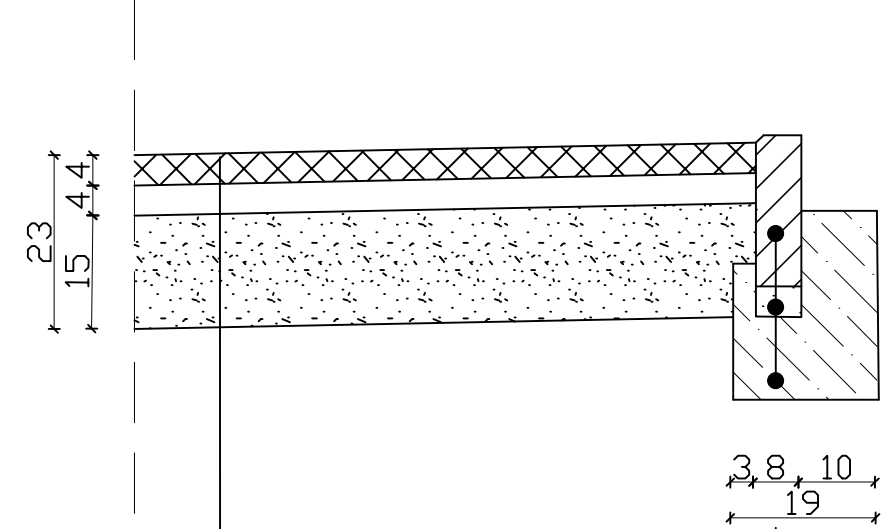


- obrzeże 8x30 cm
- Podsyпка cementowo–piaskowa 1:4 gr. 4 cm
- ława betonowa z oporem C12/15

- ścieralna z betonu asfaltowego gr. 4 cm
- wiązqca z betonu asfaltowego gr. 4 cm
- warstwa podbudowy z kruszywa łamanego 0/31,5 mm gr. 15cm

SZCZEGÓŁ 4

Szczegół odsadzek warstw konstrukcyjnych
skala 1:10

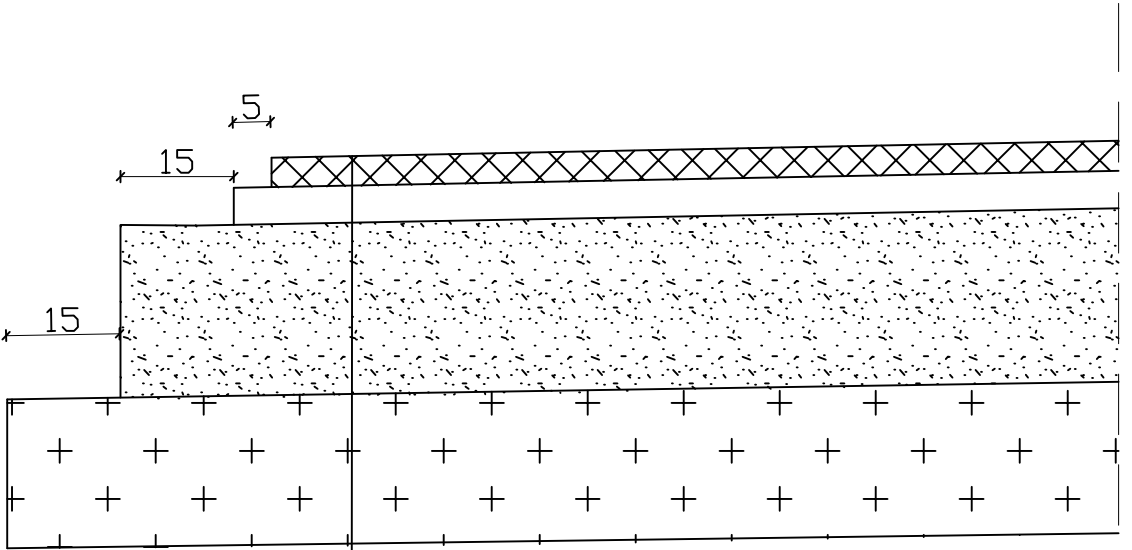

- ścieralna z betonu asfaltowego gr. 4 cm
- wiązqca z betonu asfaltowego gr. 5 cm
- warstwa podbudowy z kruszywa łamanego 0/31,5 mm gr. 20cm
- warstwa podbudowy z kruszywa naturalnego stabilizowanego cementem o Rm=5,0 MPa gr. 20 cm

PROJEKT TECHNICZNY

PRZEBUDOWA DROGI POWIATOWEJ NR 2007W NA ODCINKU
OD SKRZYŻOWANIA Z DROGĄ POWIATOWĄ NR 2008W
W MSc. ZABUŻE DO SKRZYŻOWANIA Z DROGĄ GMINNĄ
WEWNĘTRZNĄ NR DZ. 169 W MSc. NOWE MIERZWICE

SZCZEGÓŁY KONSTRUKCYJNE

Inwestor	ZESPÓŁ AUTORSKI		
	FUNKCJA	IMIE I NAZWISKO	PODPIS
	PROJEKTANT	M.Kozuchowski LUB/0376/PB0/18	
	ASYSTENT PROJEKTANTA	T. Kozłowski	
Inwestycja	ASYSTENT PROJEKTANTA	Z. Jasińska	
	JEDNOSTKA PROJEKTOWA		
Stadium	Nr rysunku	Skala	
PROJEKT TECHNICZNY	20.0	1:50	
Nazwa rysunku			
SZCZEGÓŁ KONSTRUKCYJNY 2-4			
Bransz	DROGOWA	Data	03.2026

Zakład Techniki Robót Budowlanych Marłusz Kozuchowski	
Szczegół Górne 6, 21-400 Łuków NIP 825-196-84-76 REGON 364199229	