


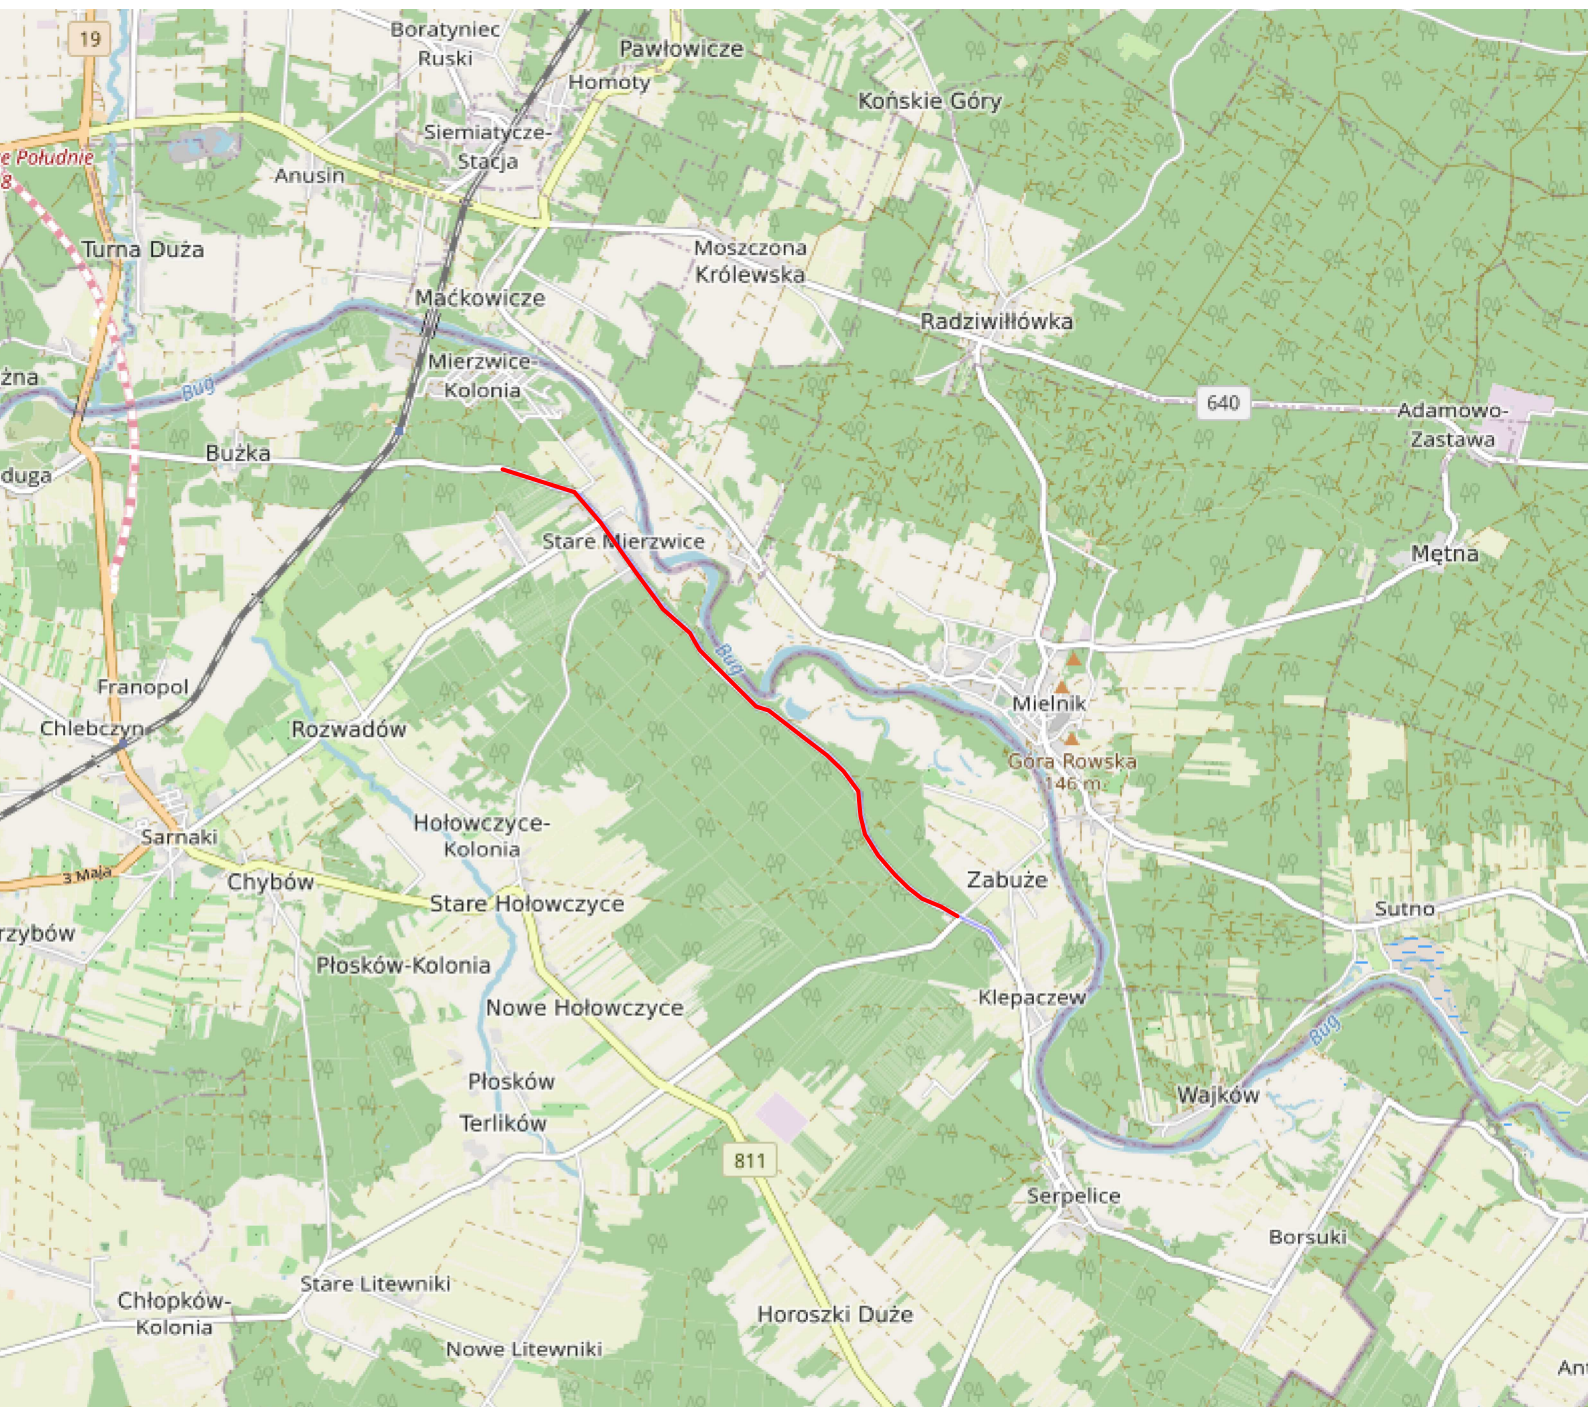

 PRZEDMIOT OPRACOWANIA

Inwestor Gmina Sarnaki ul. B.Joselewicza 3, 08-220 Sarnaki	ZESPÓŁ AUTORSKI		
	FUNKCJA	IMIĘ I NAZWISKO	PODPIS
	PROJEKTANT	M.Kożuchowski LUB/0376/PBD/18	
	ASYSTENT PROJEKTANTA	T. Kozłowski	
	ASYSTENT PROJEKTANTA	Z. Jasińska	
Inwestycja Przebudowa drogi powiatowej nr 2007W na odcinku od skrzyżowania z drogą powiatową nr 2008W w msc. Zabuze do skrzyżowania z drogą gminną wewnętrzną nr dz. 169 w msc. Nowe Mierzwice.	Stadium PROJEKT STAŁEJ ORGANIZACJI RUCHU	Nr rysunku 1.0	Skala 1:25000
Nazwa rysunku PLAN ORIENTACYJNY			JEDNOSTKA PROJEKTOWA Zakład Techniki Robót Budowlanych Mariusz Kożuchowski Szczygły Górne 6, 21-400 Łuków NIP 825-196-84-76 REGON 364199229
Branża DROGOWA	Data 03.2026		