


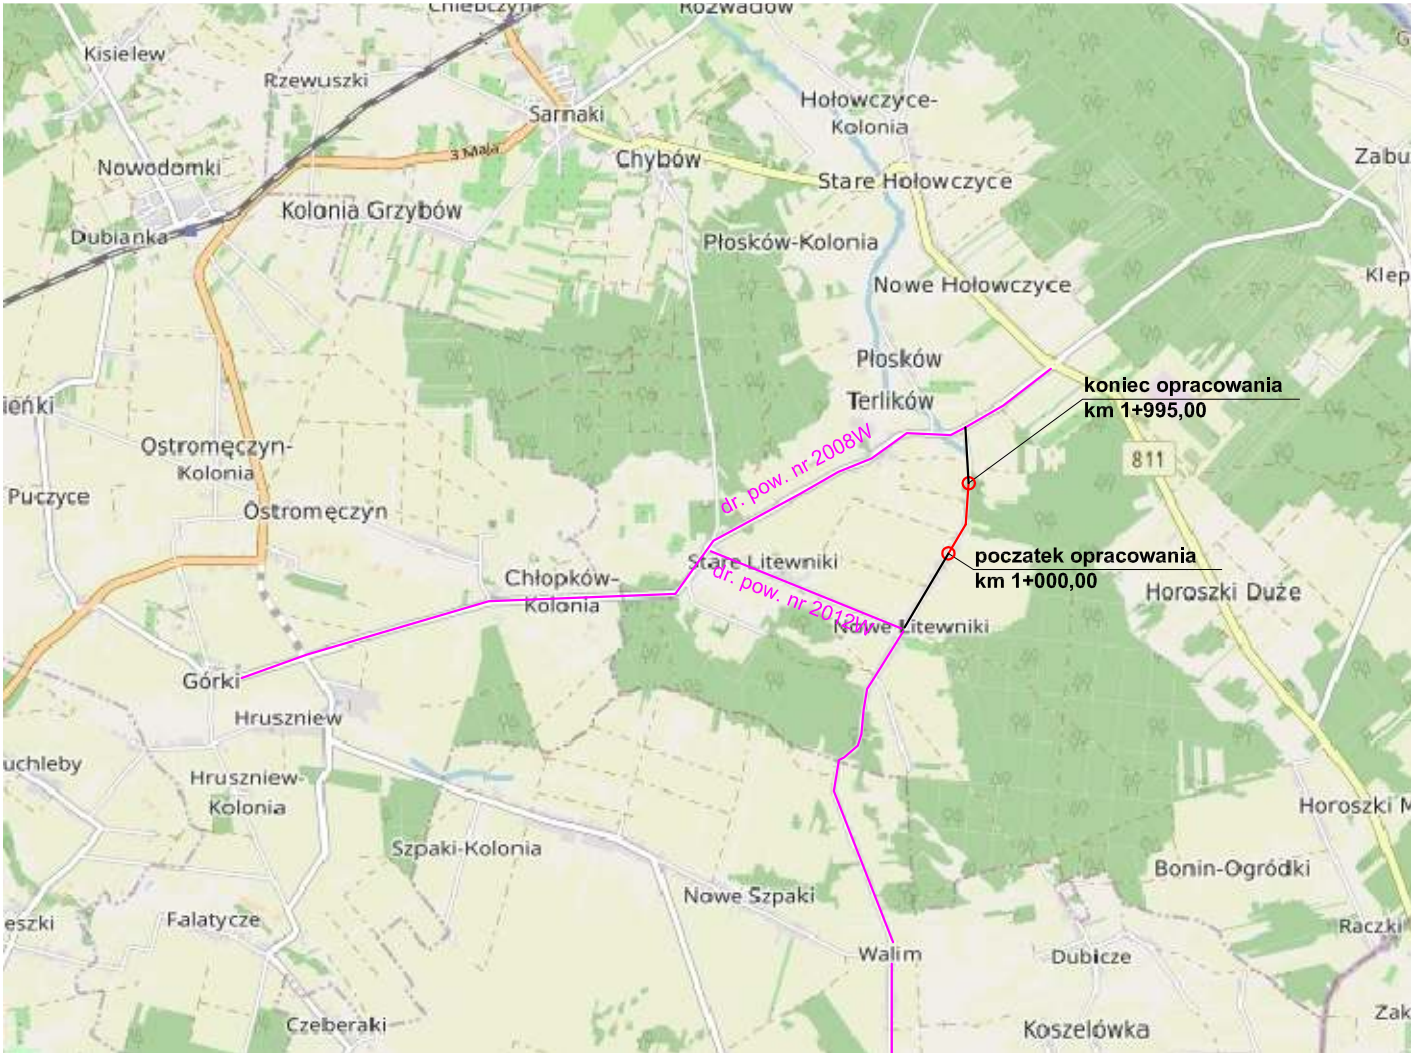

LEGENDA:

- - droga powiatowa
- - droga gminna
- - projektowany odcinek drogi gminnej nr 200514W

Inwestor	Wójt Gminy Sarnaki ul. Berka Joselewicza 3 08-220 Sarnaki	Nr rys. 1	
		Skala rys. 1:20 000	
Nazwa zadania	Przebudowa drogi gminnej Nr 200514W Litewniki Nowe- Płosków- Chybów, od km 1+000,00 do km 1+995,00, w msc. Nowe Litewniki		Data opracowania rysunku 12.2024 r.
Tytuł rysunku	Plan orientacyjny	Nr upr./specjalność	Podpis
Projektant	mgr inż. Marek Korneluk	LUB/0216/ POOD/08, upr. bud. do projektowania b/o w specjalności drogowej	