

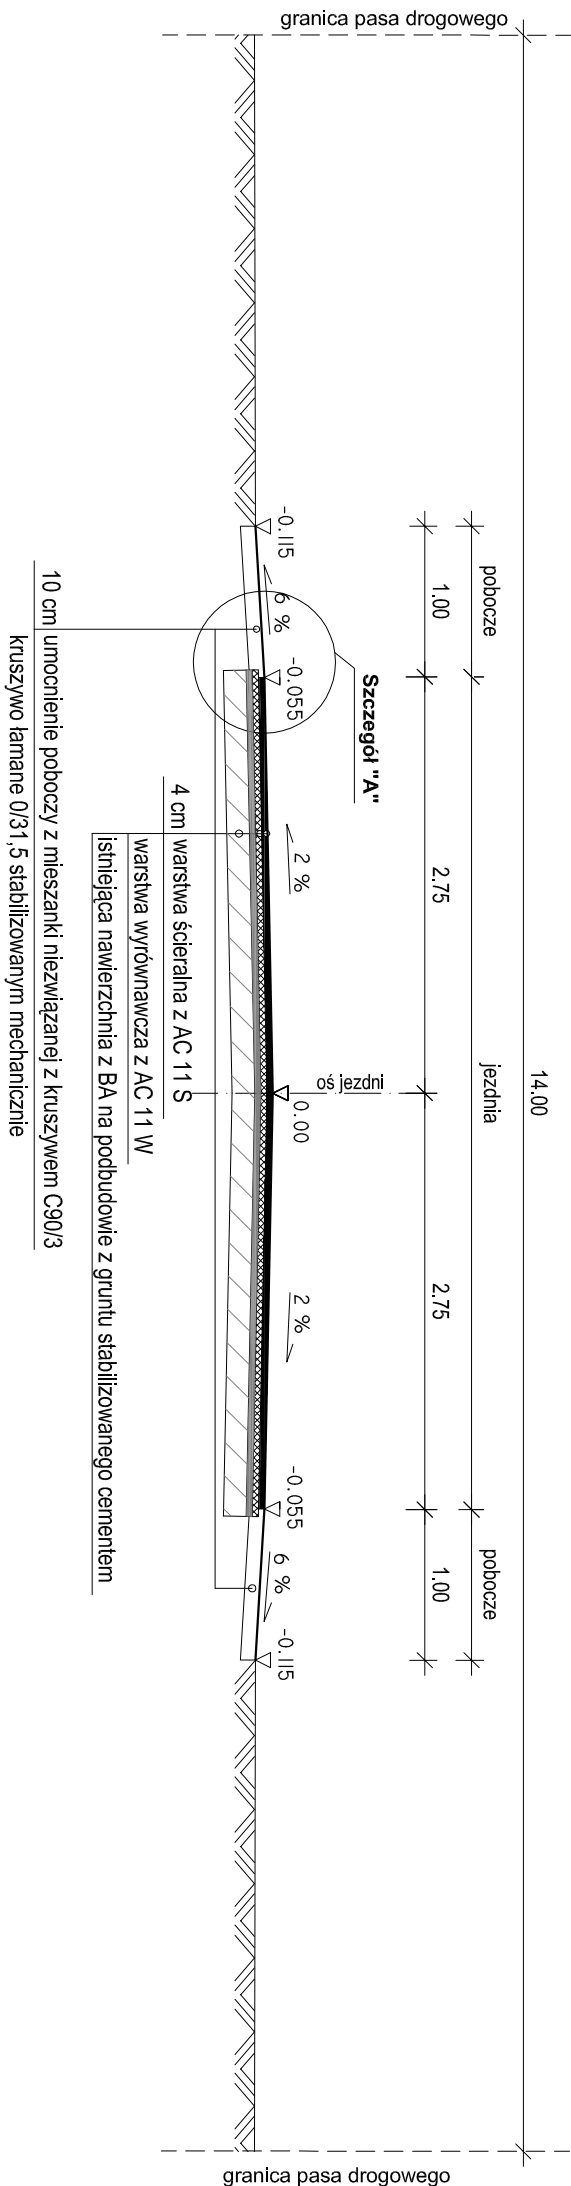
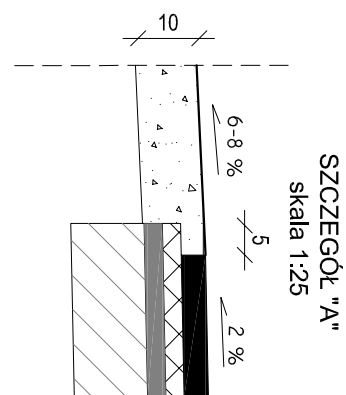


Przekrój normalny na prostej od km 1+000,00 do km 1+300,00

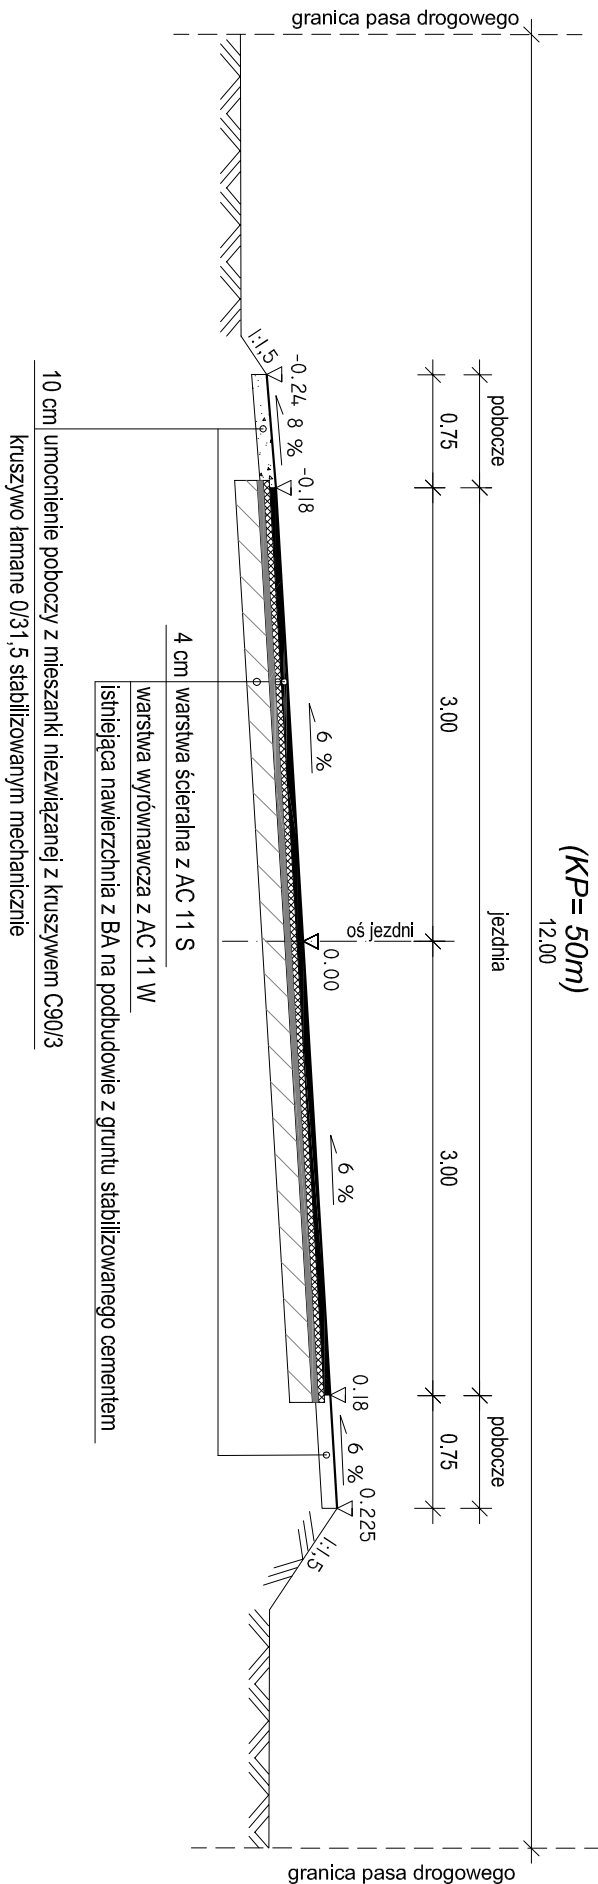

*Przekrój normalny na prostej
od km 1+300,00 do km 1+415,00
od km 1+545,00 do km 1+995,00*

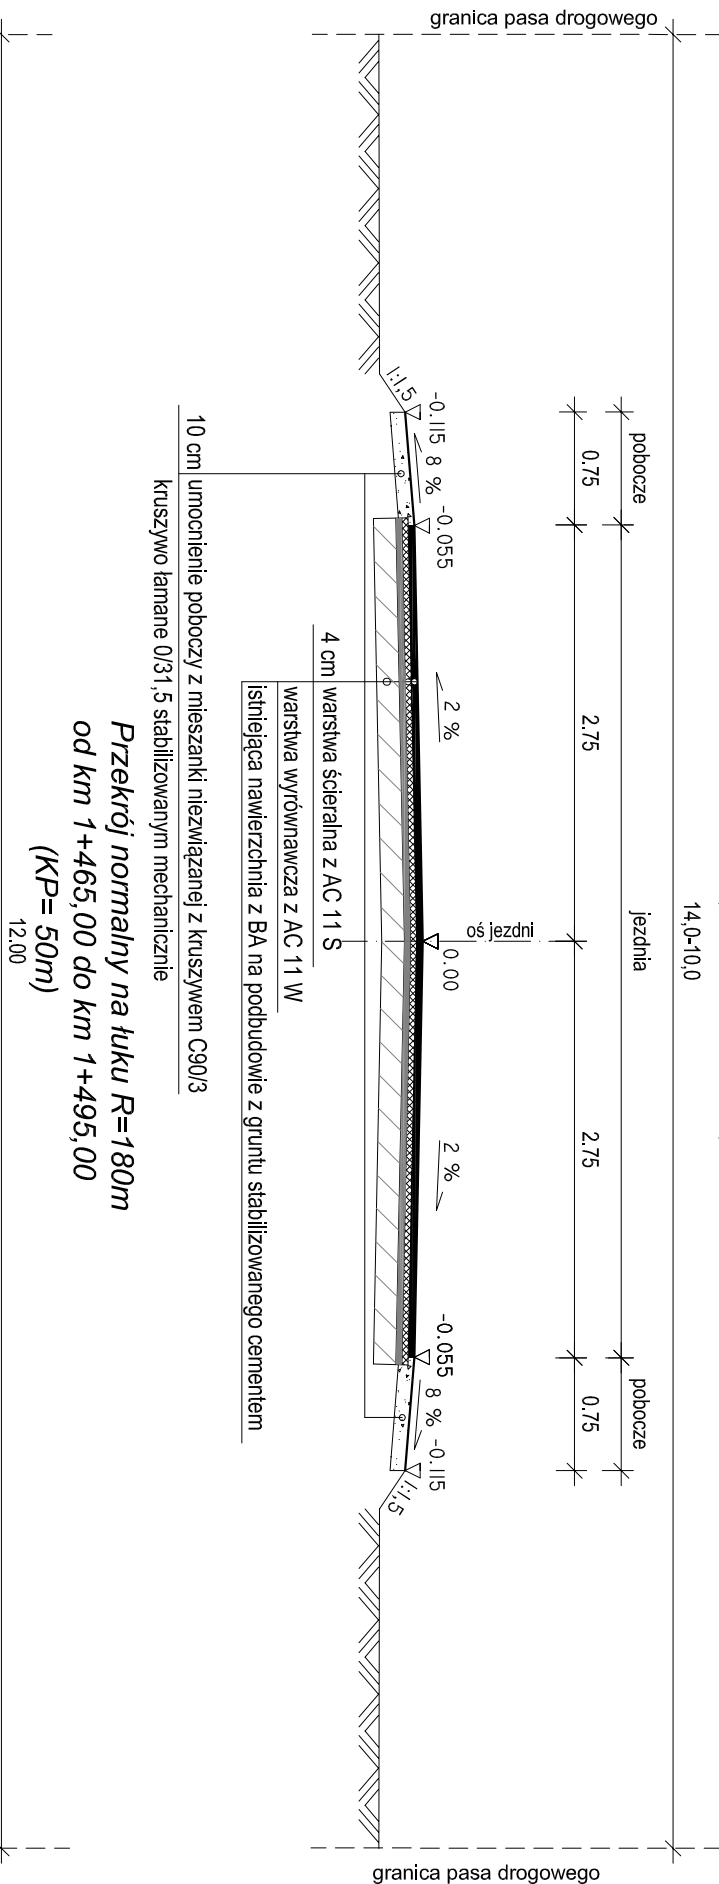

Inwestor	Wójt Gminy Sarnaki ul. Berka Joselewicza 3 08-220 Sarnaki		Nr rys. 4
			Skala rys. 1:50
Nazwa zadania	Przebudowa drogi gminnej Nr 200514W Litewniki Nowe- Plosków- Chybów, od km 1+000,00 do km 1+995,00, w msc. Nowe Litewniki		Data opracowania rysunku 12.2024 r.
Typu rysunku	Przekroje normalne	Nr upr./specjalność	Podpis
Projektant (branża drogowa)	mgr inż. Marek Korneluk	LUB/02/16/ POOD/08. upr. bud. do projektowania b/o w specjalności drogowej	