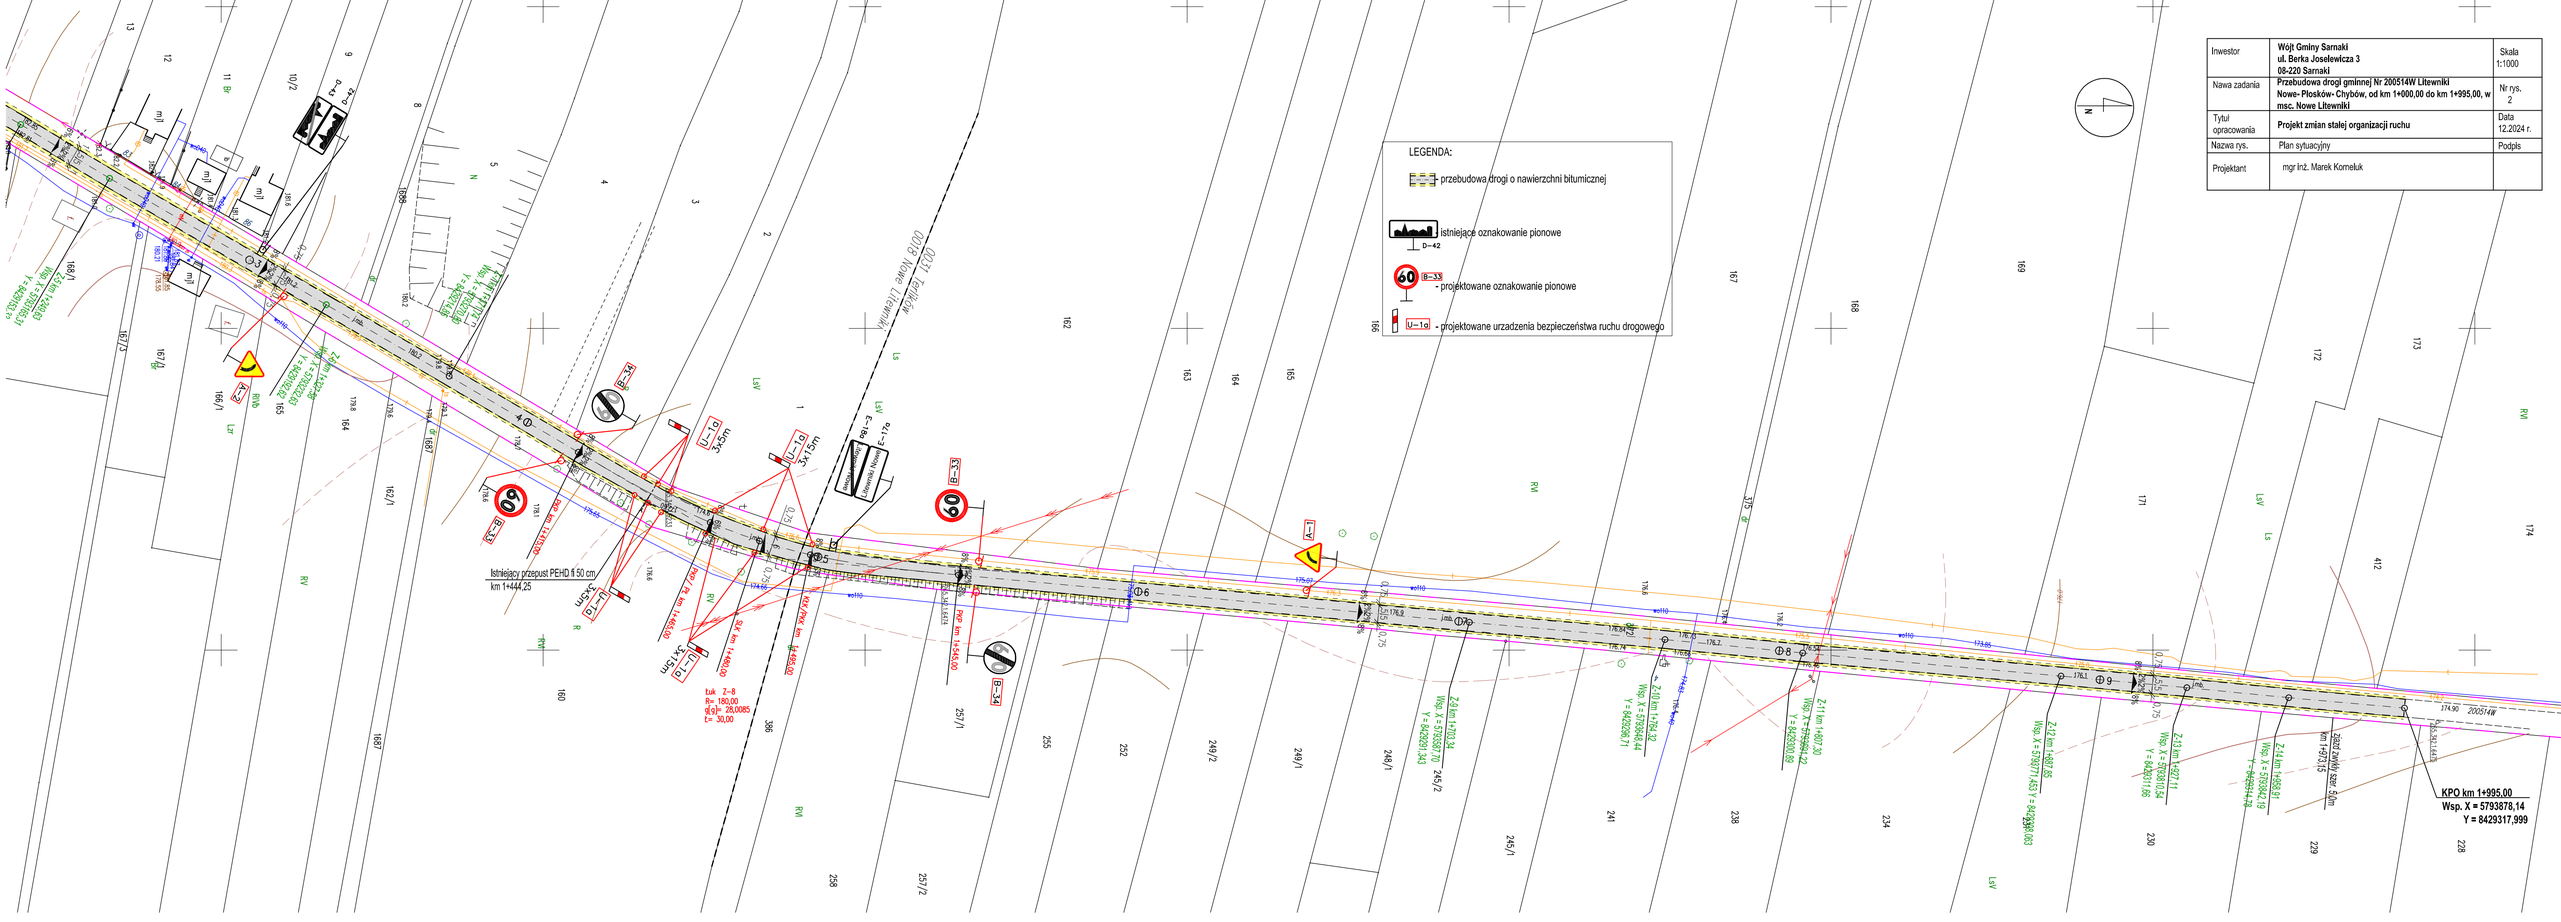
LEGENDA:
przebudowa drogi o nawierzchni bitumicznej
istniejące oznakowanie pionowe
D-42
B-33
- projektowane oznakowanie pionowe
U-1a
- projektowane urządzenia bezpieczeństwa ruchu drogowego
Inwestor
Wójt Gminy Sarnaki
ul. Berka Joselewicza 3
08-220 Sarnaki
Skala
1:1000
Nawa zadania
Przebudowa drogi gminnej Nr 200514W Litewniki
Nowe- Płosków- Chybów, od km 1+000,00 do km 1+995,00, w
msc. Nowe Litewniki
Nr rys.
2
Tytuł
opracowania
Projekt zmian stałej organizacji ruchu
Data
12.2024 r.
Nazwa rys.
Plan sytuacyjny
Podpis
Projektant
mgr Inż. Marek Korneluk
KPO km 1+995,00
Wsp. X = 5793878,14
Y = 8429317,999
Istniejący przepust PEHD ϕ 50 cm
km 1+444,25
tuk Z-8
R= 180,00
d(ϕ)= 28,0085
t= 30,00
PKP km 1+545,00
Z-6 km 1+703,34
Wsp. X = 5793387,70
Y = 8429231,343
Z-10 km 1+782,32
Wsp. X = 5793548,44
Y = 8429206,11
Z-11 km 1+867,30
Wsp. X = 5793664,42
Y = 8429200,88
Z-12 km 1+897,85
Wsp. X = 5793771,4431 Y = 8429198,063
Z-13 km 1+927,11
Wsp. X = 5793910,54
Y = 8429211,66
Z-14 km 1+958,91
Wsp. X = 5793942,19
Y = 8429214,24
200514W