


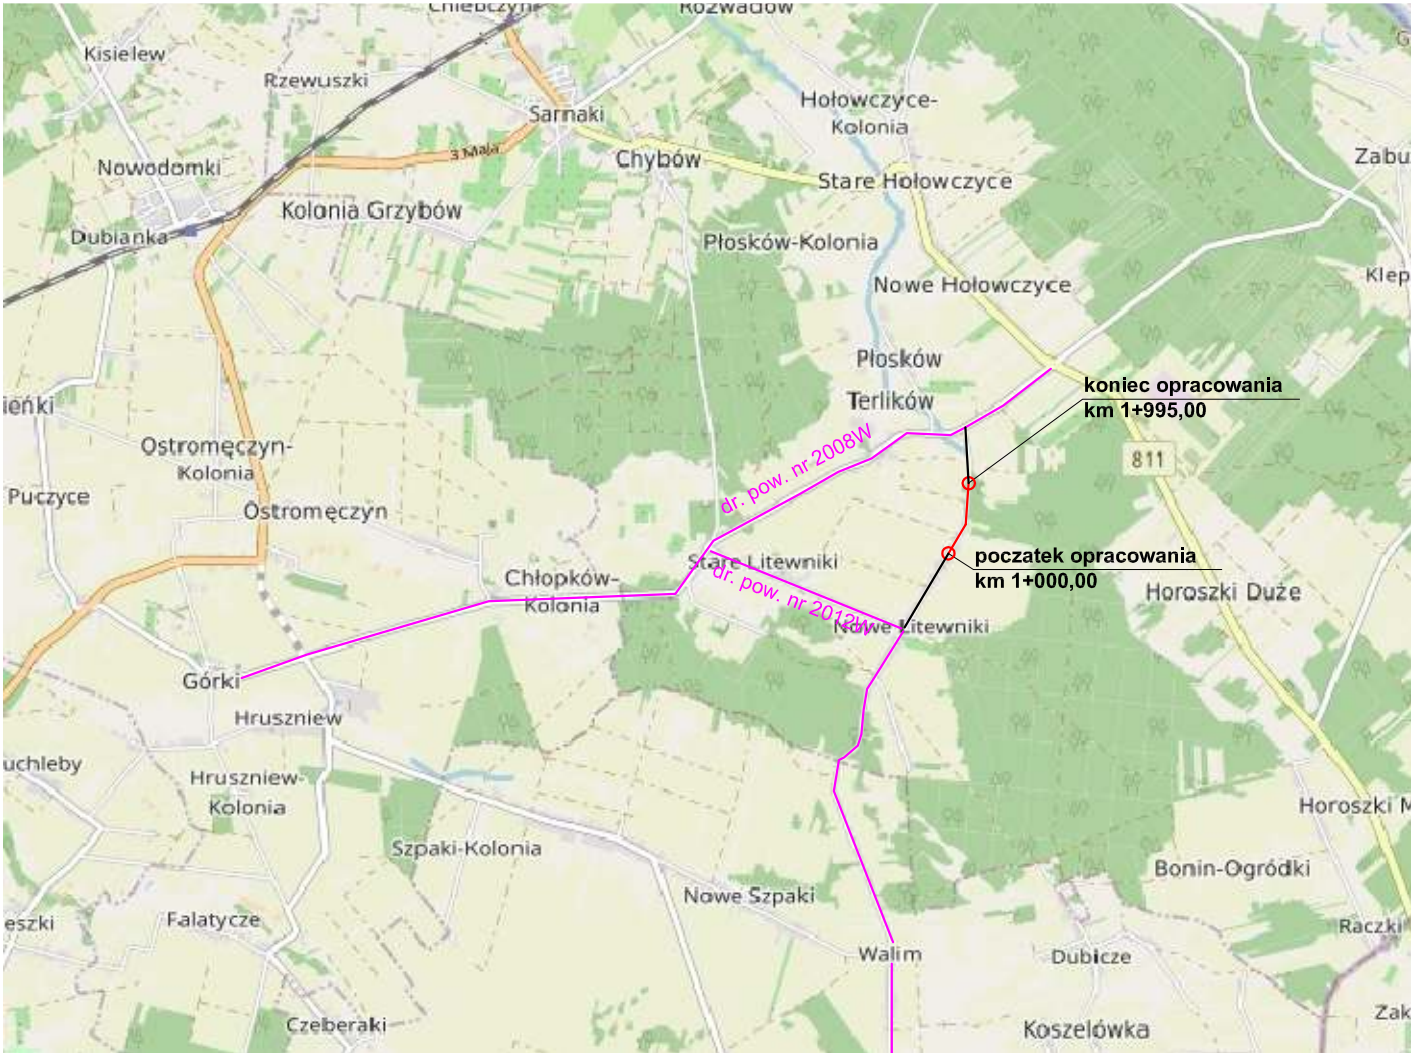

LEGENDA:

- - droga powiatowa
- - droga gminna
- - projektowany odcinek drogi gminnej nr 200514W

Inwestor	Wójt Gminy Sarnaki ul. Berka Joselewicza 3 08-220 Sarnaki	Skala 1:20000
Nawa zadania	Przebudowa drogi gminnej Nr 200514W Litewniki Nowe- Płosków- Chybów, od km 1+000,00 do km 1+995,00, w msc. Nowe Litewniki	Nr rys. 1
Tytuł opracowania	Projekt zmian stałej organizacji ruchu	Data 12.2024 r.
Nazwa rys.	Plan orientacyjny	Podpis
Projektant	mgr inż. Marek Korneluk	