

OZNACZENIA:

OŚ PRZĘKROJU

2

RODZAJ PRZESZKODY


KIERUNEK NACHYLENIA NAWIERZCHNI

PRZESZKODY

SKARPY

OŚ ZAKRĘTU

NAWIERZCHNIA ASFALTOWA

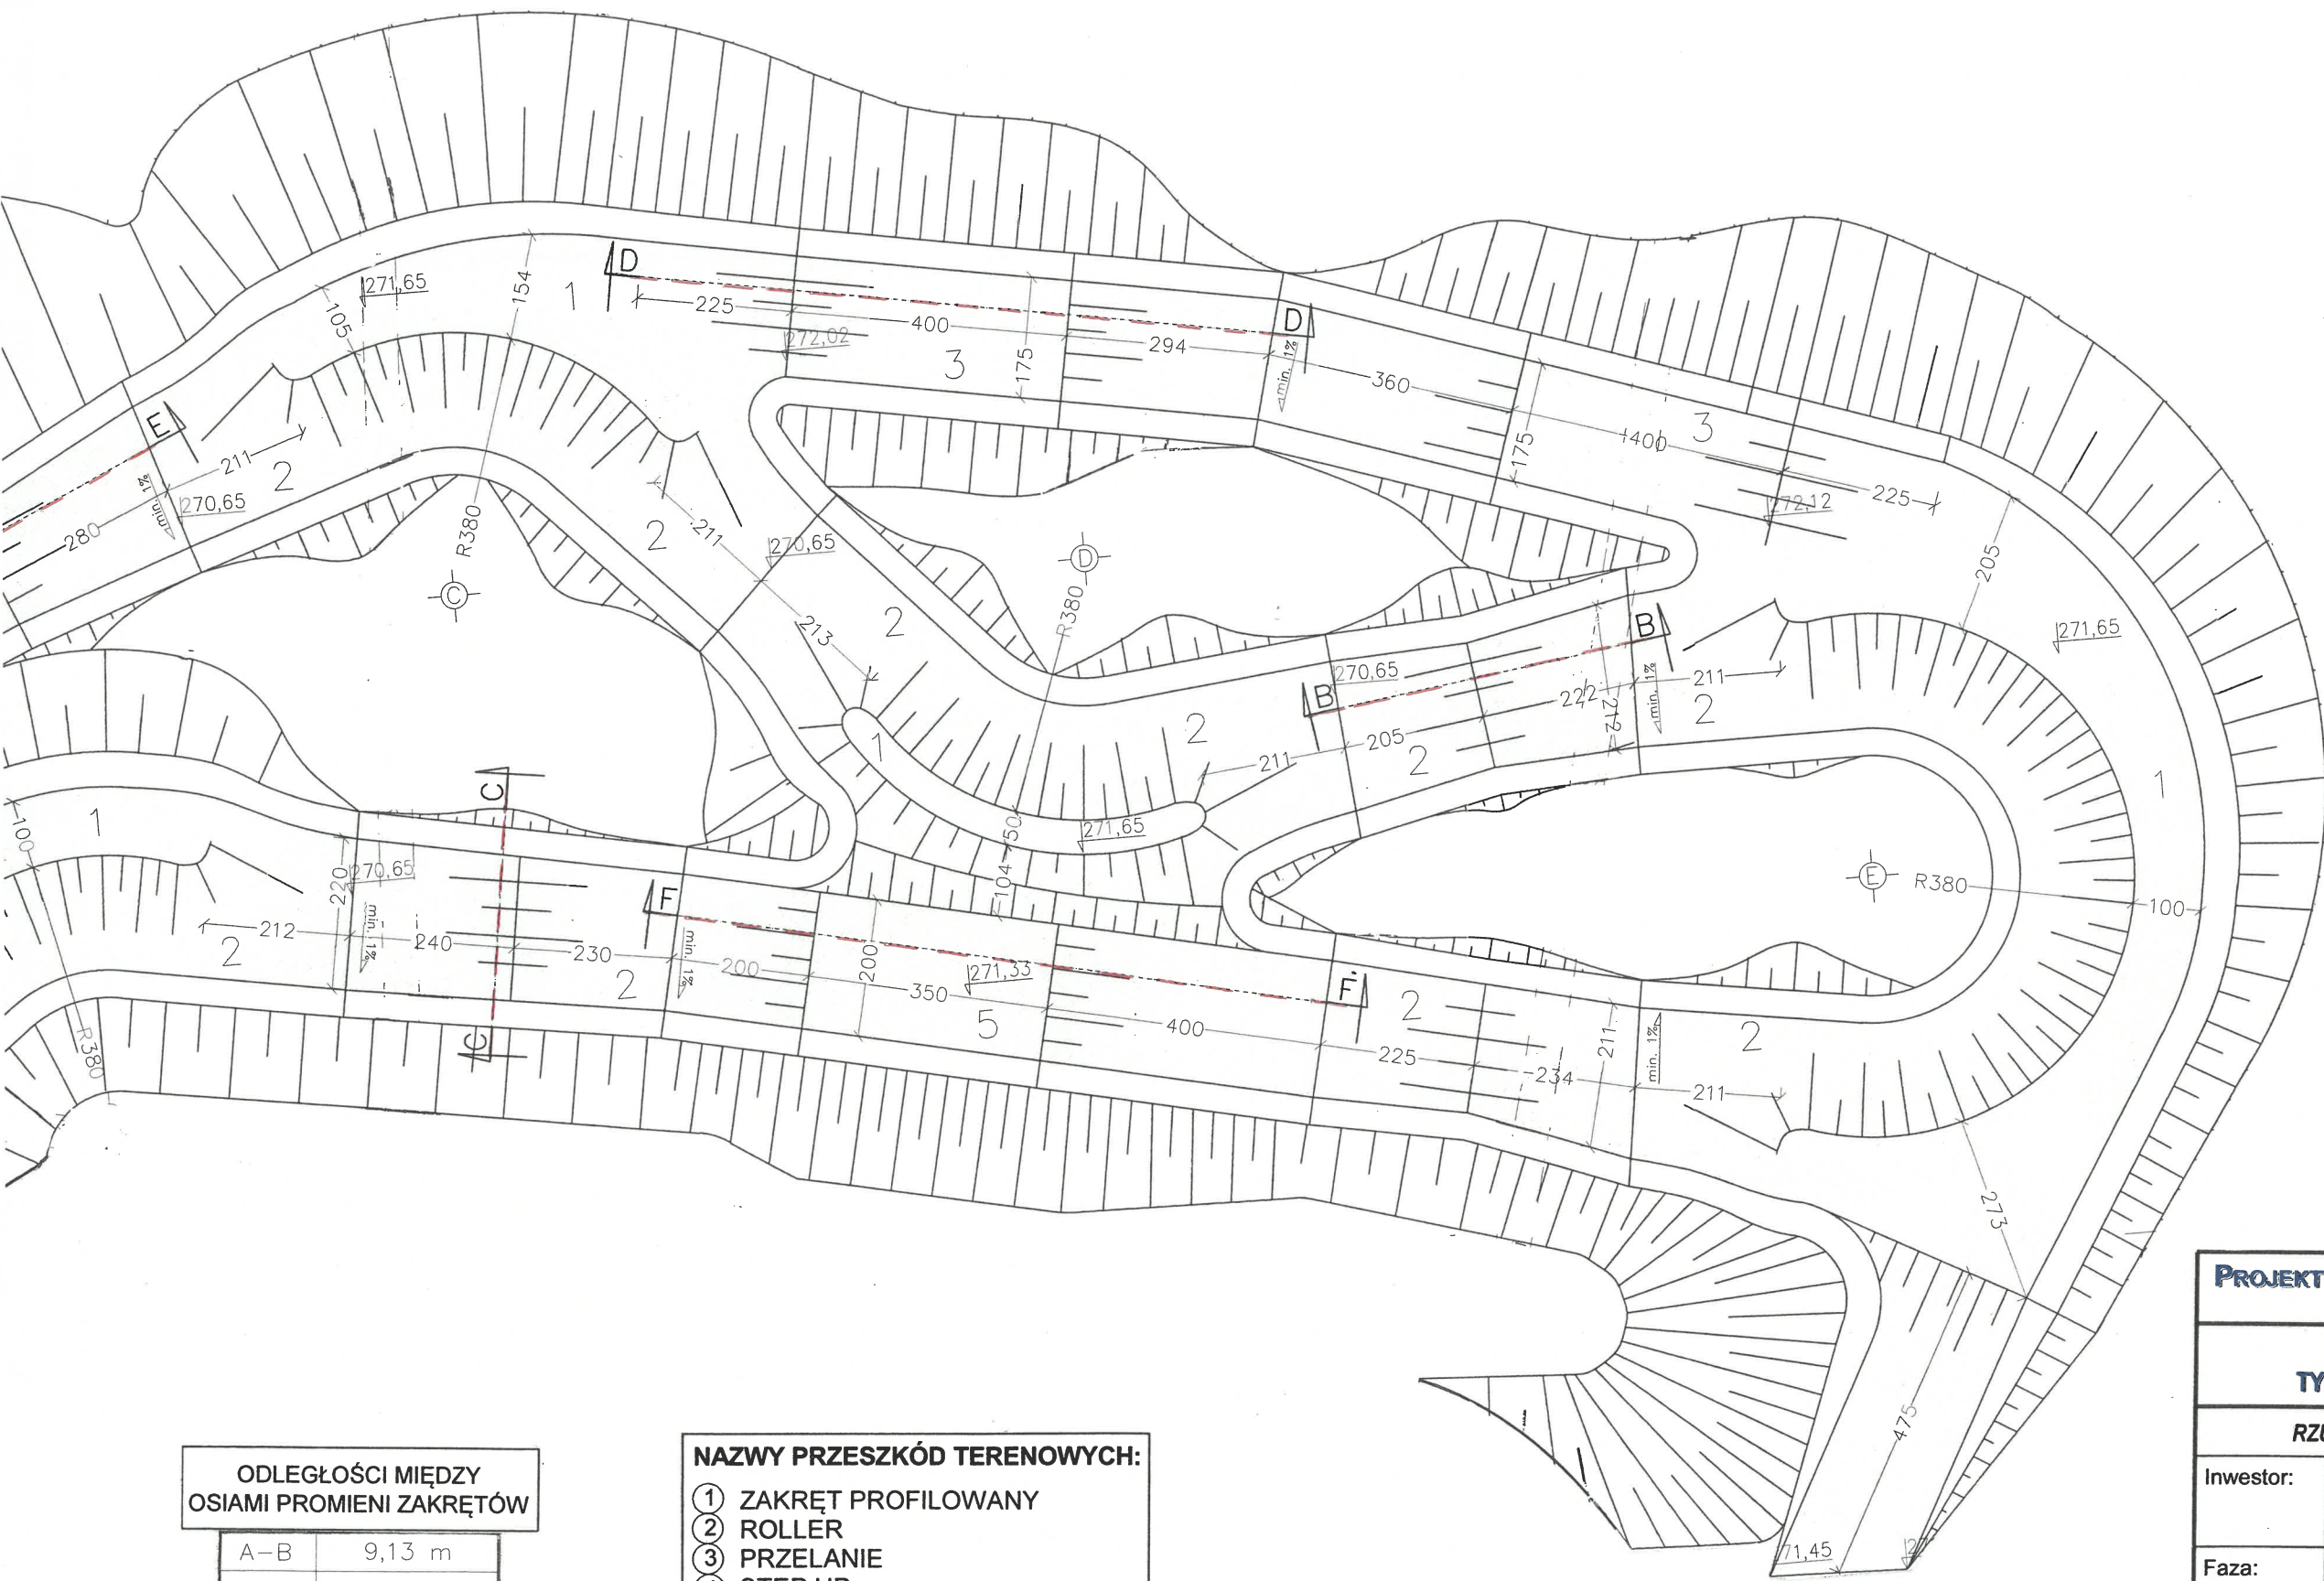

ODLEGŁOŚCI MIĘDZY OSIAMI PROMIENI ZAKRĘTÓW	
A-B	9,13 m
A-C	15,74 m
B-C	9,06 m
B-D	16,27 m
B-E	25,78 m
C-D	9,15 m
C-E	20,96 m
D-E	12,31 m

- NAZWY PRZESZKÓD TERENOWYCH:
- 1

ZAKRĘT PROFILOWANY
- 2

ROLLER
- 3

PRZELANIE
- 4

STEP UP
- 5

TABLE

PROJEKTY – KOSZTORYSY – NADZORY **Maciej Styś**
Barchów 153, 07-130 Łochów

BUDOWA TORU ROWEROWEGO
TYPU „PUMPTRACK” W SERPELICACH

RZUT TORU ROWEROWEGO

skala 1:100

Inwestor:

GMINA SARNAKI
ul. Berka Joselewicza 3
08-220 Sarnaki

Faza:

PROJEKT ARCHITEKTONICZNO-BUDOWLANY

Projektował:

Marcin Kaczmarczyk
upr. bud. Nr MAZ/0568/PWOK/13

Podpis:

Opracował:

Maciej Styś

Podpis:

Data opracowania:

Lipiec 2026 r.

Rys. nr 3.

PRAWA AUTORSKIE ZASTRZEŻONE
Przedmiotowy projekt / utwór architektoniczny jest chroniony prawem autorskim zgodnie z art. 1 i następną Ustawy o Prawie Autorskim i Prawach Pokrewnych z dn. 04.02.1994 r. (Dz. U. z 2025 r., poz. 24)

