


SZCZEGÓŁ OGRODZENIA PANELOWEGO

Skala 1:50

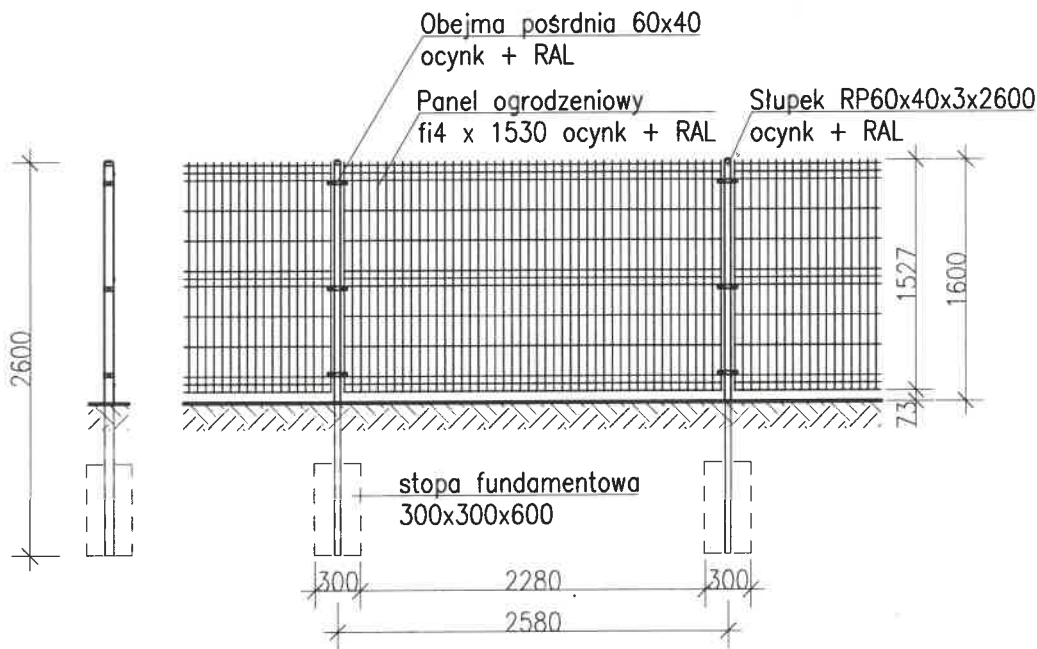

PROJEKTY – KOSZTORYSY – NADZORY Maciej Styś

Barchów 153, 07-130 Łochów

BUDOWA TORU ROWEROWEGO TYPU „PUMPTRACK” W SERPELICACH

SZCZEGÓŁ OGRODZENIA

skala 1:50

Inwestor: **GMINA SARNAKI**
ul. Berka Joselewicza 3
08-220 Sarnaki



Faza: **PROJEKT TECHNICZNY / WYKONAWCZY**

Projektował: Marcin Kaczmarczyk
upr. bud. Nr MAZ/0568/PWOK/13

Podpis:

Opracował: Maciej Styś

Podpis:

Data opracowania: Lipiec 2026 r.

Rys. nr 4.

PRAWA AUTORSKIE ZASTRZEŻONE

Przedmiotowy projekt / utwór architektoniczny jest chroniony prawem autorskim zgodnie z art. 1 i następne Ustawy o Prawie Autorskim i Prawach Pokrewnych z dn. 04.02.1994 r. (Dz. U. z 2025 r. poz. 24)