


KORT TENISOWY SKALA 1:100

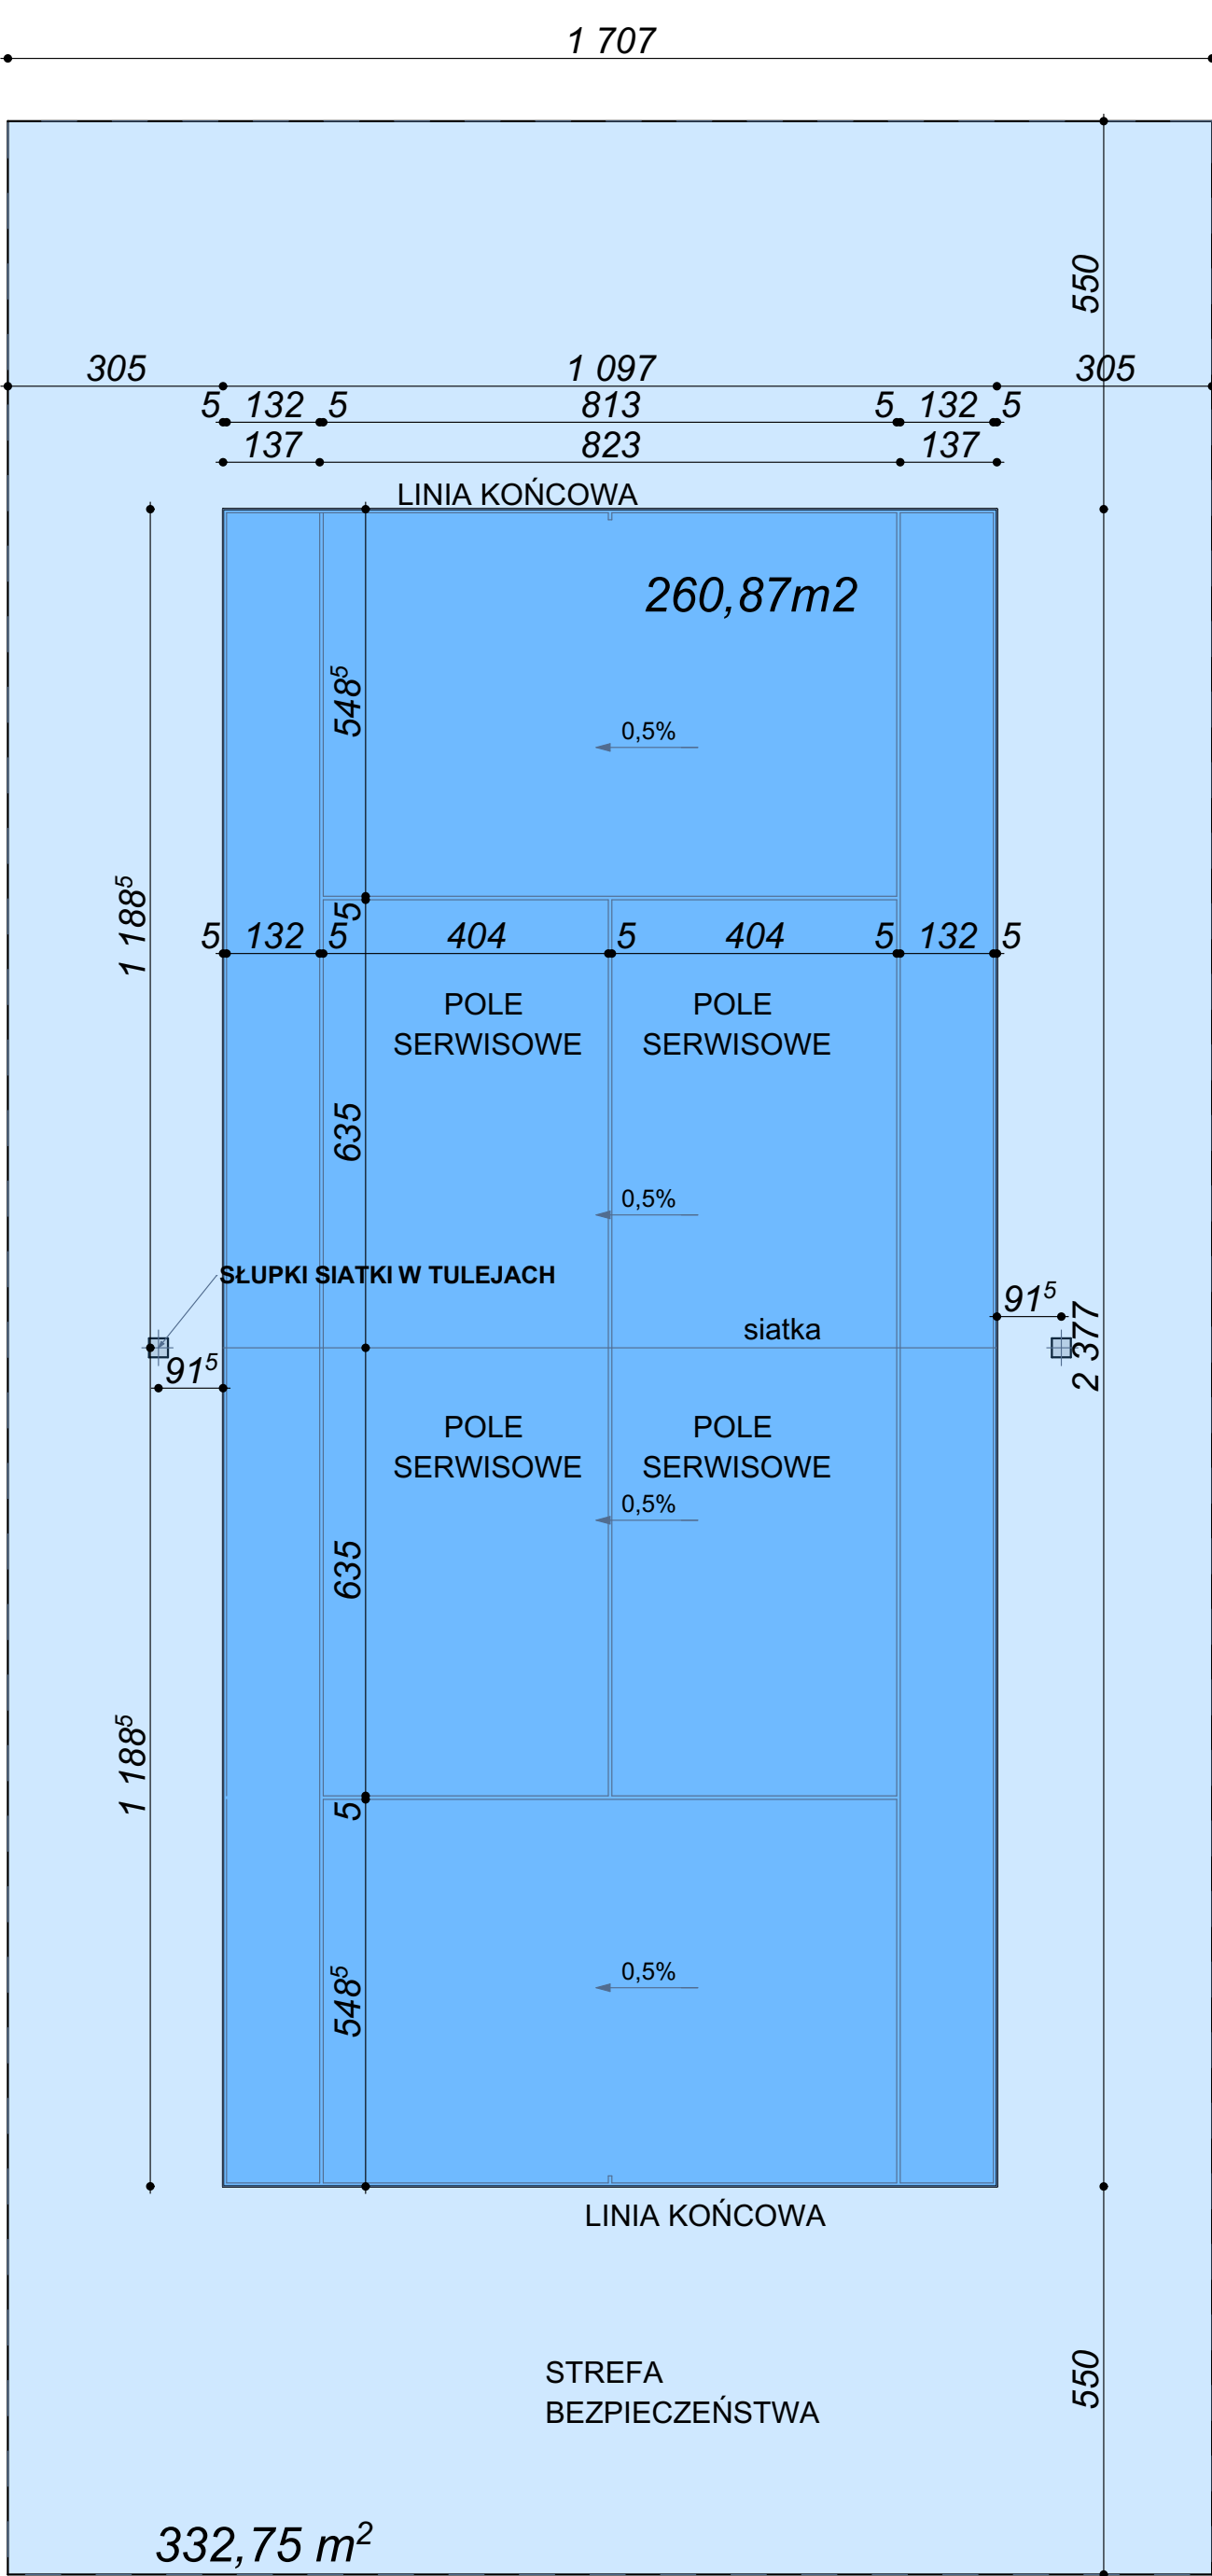

Warstwa	grubość
1 Sztuczna trawa zasypana piaskiem kwarcowym	13mm
2 Warstwa wyrównawcza (3-4cm): szlaka lub miar kamienny (frakcja (0-4mm)	
3 Warstwa nośna - Kruszywo łamane 4-31,5 mm (20 cm)	
4 Piasek lub pospółka (warstwa filtracyjna)	15 cm
5 Geowłóknina	
6 Grunt rodzimy	

UWAGA:

- WSZYSTKIE WYMIARY NALEŻY SPRAWDZIĆ NA BUDOWIE
- WSZYSTKIE ROBOTY BUDOWLANE WINNY BYĆ PROWADZONE ZGODNIE ZE SZTUKĄ BUDOWLANĄ

- OZNAKOWANIE KORTU DO TENISA WYKONAĆ ZGODNIE Z PRZEPISAMI ITF (Międzynarodową Federację Tenisową).

POWIERZCHNIE KORTU

KORT TENISOWY
WYMIARY: 2378 cm x 1097 cm
POWIERZCHNIA: 260,87 m²

STREFA BEZPIECZEŃSTWA
POWIERZCHNIA: 332,75 m²

NAWIERZCHNIA KORTU

- sztuczna trawa zasypana piaskiem kwarcowym 13-16mm
- Warstwa wyrównawcza - Szlaka (3-4 cm)/ miar kamienny o frakcji 0-4mm
- Warstwa nośna - Kruszywo łamane 4-31,5 mm (20 cm)
- Warstwa filtracyjna - Piasek (10 cm) [ewentualna instalacja drenażu]
- Geowłóknina
- Grunt rodzimy

3 477

inwestor:	Gmina Sarnaki Joselewicza 3, 08-220 Sarnaki NIP: 537-00-20-150
tytuł:	Budowa kortu tenisowego
adres:	dz. ew 559/560 , Obręb 0004 Borsuki Identyfikator działki 141005 2.0004.559 gm.Sarnaki, Powiat Łosicki, Woj. Mazowieckie

jednostka projektowa	 QUARTUM BIURO PROJEKTOWE
	ul. Wysoka 68a/6 17-300 Siemiatycze www.quartum.pl, e:biuro@quartum.pl NIP: 544-132-57-16, REGON 200418012

projektanci	mgr inż. arch. Cezary Jaszczołt Bł. PdOKK/123/2009
ARCHITEKTURA	
nazwa rysunku:	KORT TENISOWY
branża:	ARCHITEKTURA
skala:	1:200
nr rysunku:	PB/B/02.0
faza projektu:	PROJEKT BUDOWLANY
data:	30.09.2022