
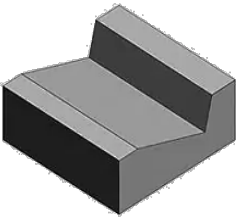
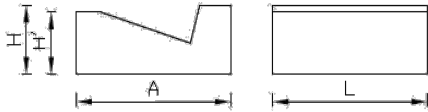


OGRODZENIE - RZUT SKALA 1:50

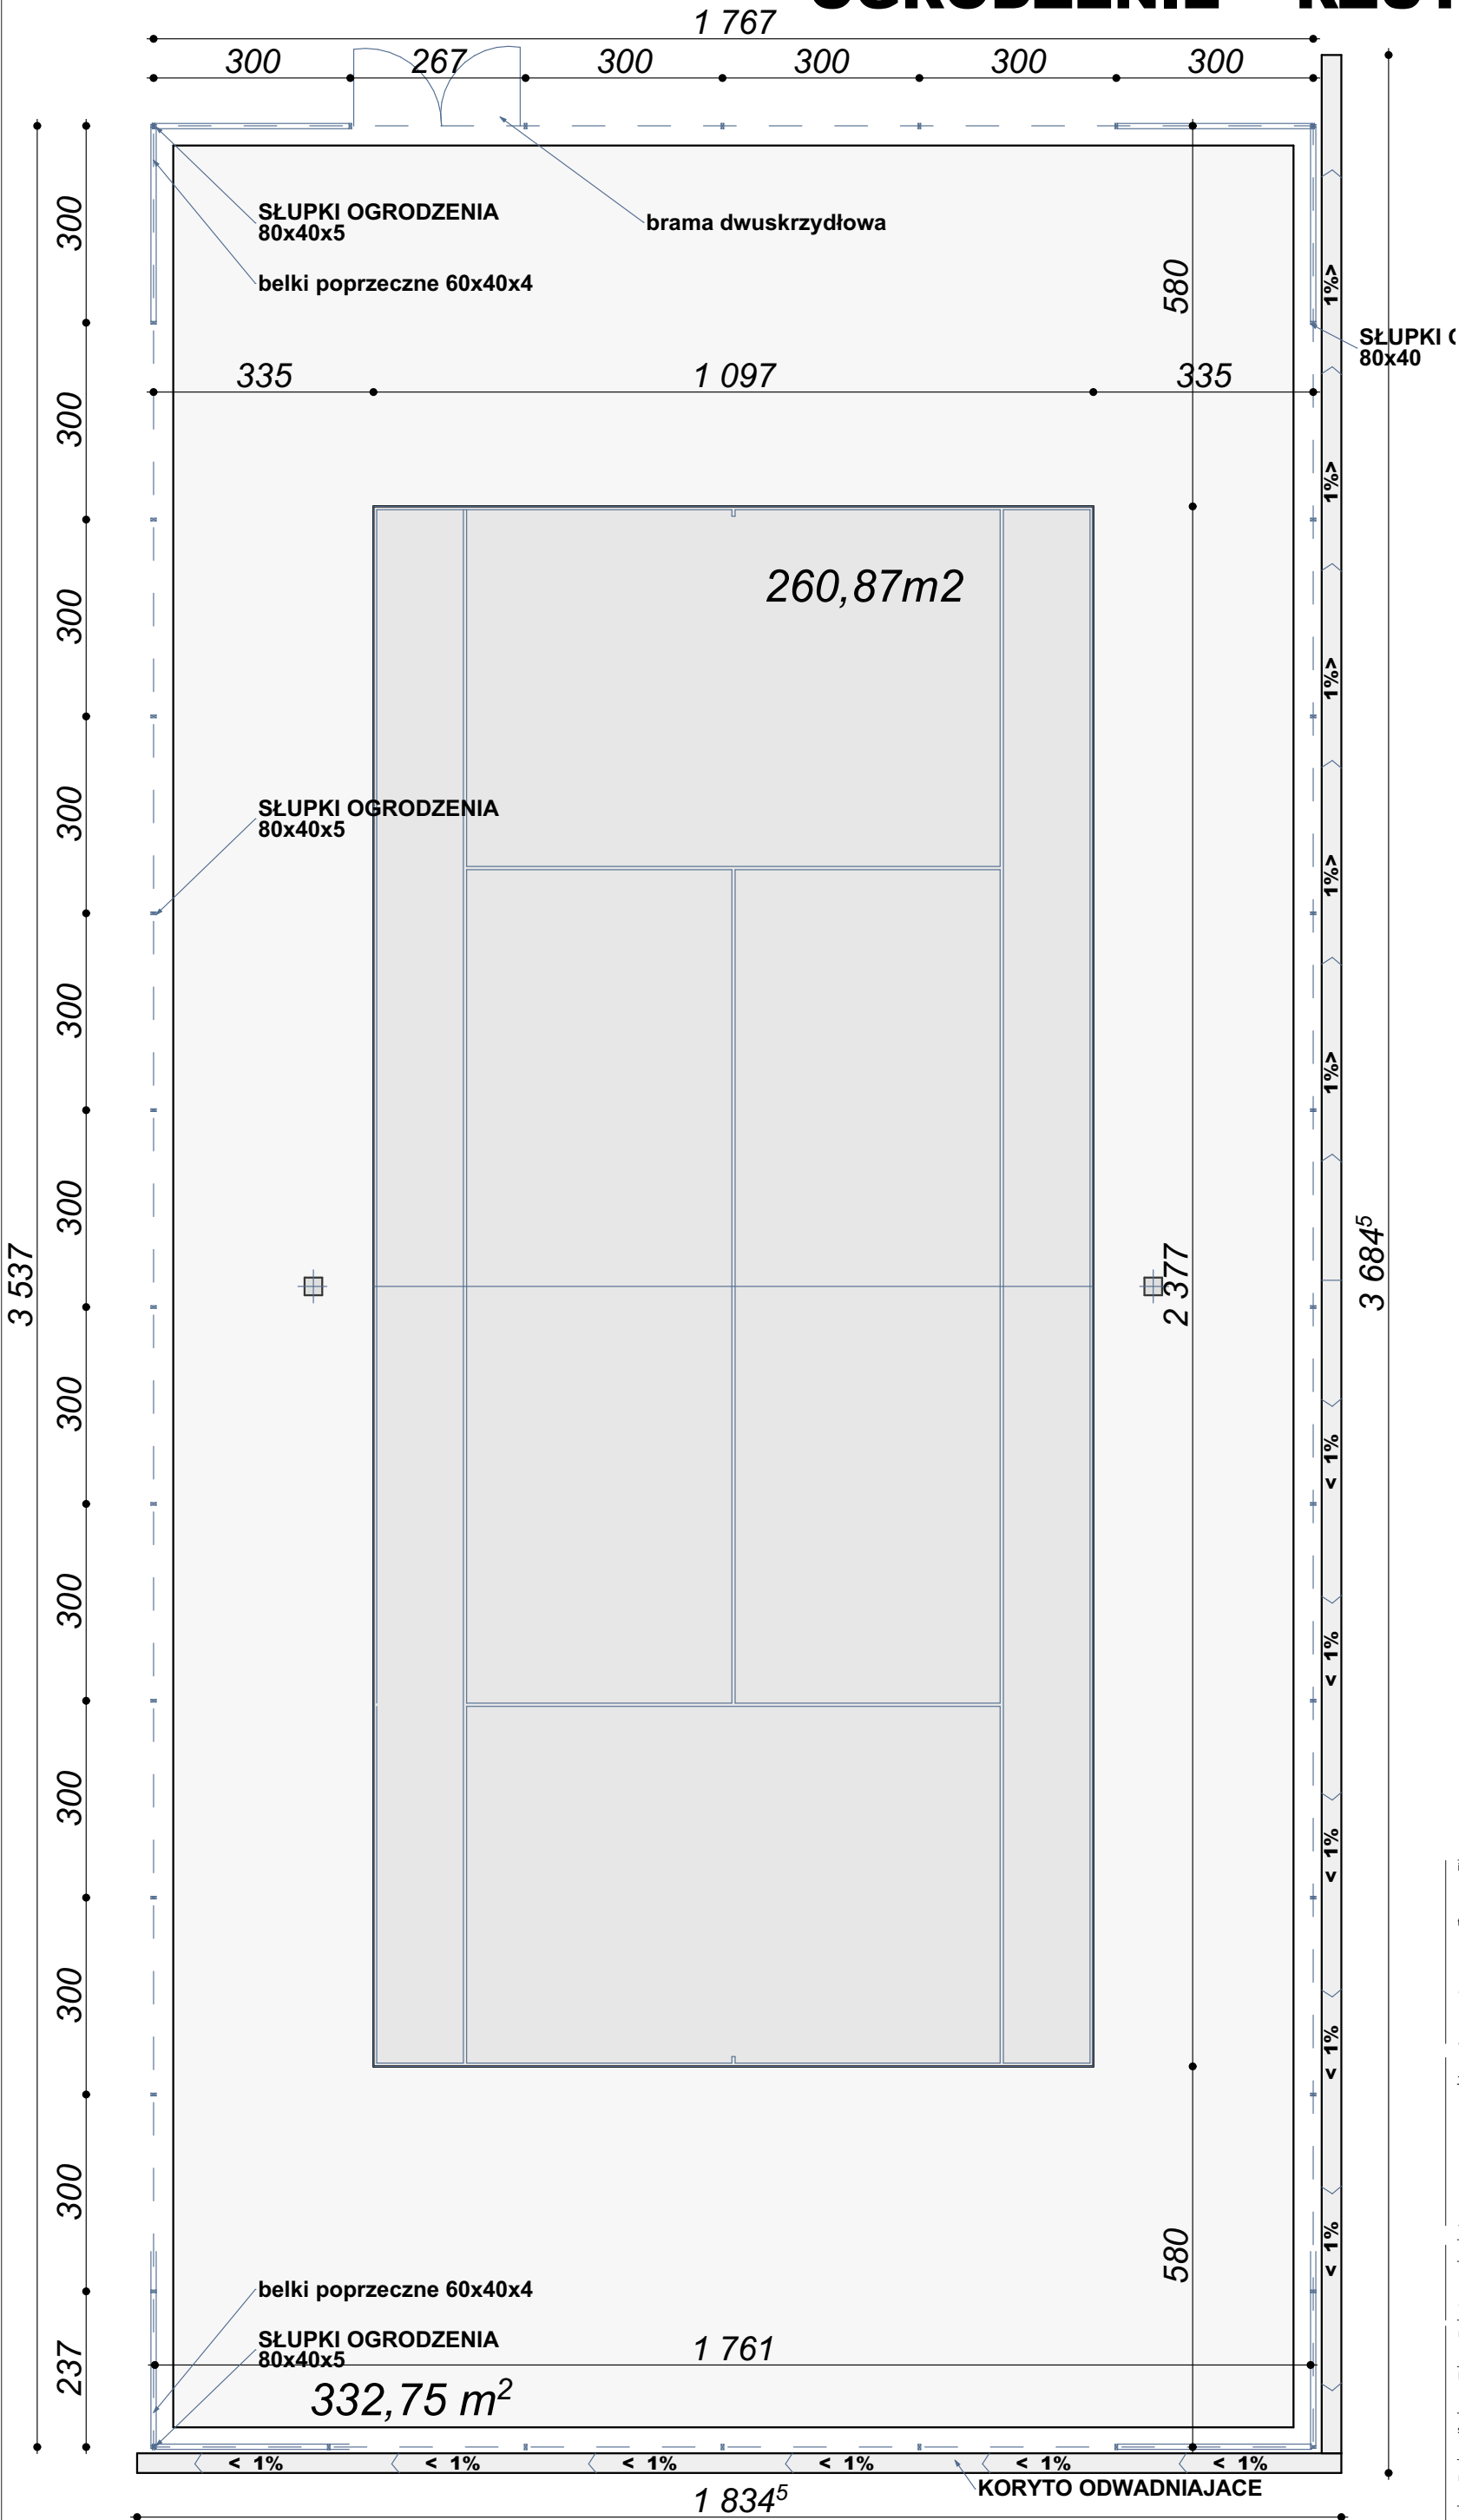

inwestor: **Gmina Sarnaki**
Joselewicza 3, 08-220 Sarnaki
NIP: 537-00-20-150

tytuł: **Budowa kortu tenisowego**

adres: dz. ew 559/560, Obręb 0004 Borsuki
Identyfikator działki 141005 2.0004.559
gm.Sarnaki, Powiat Łosicki, Woj. Mazowieckie

jednostka projektowa

QUARTUM
BIURO PROJEKTOWE

ul. Wysoka 68a/6 17-300 Siemiatycze
www.quartum.pl, e:biuro@quartum.pl
NIP:544-132-57-16, REGON 200418012

projektanci

ARCHITEKTURA mgr inż. arch.
Cezary Jaszczołt
BŁ PdOKK/123/2009

nazwa rysunku: **OGRODZENIE - RZUT**

branża: **ARCHITEKTURA**

skala: **1:100**

nr rysunku: **PB/B/04.0**

faza projektu: **PROJEKT BUDOWLANY**

data: **30.09.2022**