


OGRODZENIE - PRZEKROJE SKALA 1:50

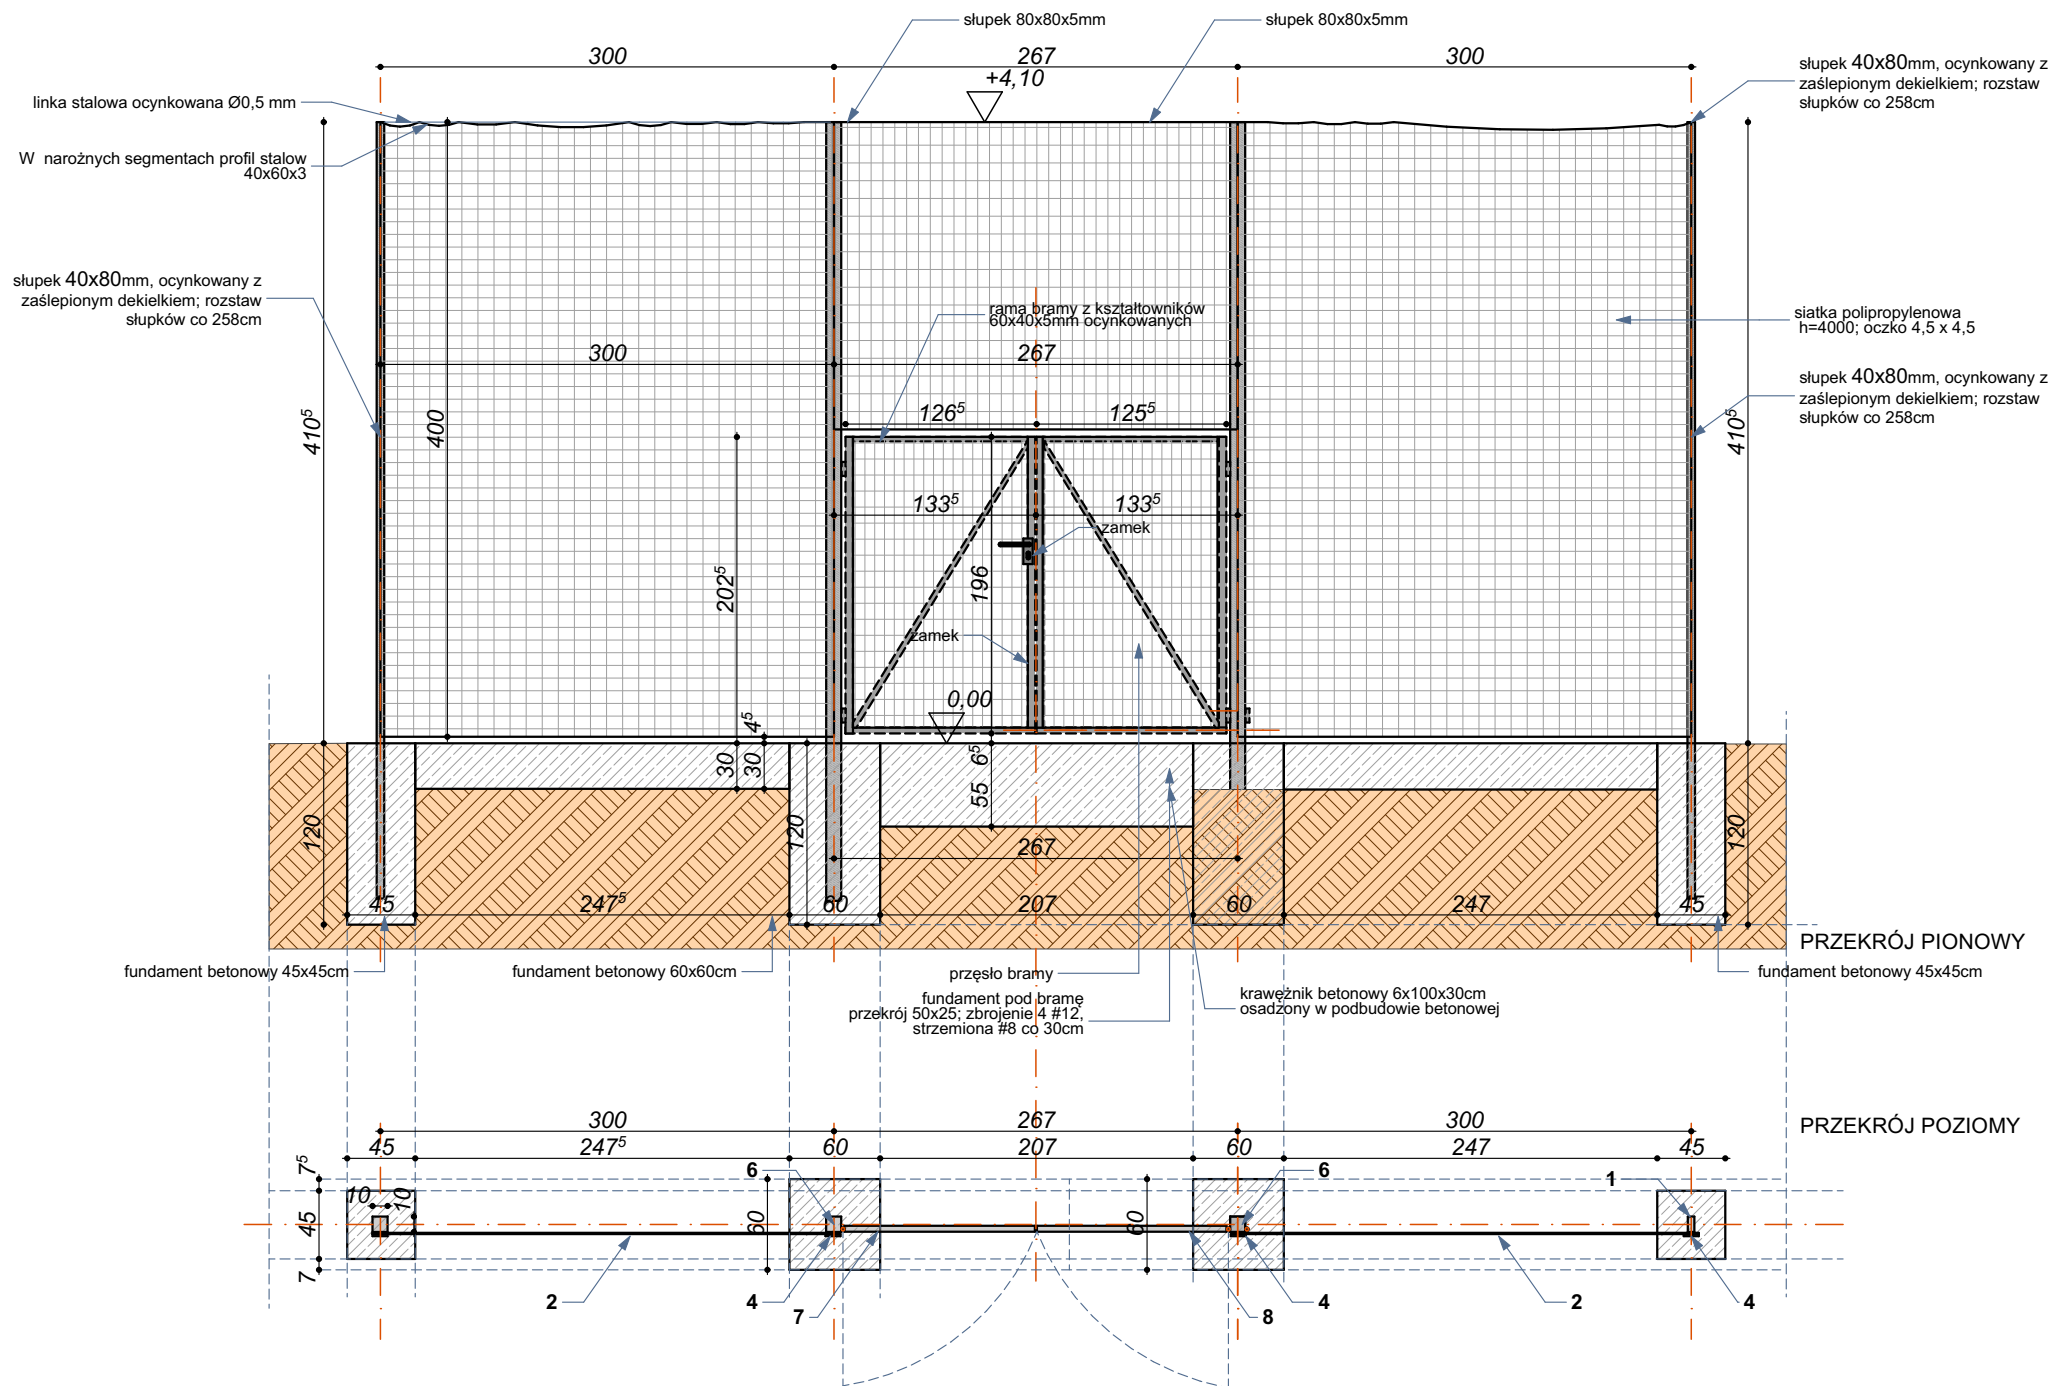

- 1. SŁUPEK PROFIL STALOWY ZAMKNIĘTY 80X40x3mm dł. 4100mm,
- 2. SIATKA POLIPROPYLENOWA 45X45MM,
- 3. FUNDAMENT BETON B-20 600x600x1200mm, 450x40x1200mm
- 4. OBEJMA SYSTEMOWA
- 5. ŚRUBA IMBUSOWA
- 6. SŁUPEK BRAMOWY PROFIL STALOWY ZAMKNIĘTY 80X80X3mm
- 7. BRAMA DWUSKRZYDŁOWA Z PROFILI ZAMKNIĘTYCH 60X40X3mm

inwestor: Gmina Sarnaki
Joselewicza 3, 08-220 Sarnaki
NIP: 537-00-20-150

tytuł: Budowa kortu tenisowego

adres: dz. ew 559/560, Obręb 0004 Borsuki
Identyfikator działki 141005_2.0004.559
gm.Sarnaki, Powiat Łosicki, Woj. Mazowieckie

jednostka projektowa

QUARTUM
BIURO PROJEKTOWE

ul. Wysoka 68a/6 17-300 Siemiatycze
www.quartum.pl, e:biuro@quartum.pl
NIP: 544-132-57-16, REGON 200418012

projektanci

ARCHITEKTURA mgr inż. arch.
Cezary Jaszczołt
Bł. PdOKK/123/2009

nazwa rysunku: OGRODZENIE - PRZEKROJE

branża: ARCHITEKTURA

skala: 1:50

nr rysunku: PB/B/05.0

faza projektu: PROJEKT BUDOWLANY

data: 30.09.2022