


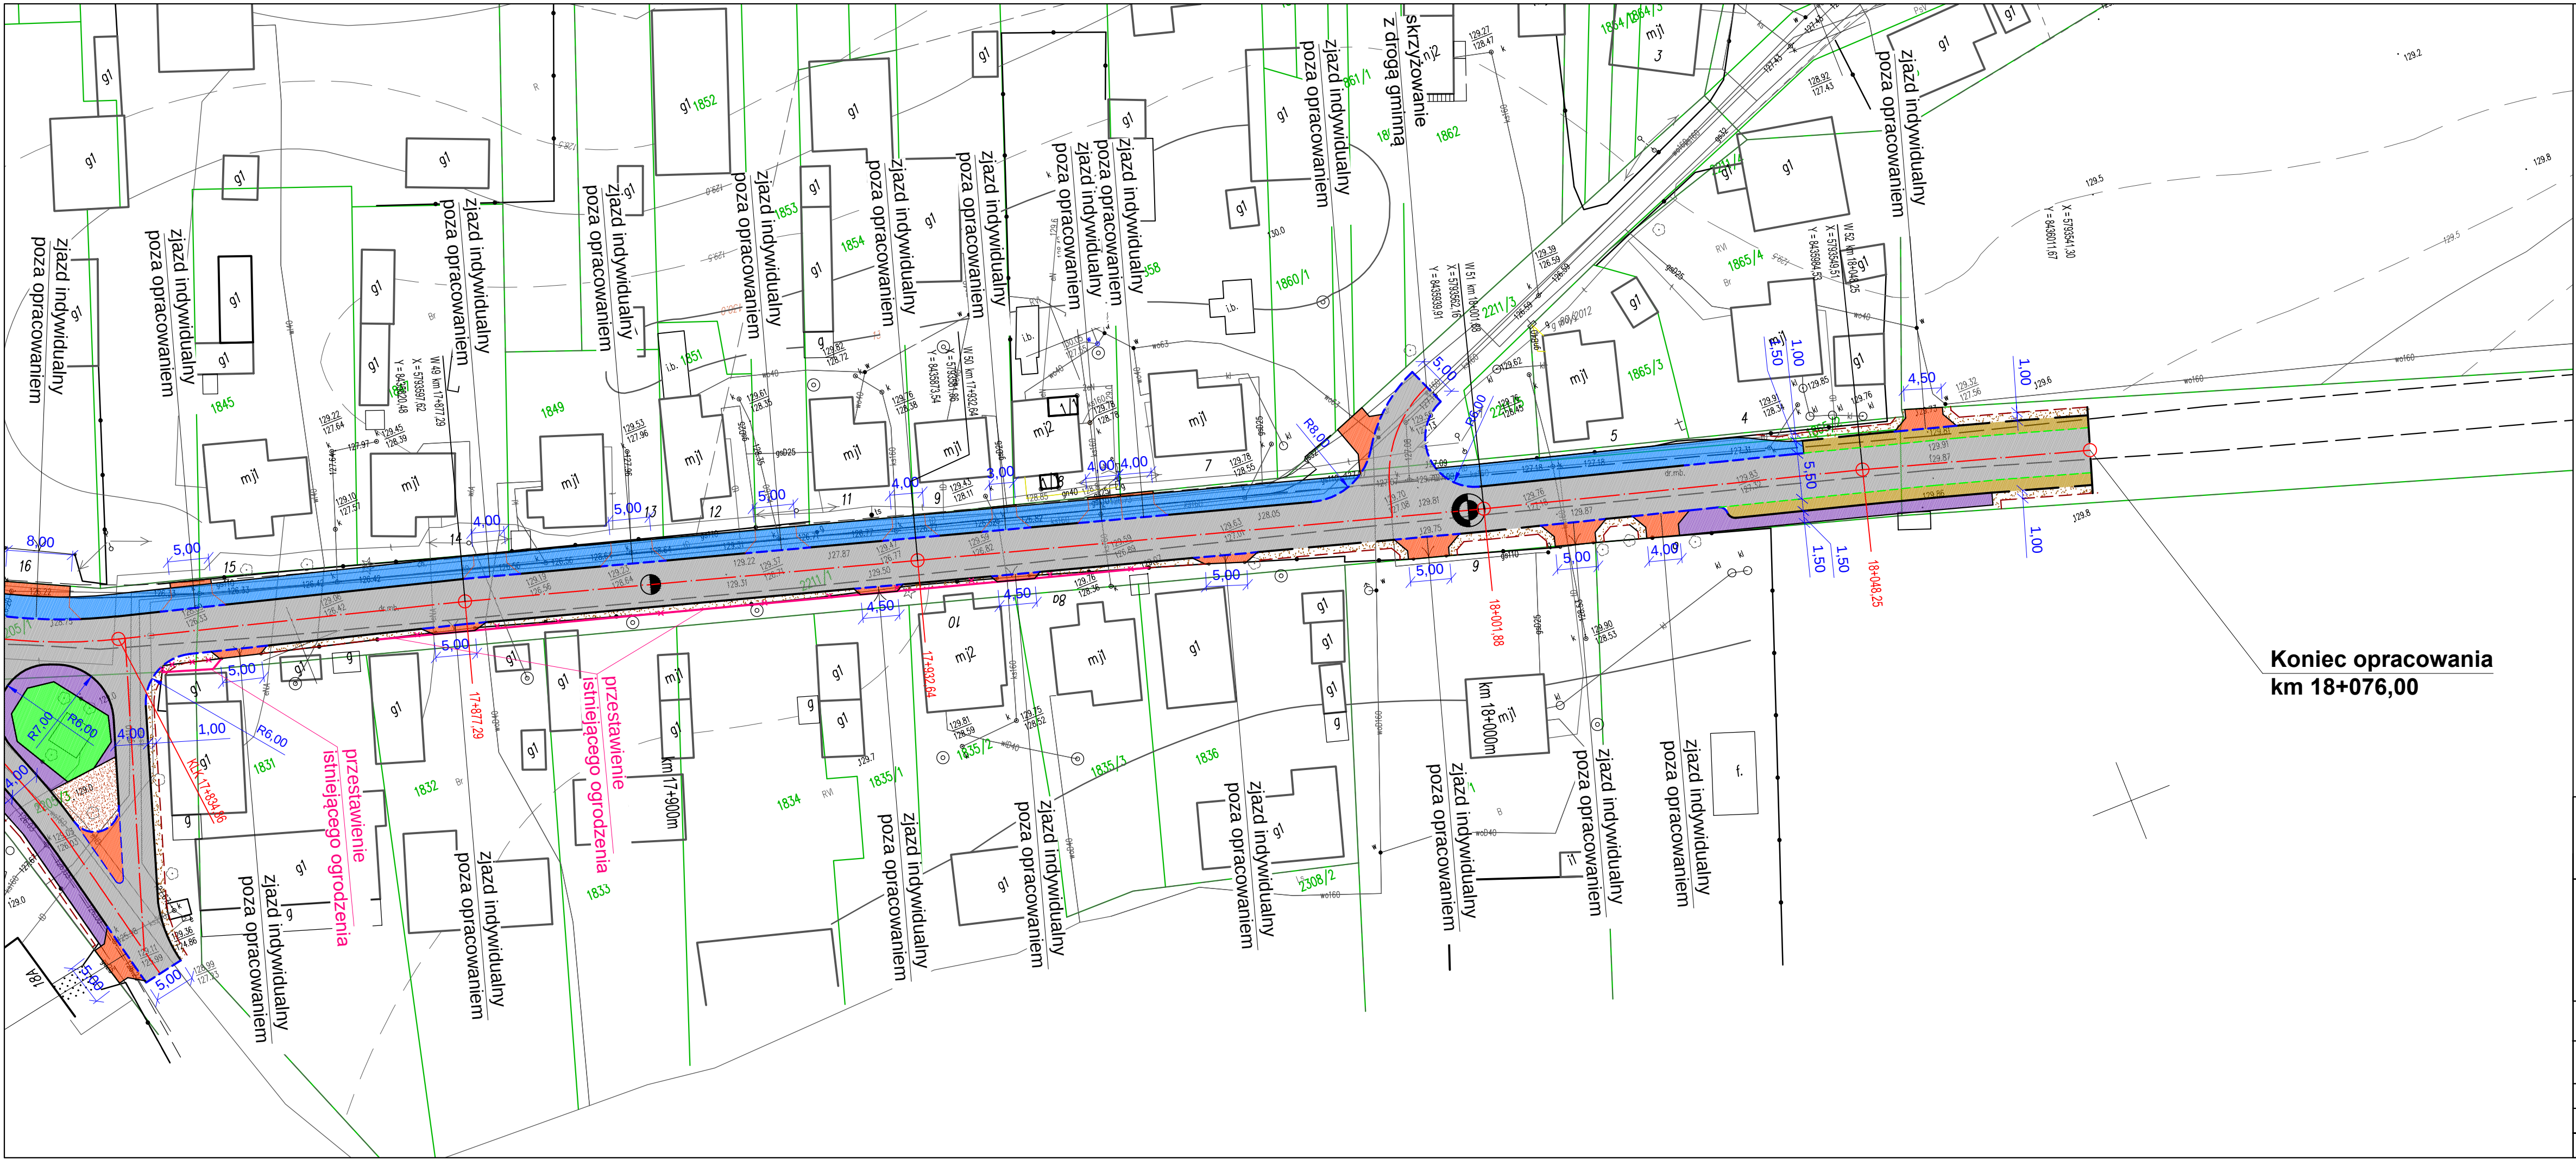

Koniec opracowania
km 18+076,00

LEGENDA:

- ist. granice działek
- BRANŻA DROGOWA
- proj. oś jezdni
 - proj. krawężnik betonowy 15x30
 - proj. krawężnik betonowy obniżony 15x22
 - proj. obrzeża chodnikowe 8x30
 - proj. krawędź jezdni
 - proj. krawędź pobocza
 - proj. krawędź zjazdu
 - proj. jezdnia z betonu asfaltowego
 - proj. zatoka postojowa z kostki bruk. bet. gr. 8 cm
 - proj. zjazdy z kostki bruk. bet. gr. 8 cm - poza opracowaniem
 - proj. ścieżka pieszo - rowerowa z betonu asfaltowego
 - proj. chodnik z kostki bruk. bet. gr. 6 cm
 - proj. zieleniec
 - proj. ścieżka rowerowa
 - proj. pobocze utwardzone z kruszywa łamanego 0/31,5
 - proj. zjazdy z kruszywa - poza opracowaniem
 - proj. ściek drogowy korytkowy - KPED 01.04
 - proj. ściek przykrawężnikowy z kostki brukowej
 - proj. ścianka oporowa z prefabrykatów typu L



szkic orientacyjny w skali 1:20 000

</