


Ob.3, Ob.4, Ob.2.1, Ob.2.2_Inwent - Rzut p łyt

1 zbiorników


1 : 50

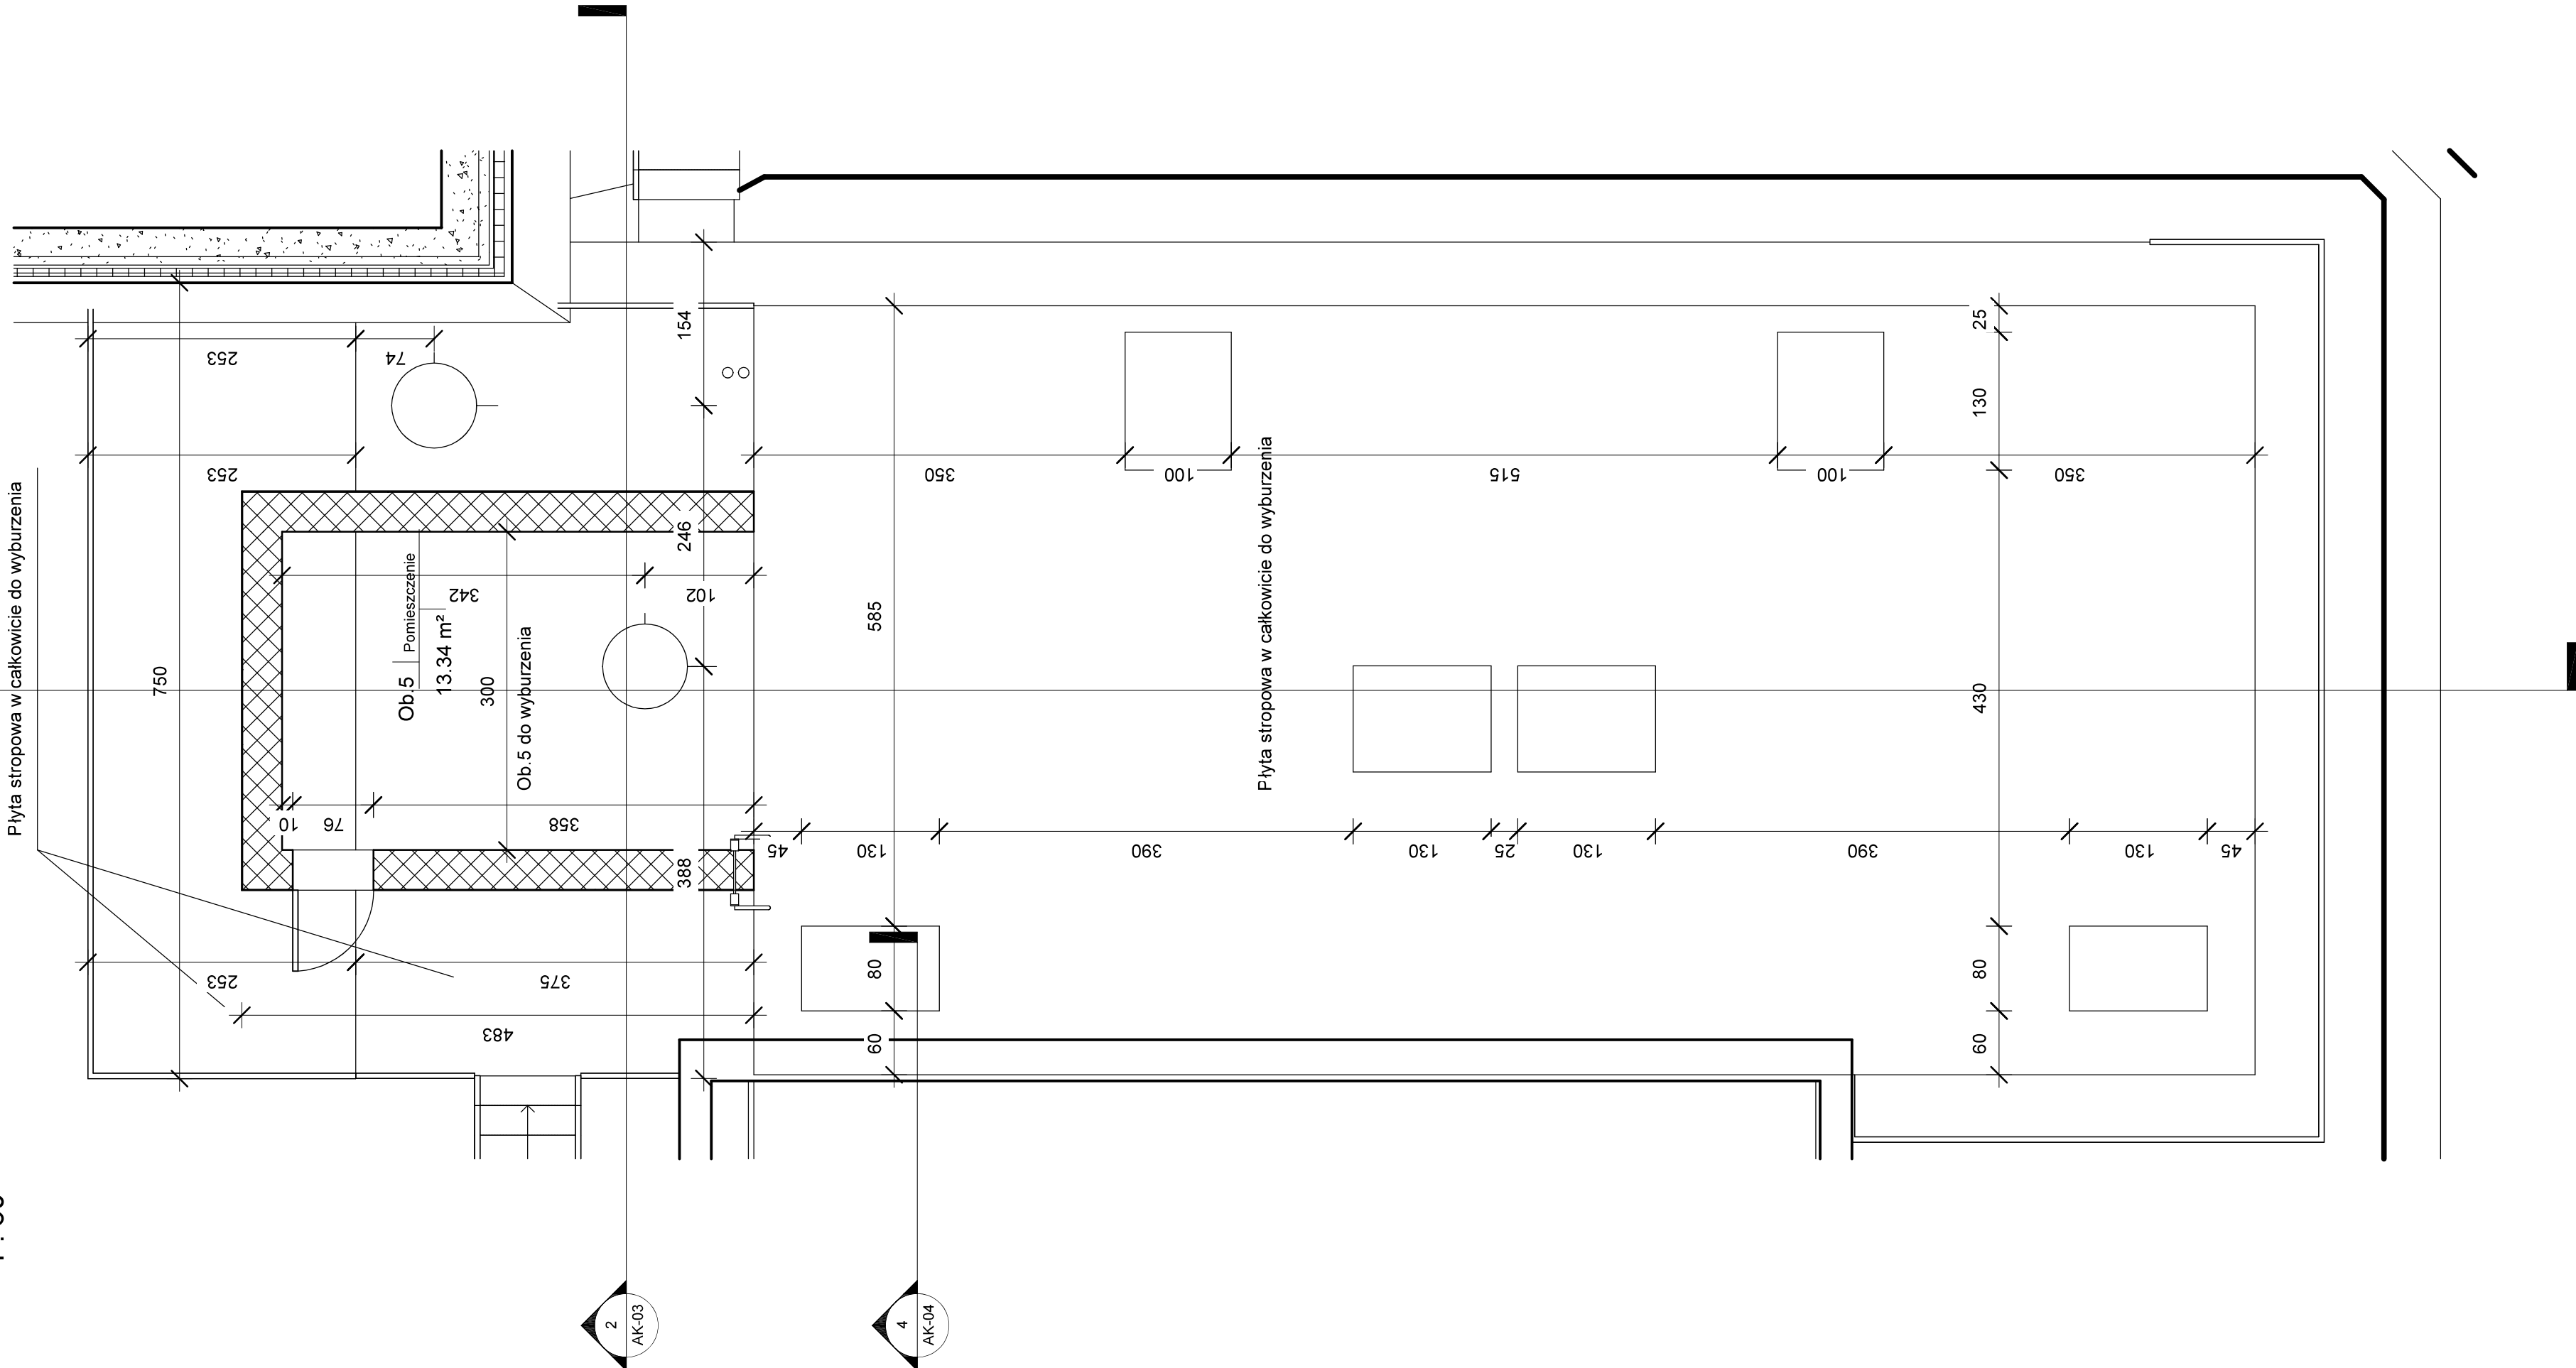

Ob.3, Ob.4, Ob.2.1, Ob.2.2_Inwent - Rzut

2 zbiorników

1 : 50

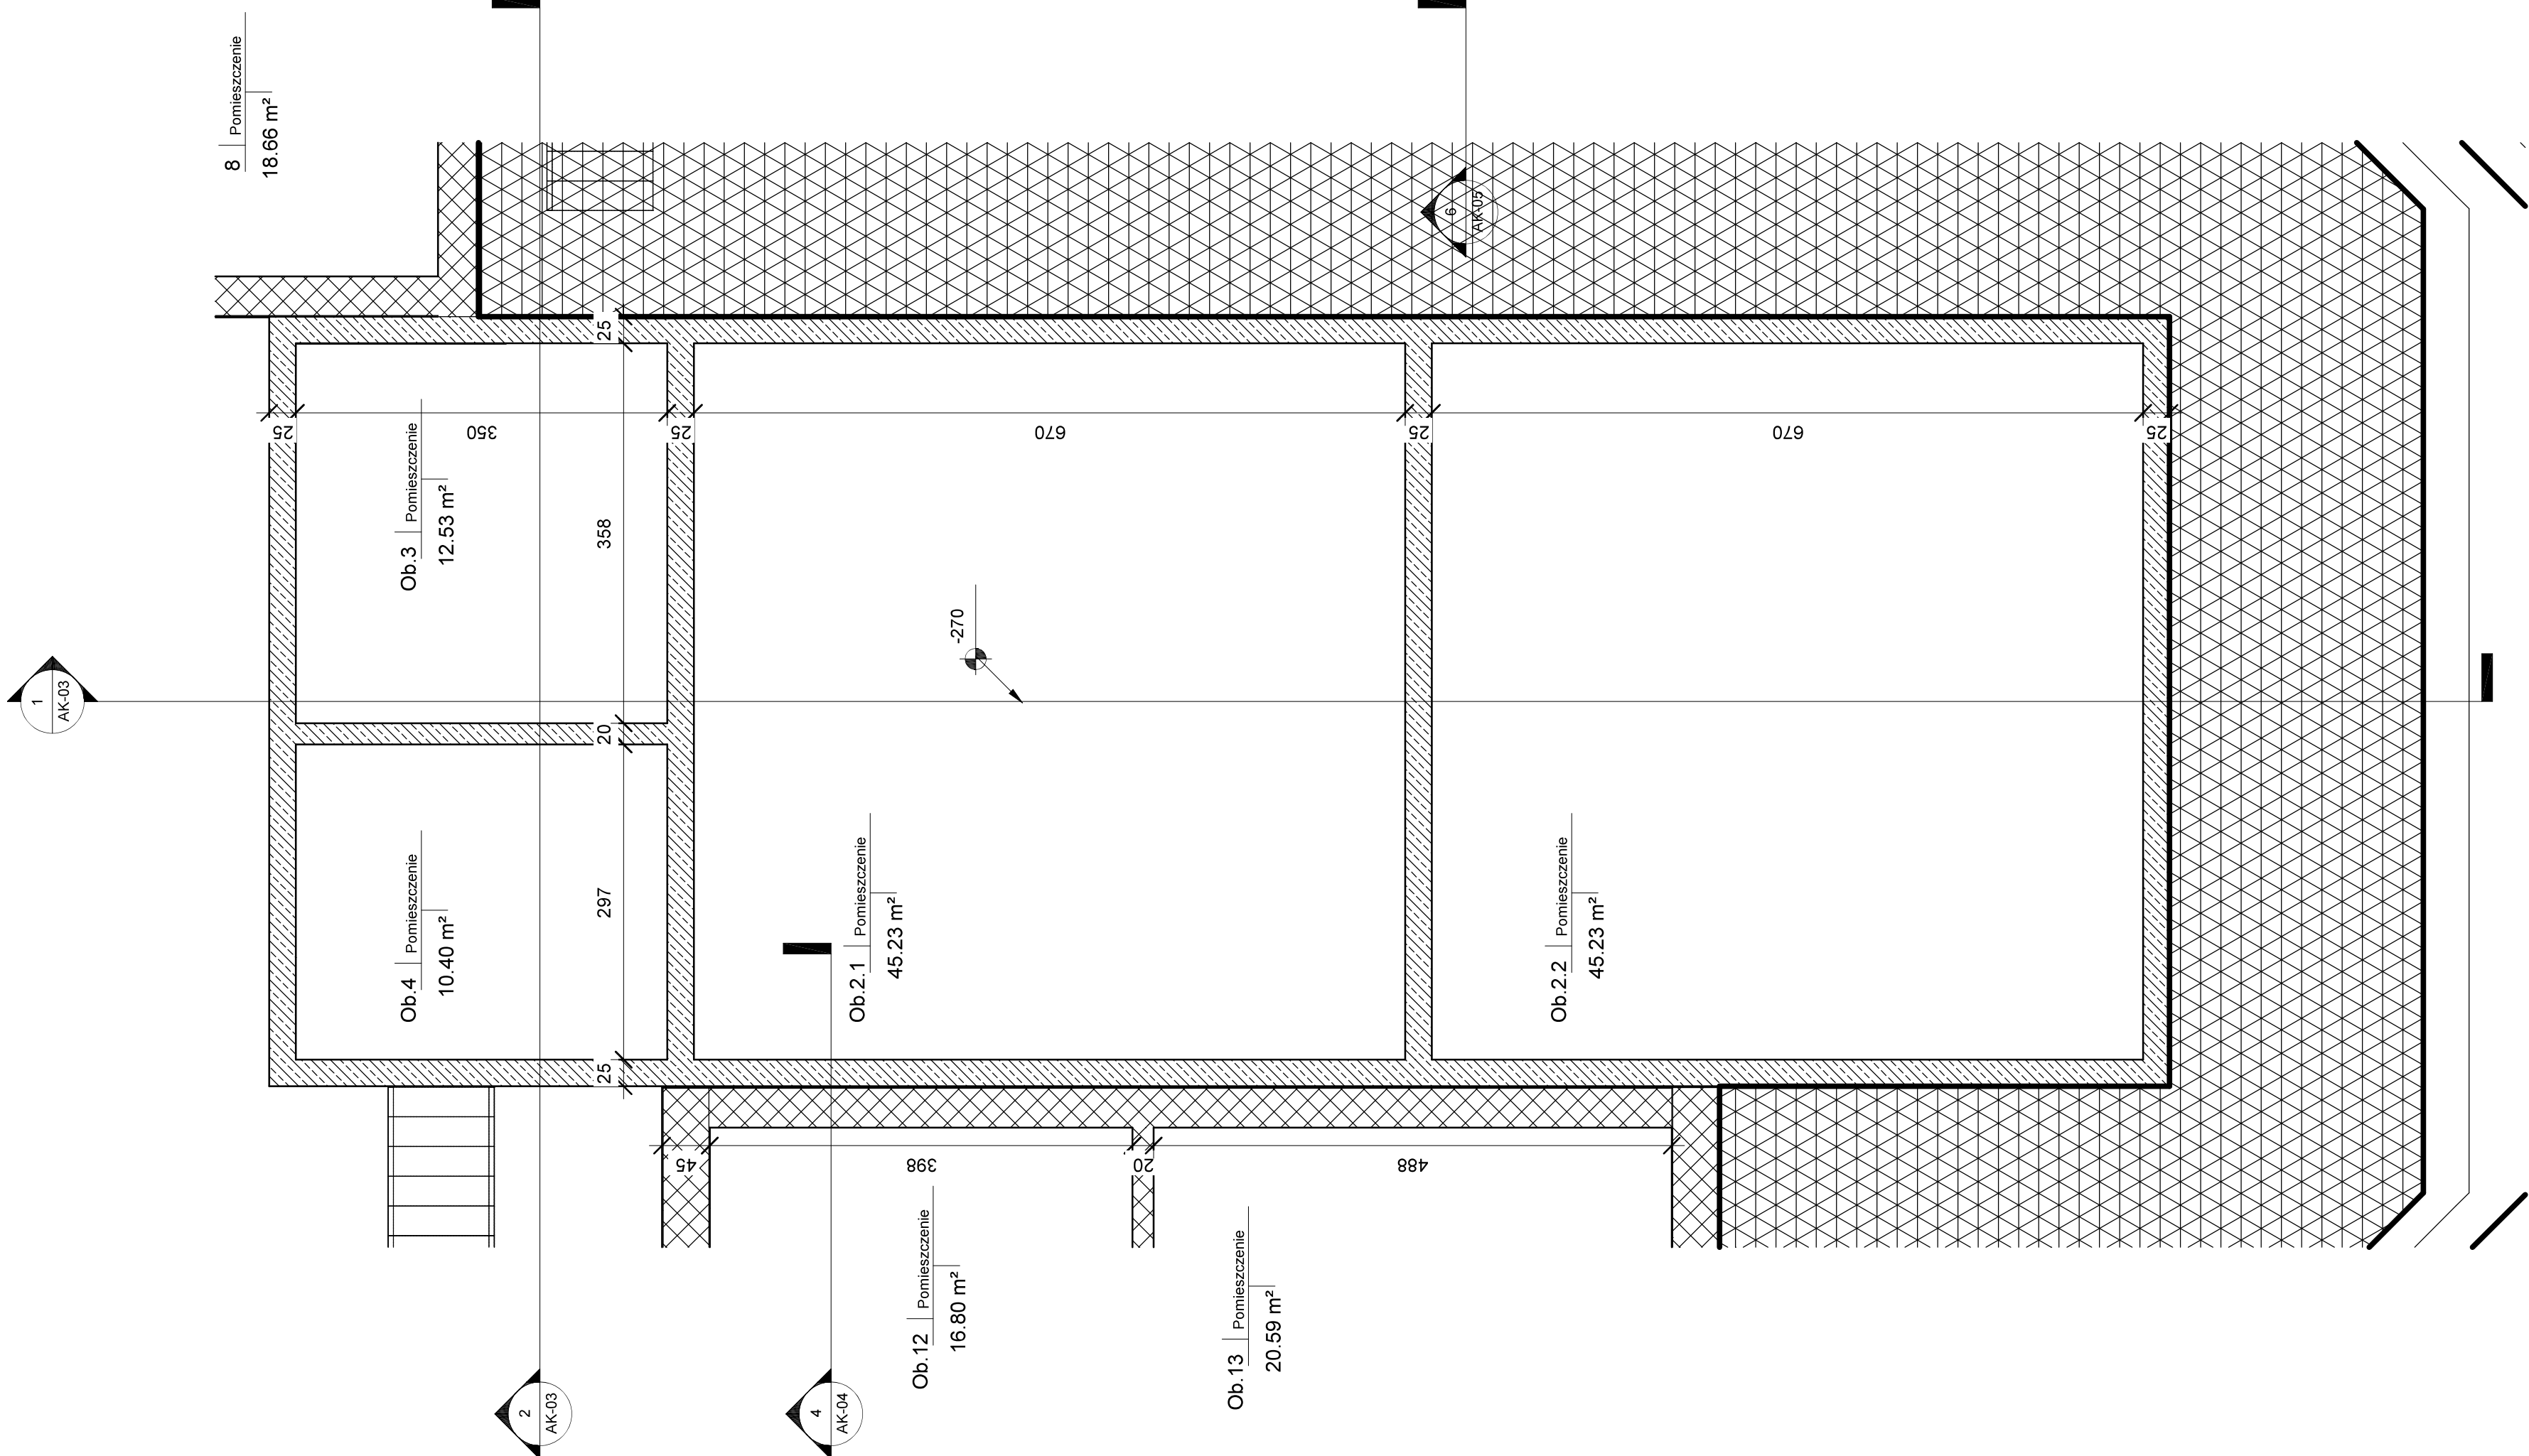

Rzeczna +/- 0.00 =

Nazwa	Nazwa		Data		
	Opis	Opis	Opis	Opis	
AK-02	Budowa i przebudowa gminnej oczyszczalni ścieków w Serpolicach		14.04.2025		
	Liczba: 1000		1:50		
Nazwa	Nazwa		Data		
	Opis	Opis	Opis	Opis	
AK-02	Budowa i przebudowa gminnej oczyszczalni ścieków w Serpolicach		14.04.2025		
	Liczba: 1000		1:50		
Inwentaryzacja Ob.3					
Ob.4 Ob.5 Ob.2.1					
Ob.2.2					
BIOBIO S.p. z o.o.					
ul. Sierpolska 11/2					
98-300 Wąbrzeźna					