


Ob.3, Ob.4, Ob.2.1, Ob.2.2_Inwent - Przekrój

1-1


1 : 50

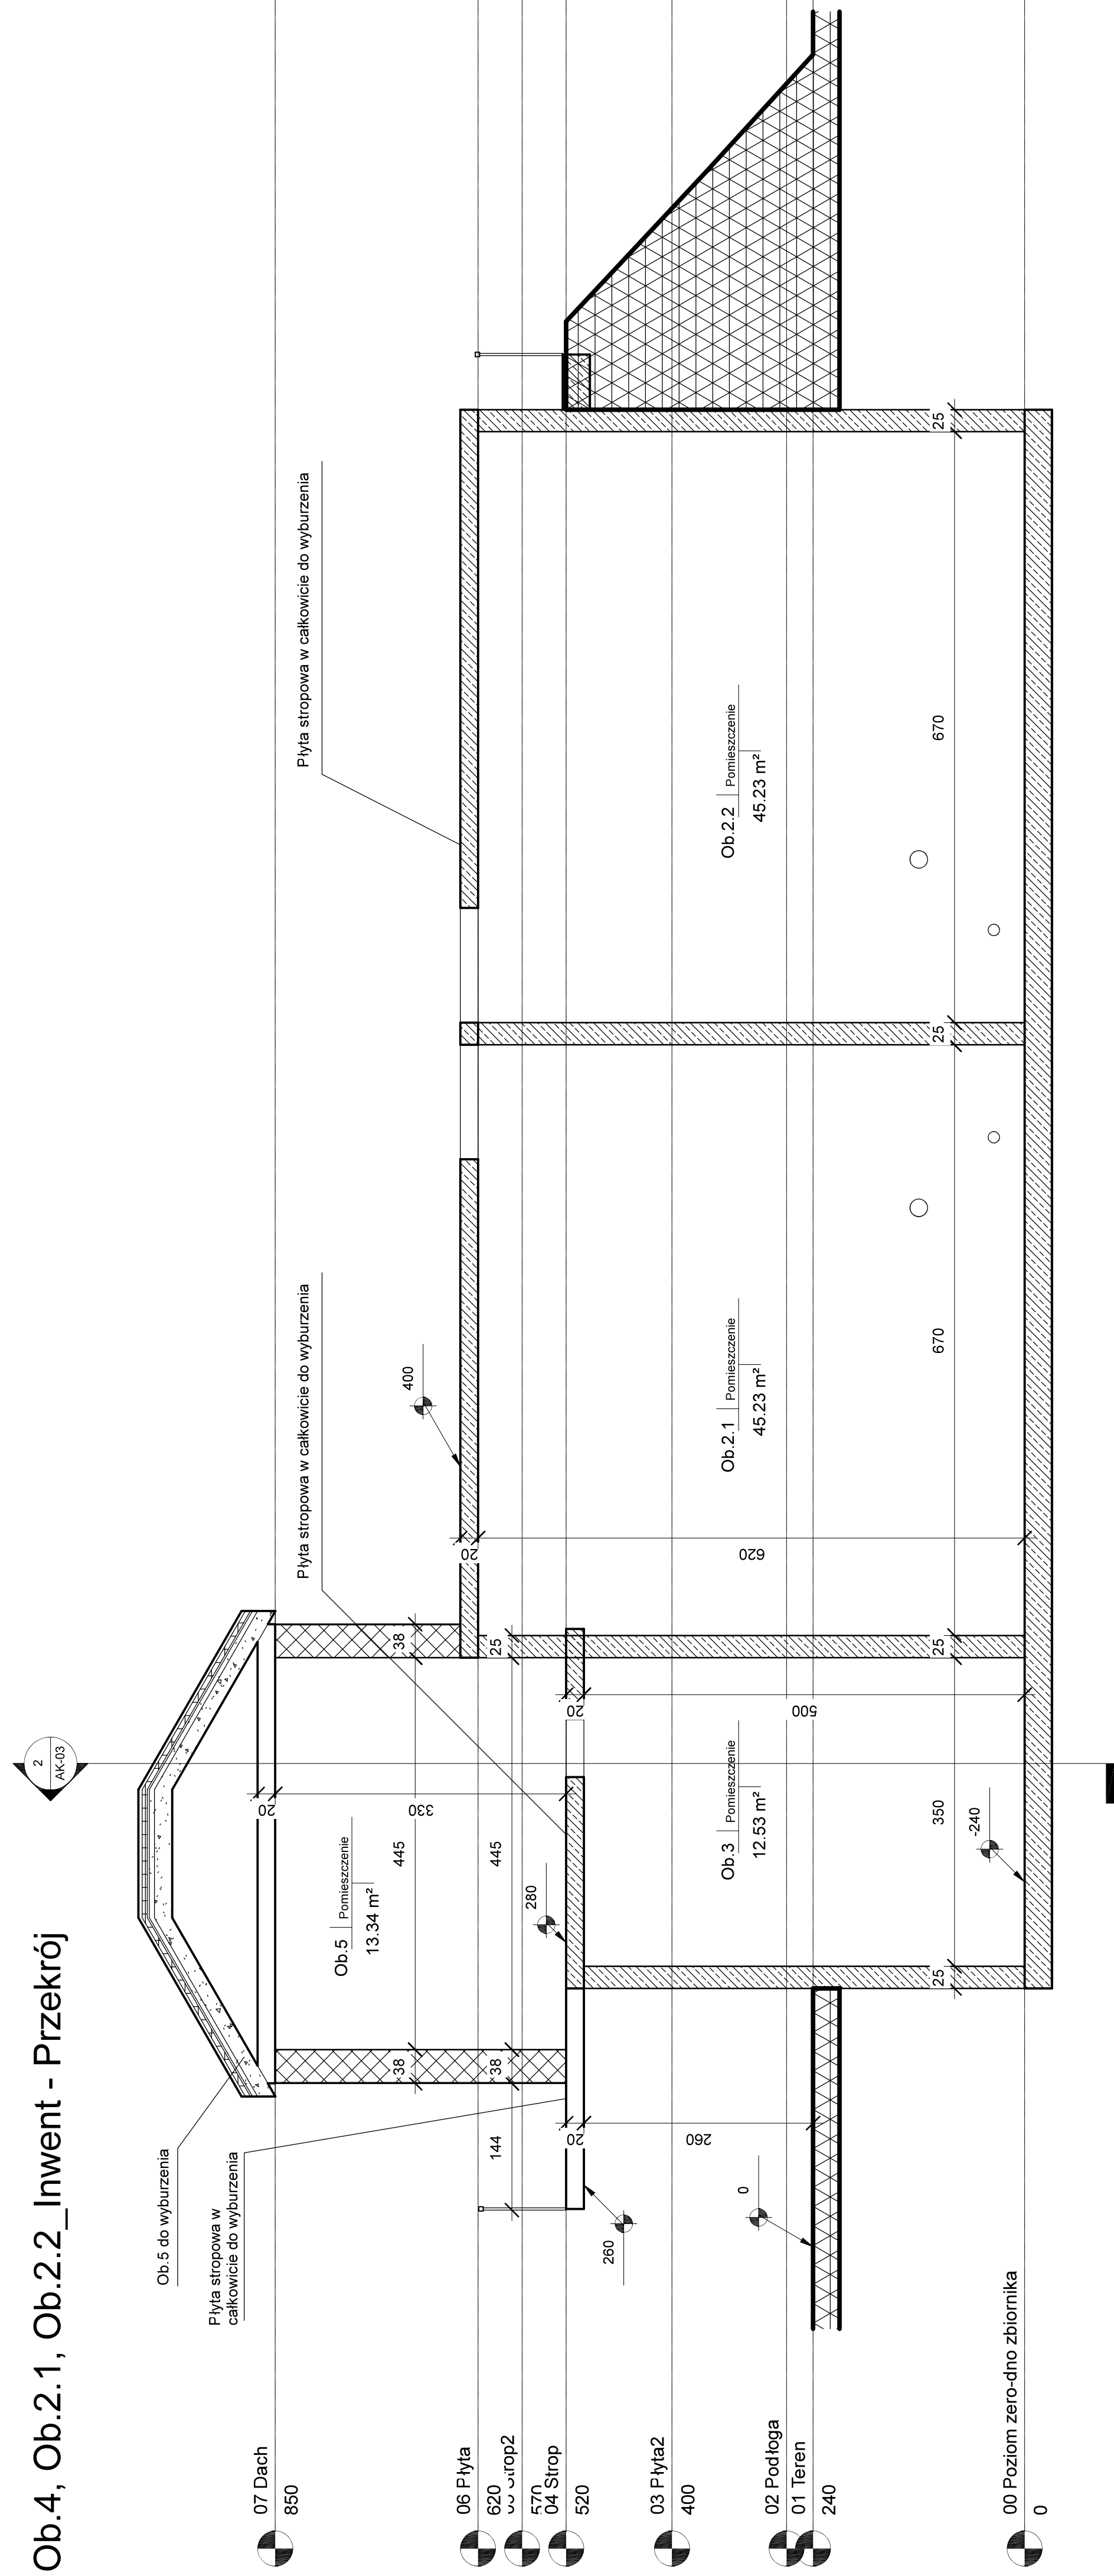

Ob.3, Ob.4, Ob.2.1, Ob.2.2_Inwent - Przekrój

2-2

1 : 50

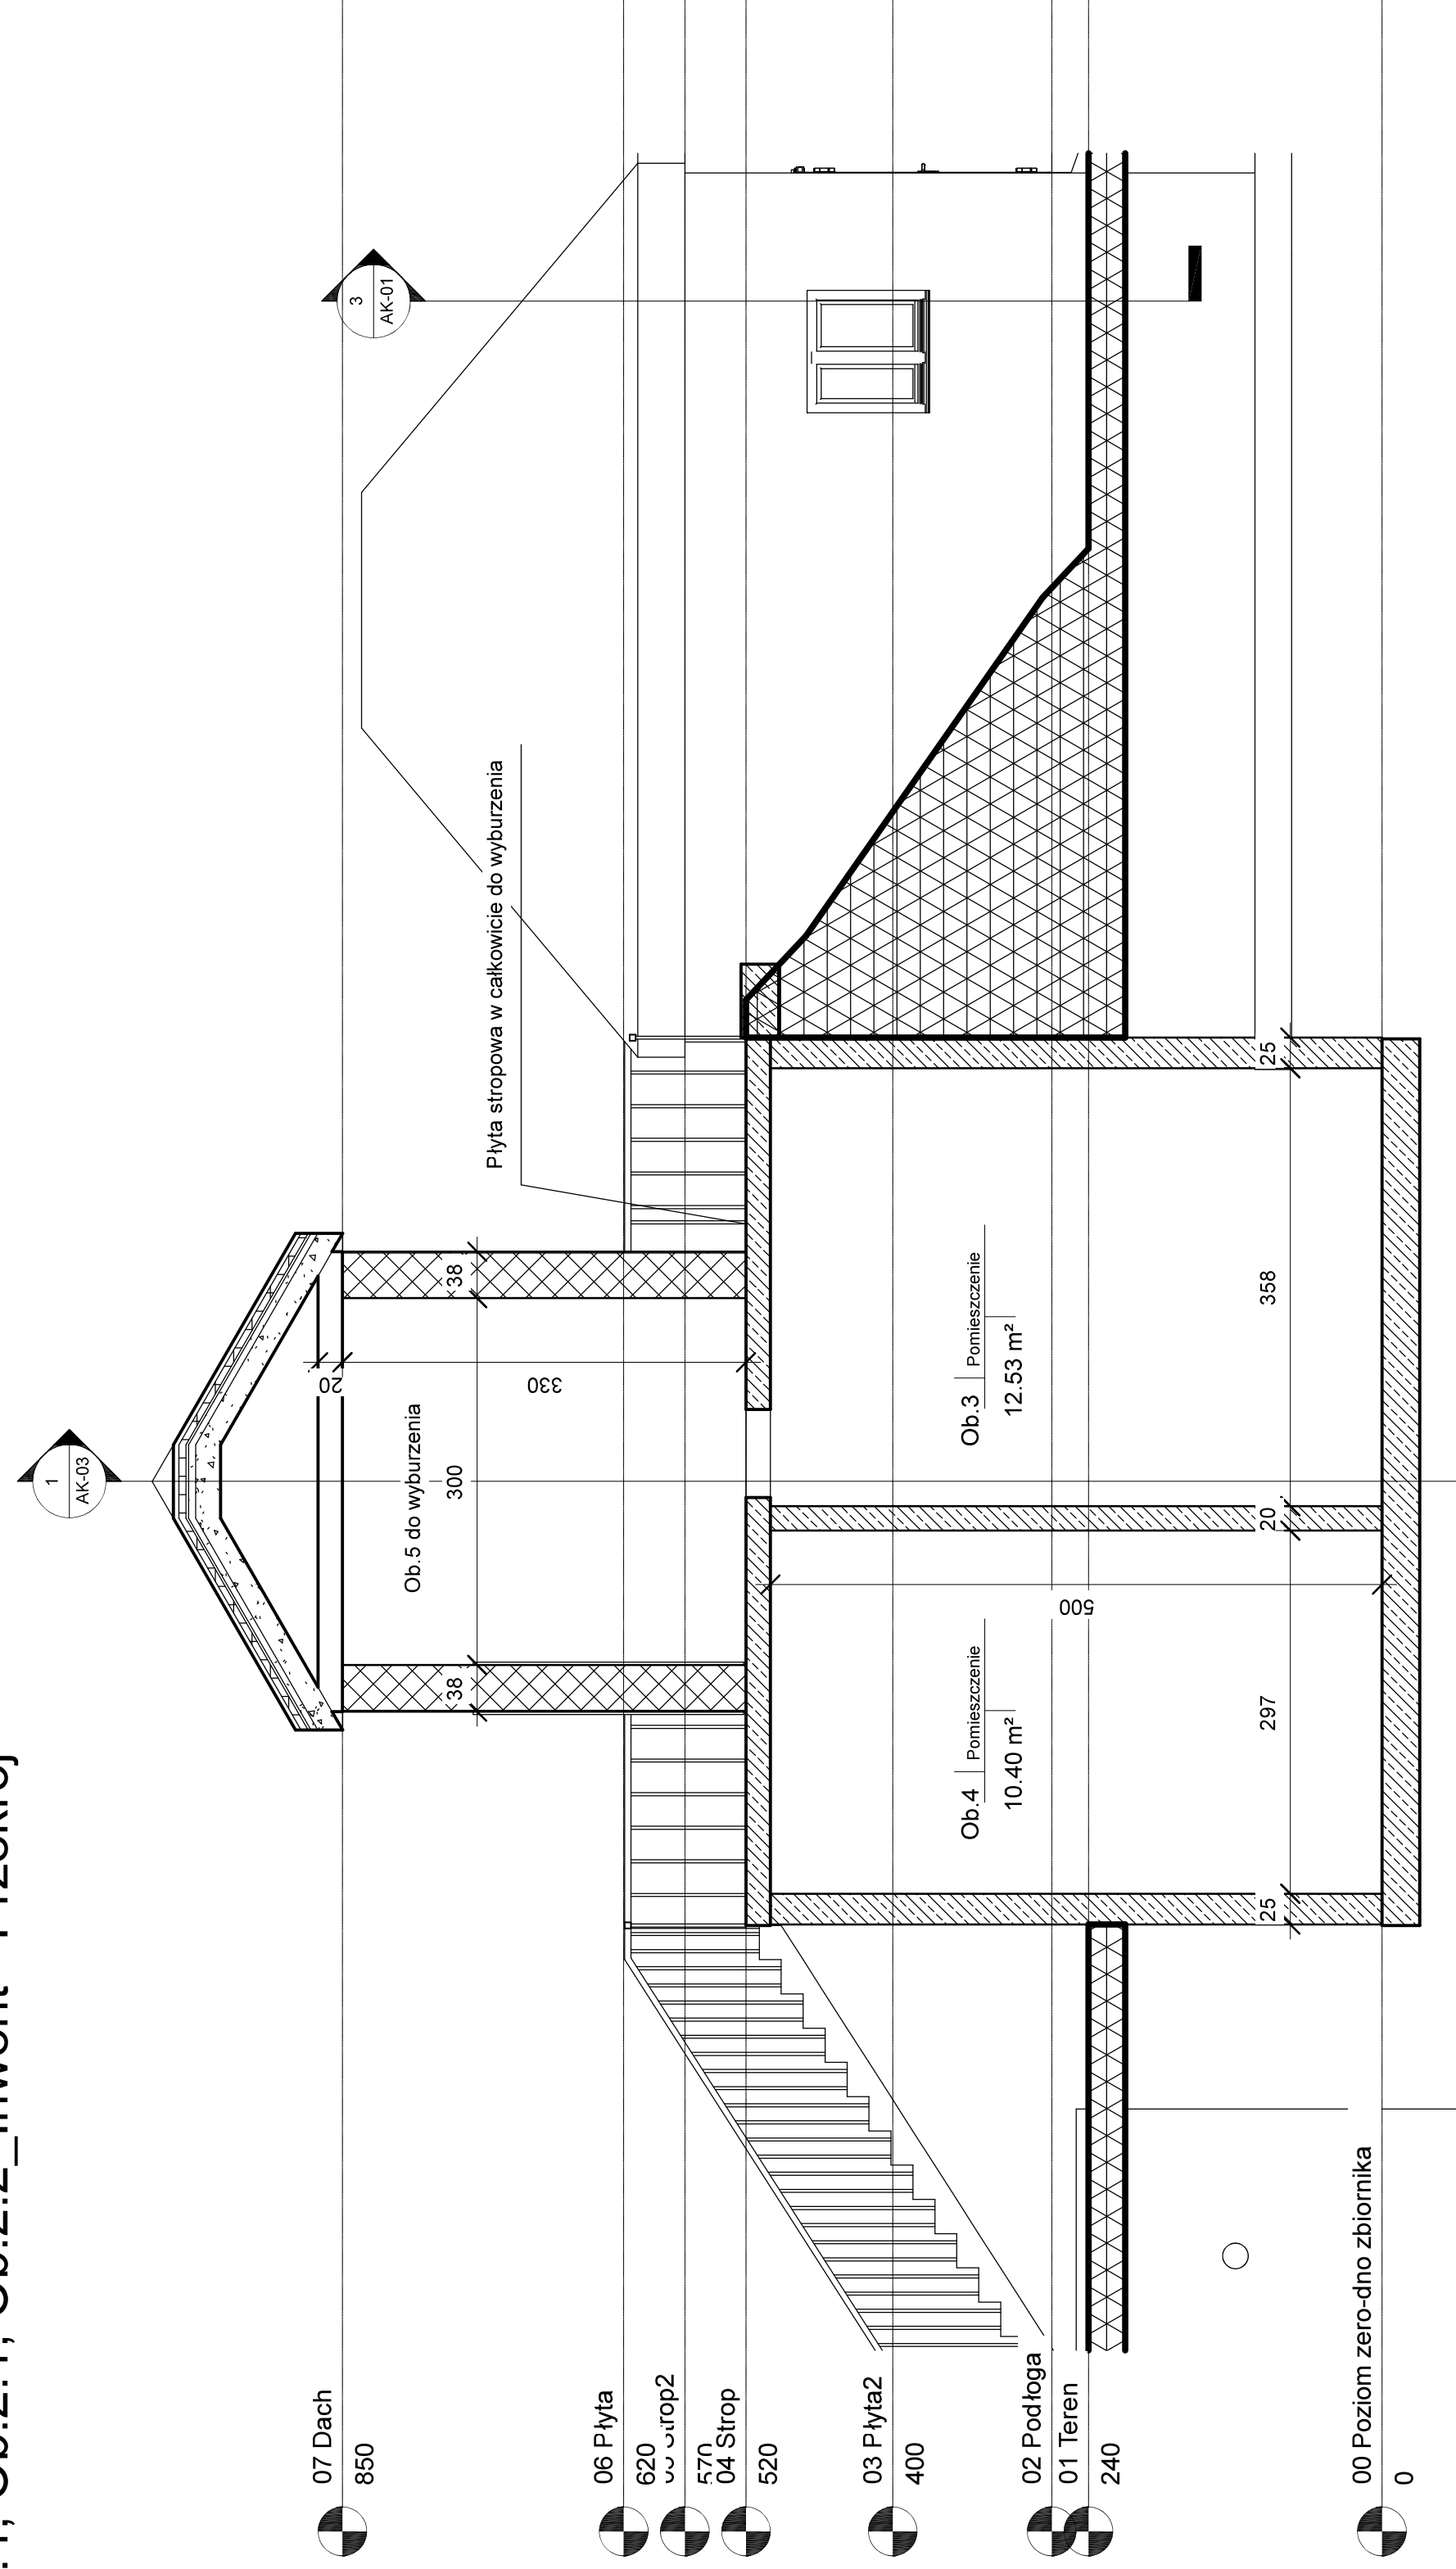

Rzędna +/- 0,00 =

UWAGA: Rysunek opracowano według warunków technologicznych zawartych w opisie technologicznym

[illegible]

BIOORG Sp. z o.o.
ul. Stodolniana 110/2
99-300 Wielun