




1 Ob.12, Ob.13_Inwent - Rzut posadzki

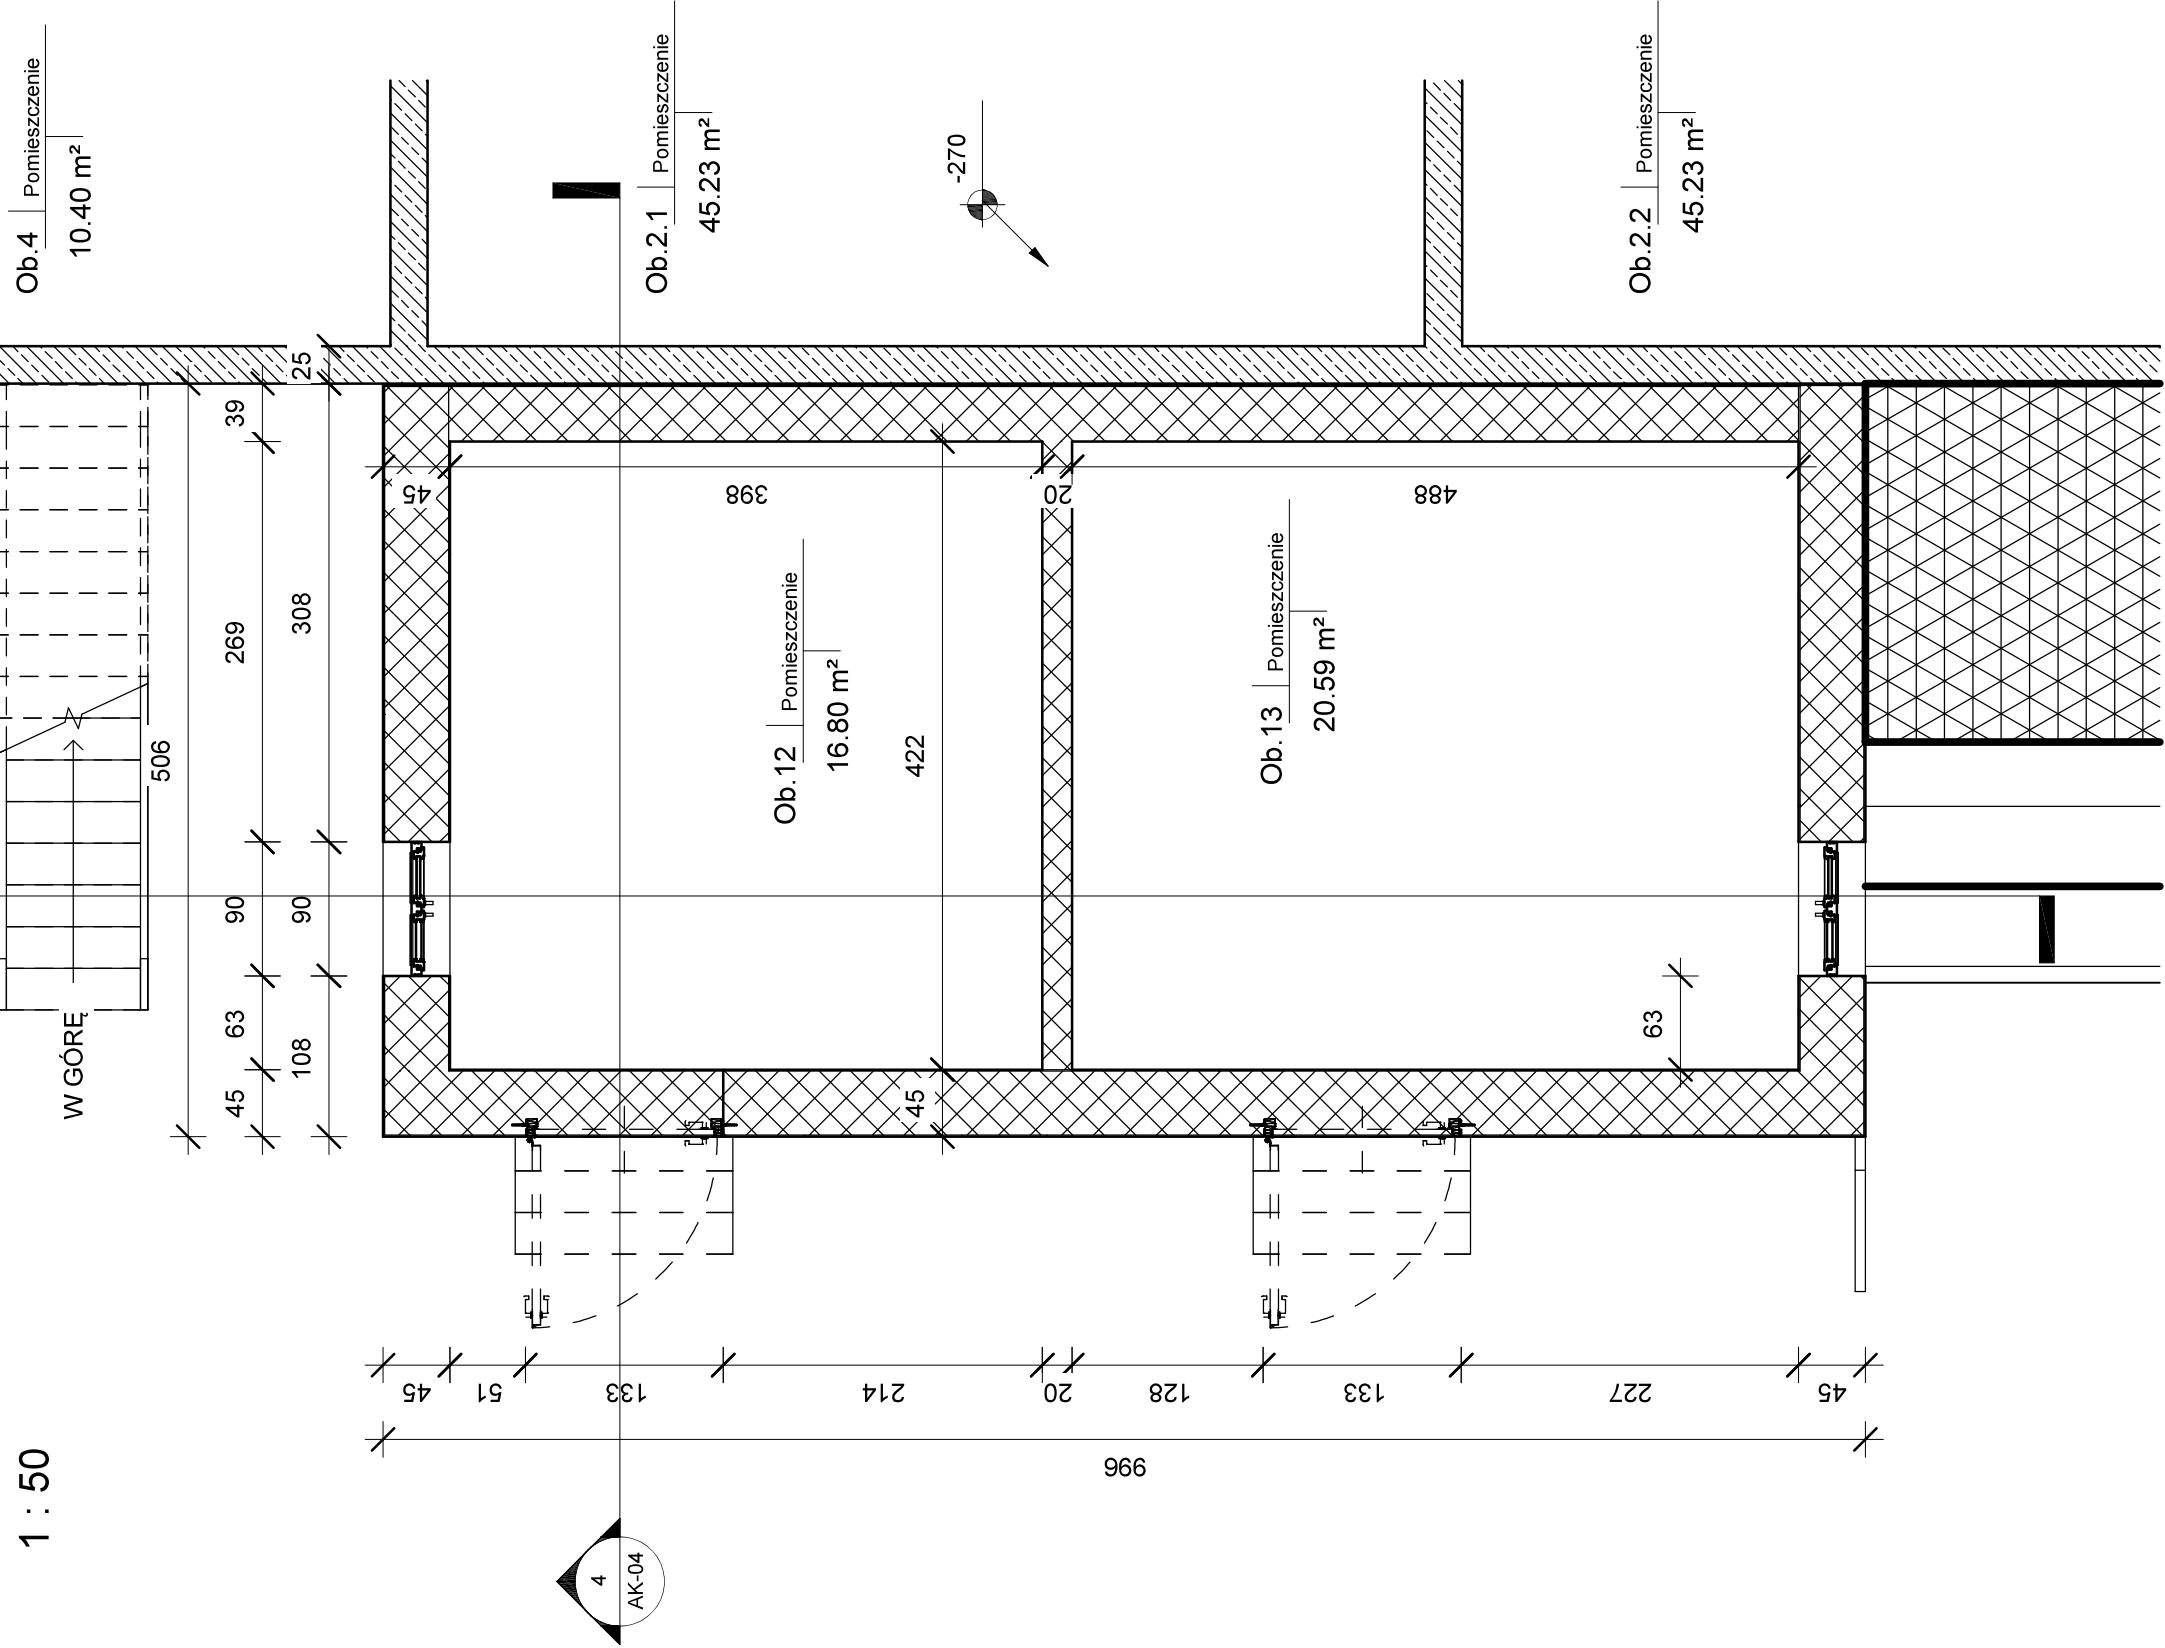


2 Ob.12, Ob.13_Inwent - Rzut dachu

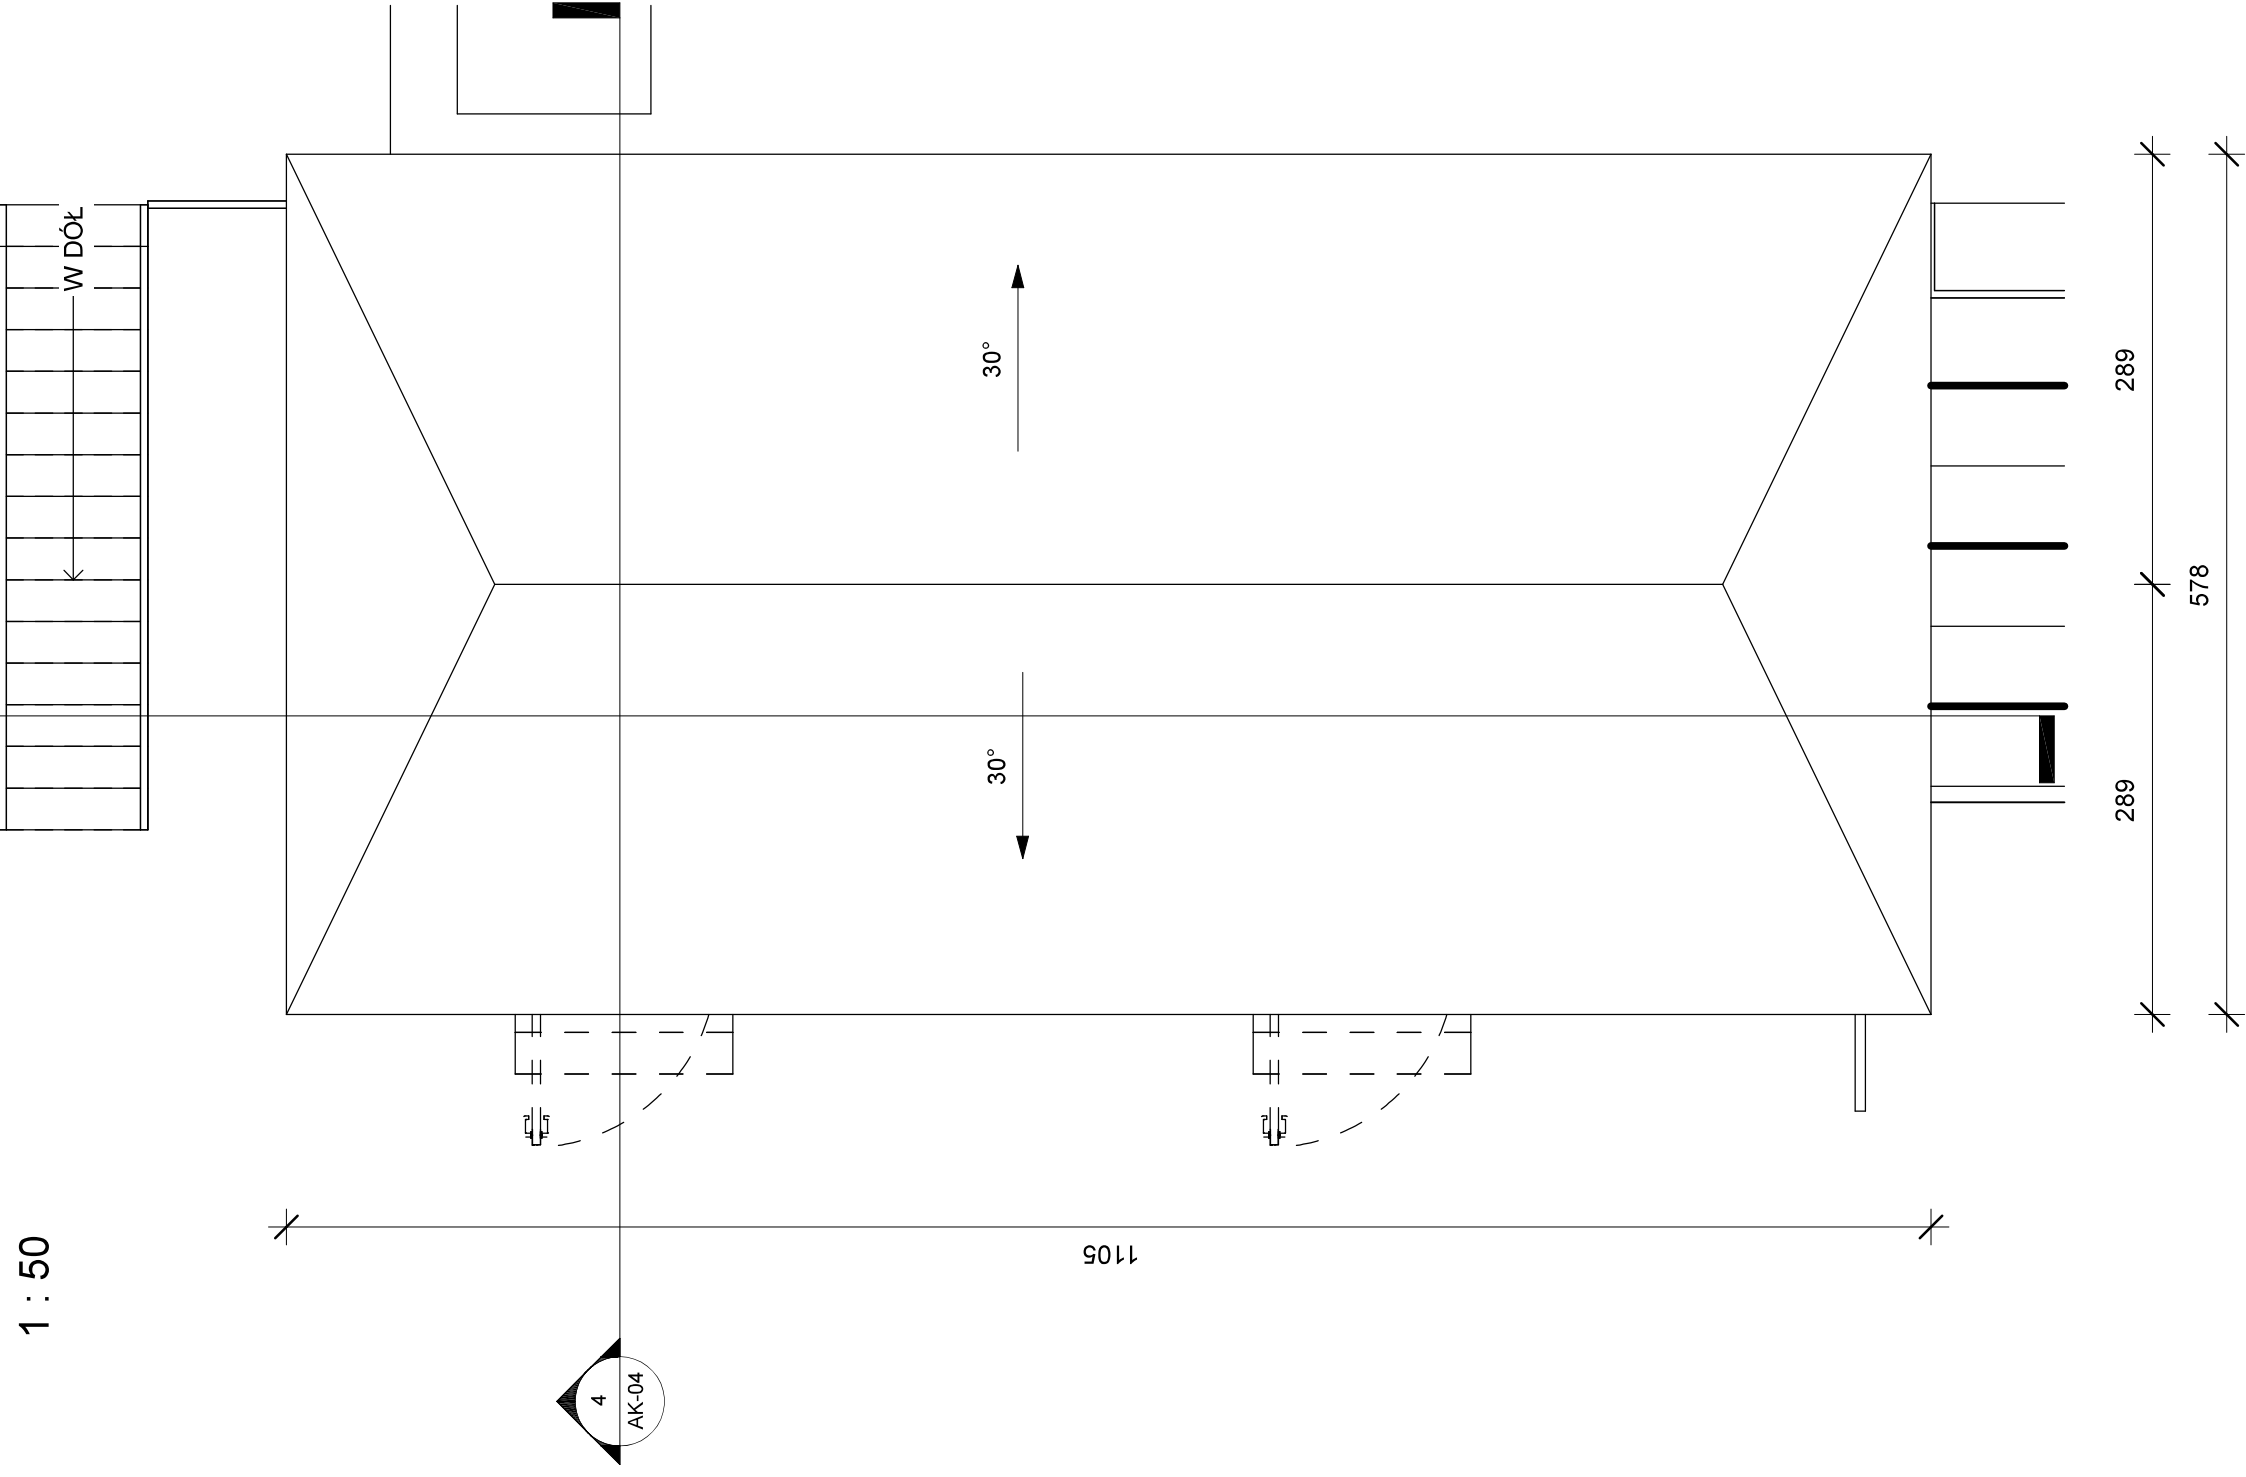

Ob.12, Ob.13_Inwent - Przekrój 2-2

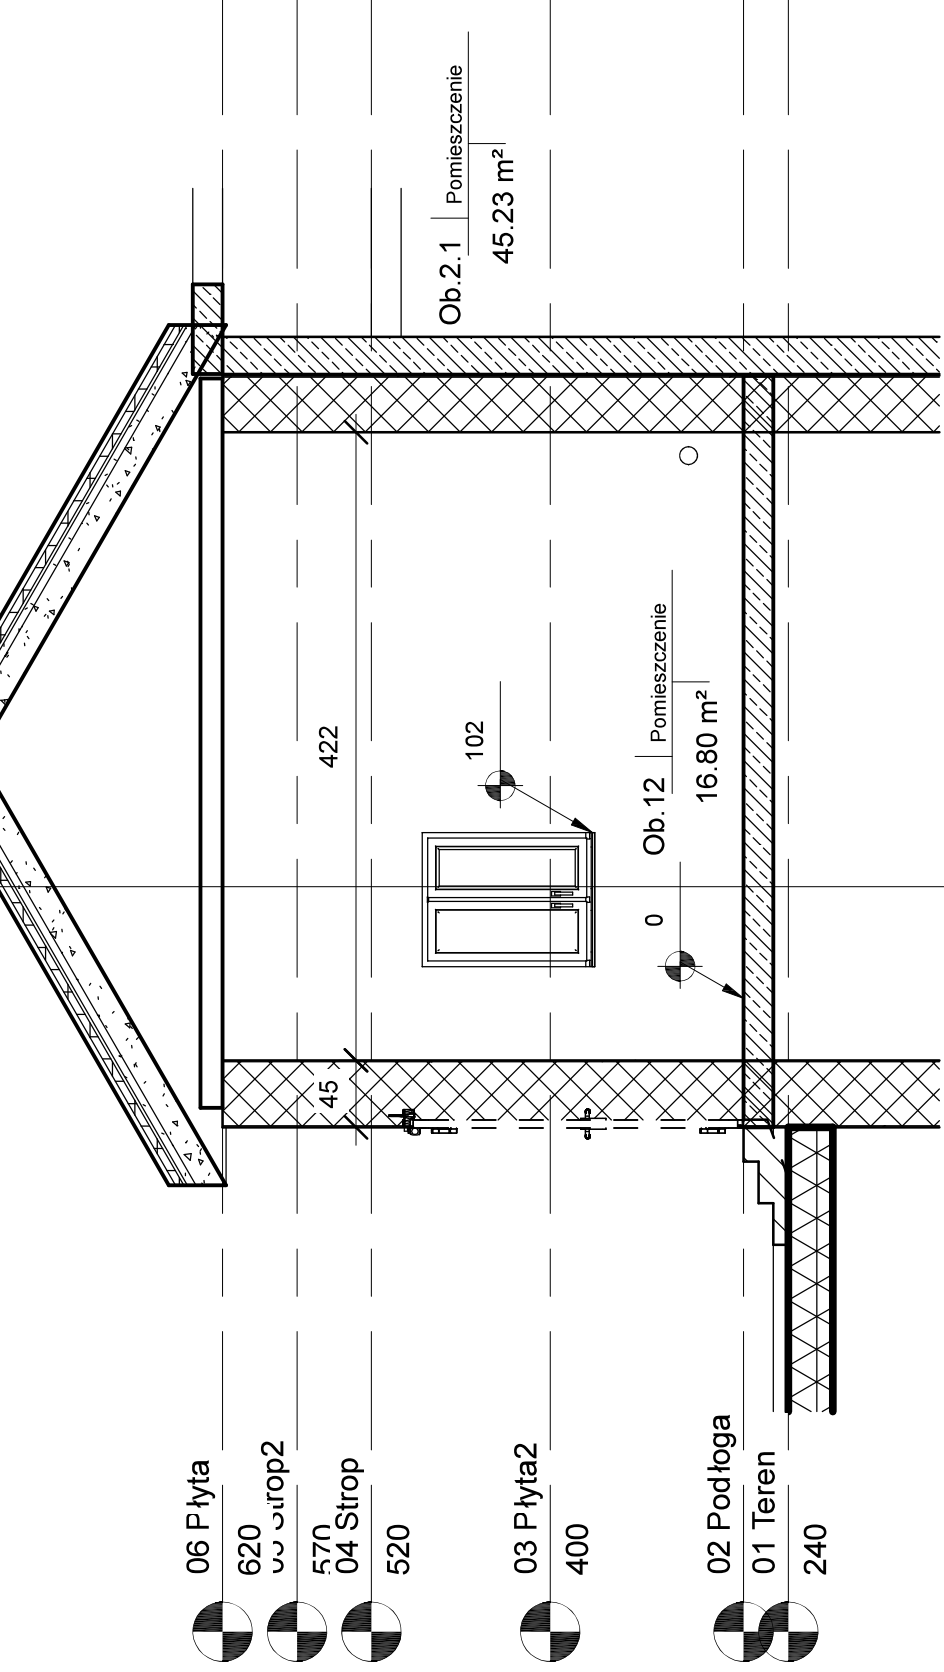

3 Ob.12, Ob.13_Inwent - Przekrój 1-1

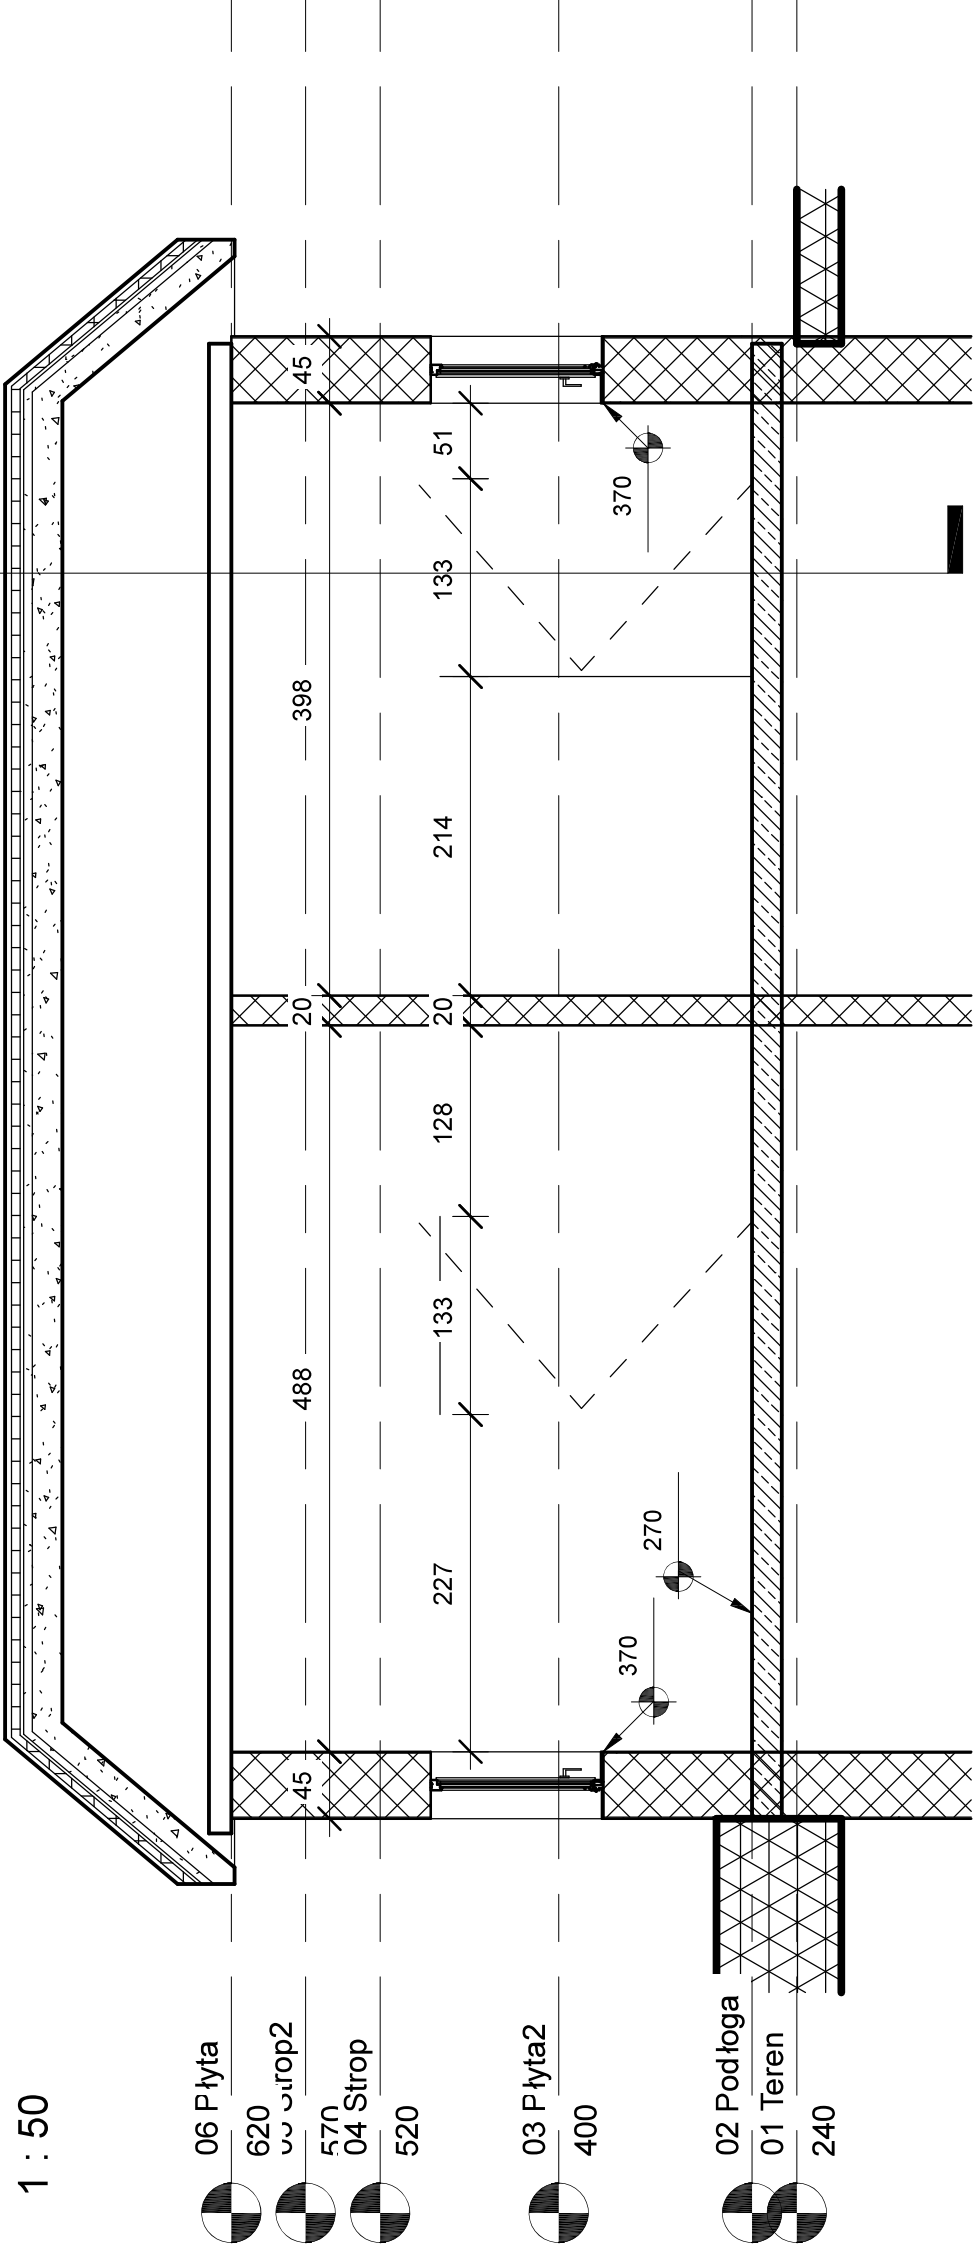

Rzeczna +/- 0.00 =

UWAGA: Rysunek opracowano według warunków technicznych zawartych w opisie technologicznym

Objekt	Opis	Strona
AK-04	Budowa i przebudowa gminnej oczyszczalni ścieków	15.04.2025

