



Ob.12, Ob.13 - Rzut poziomu posadzki

1

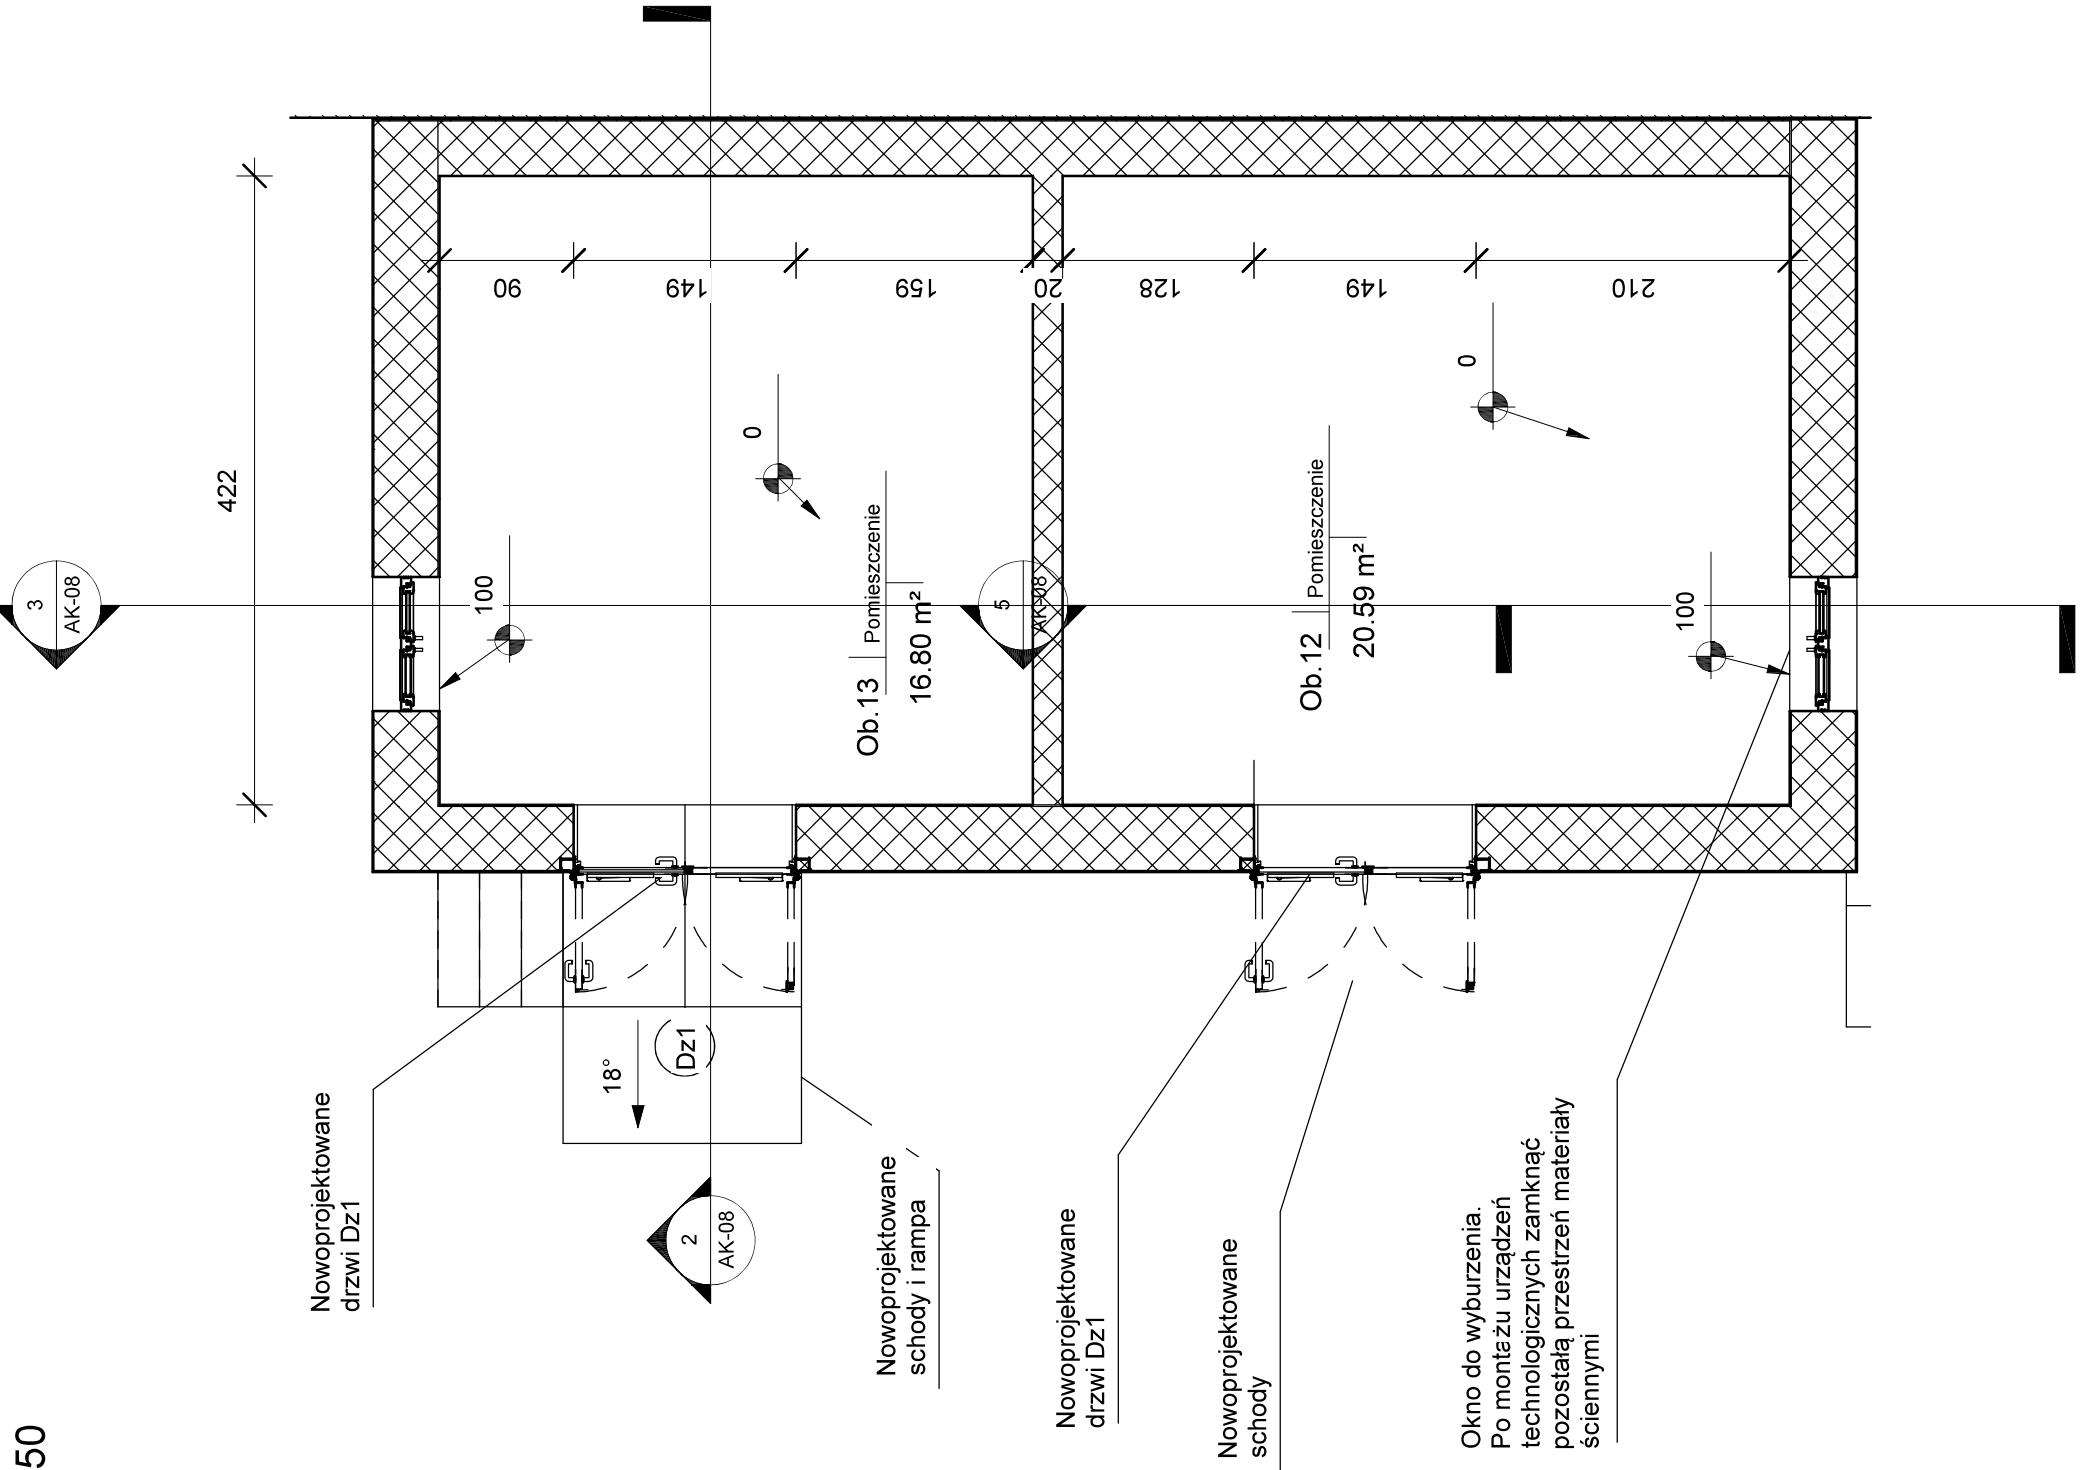


Ob.12, Ob.13 - Zestawienie stolarki

5

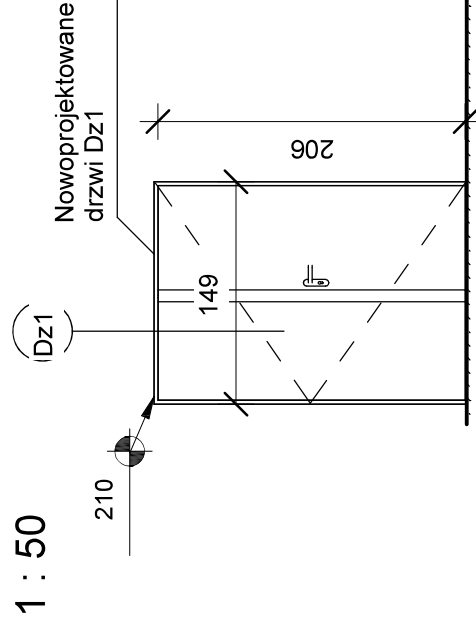


Ob.12, Ob.13 - Przekrój 2-2

3

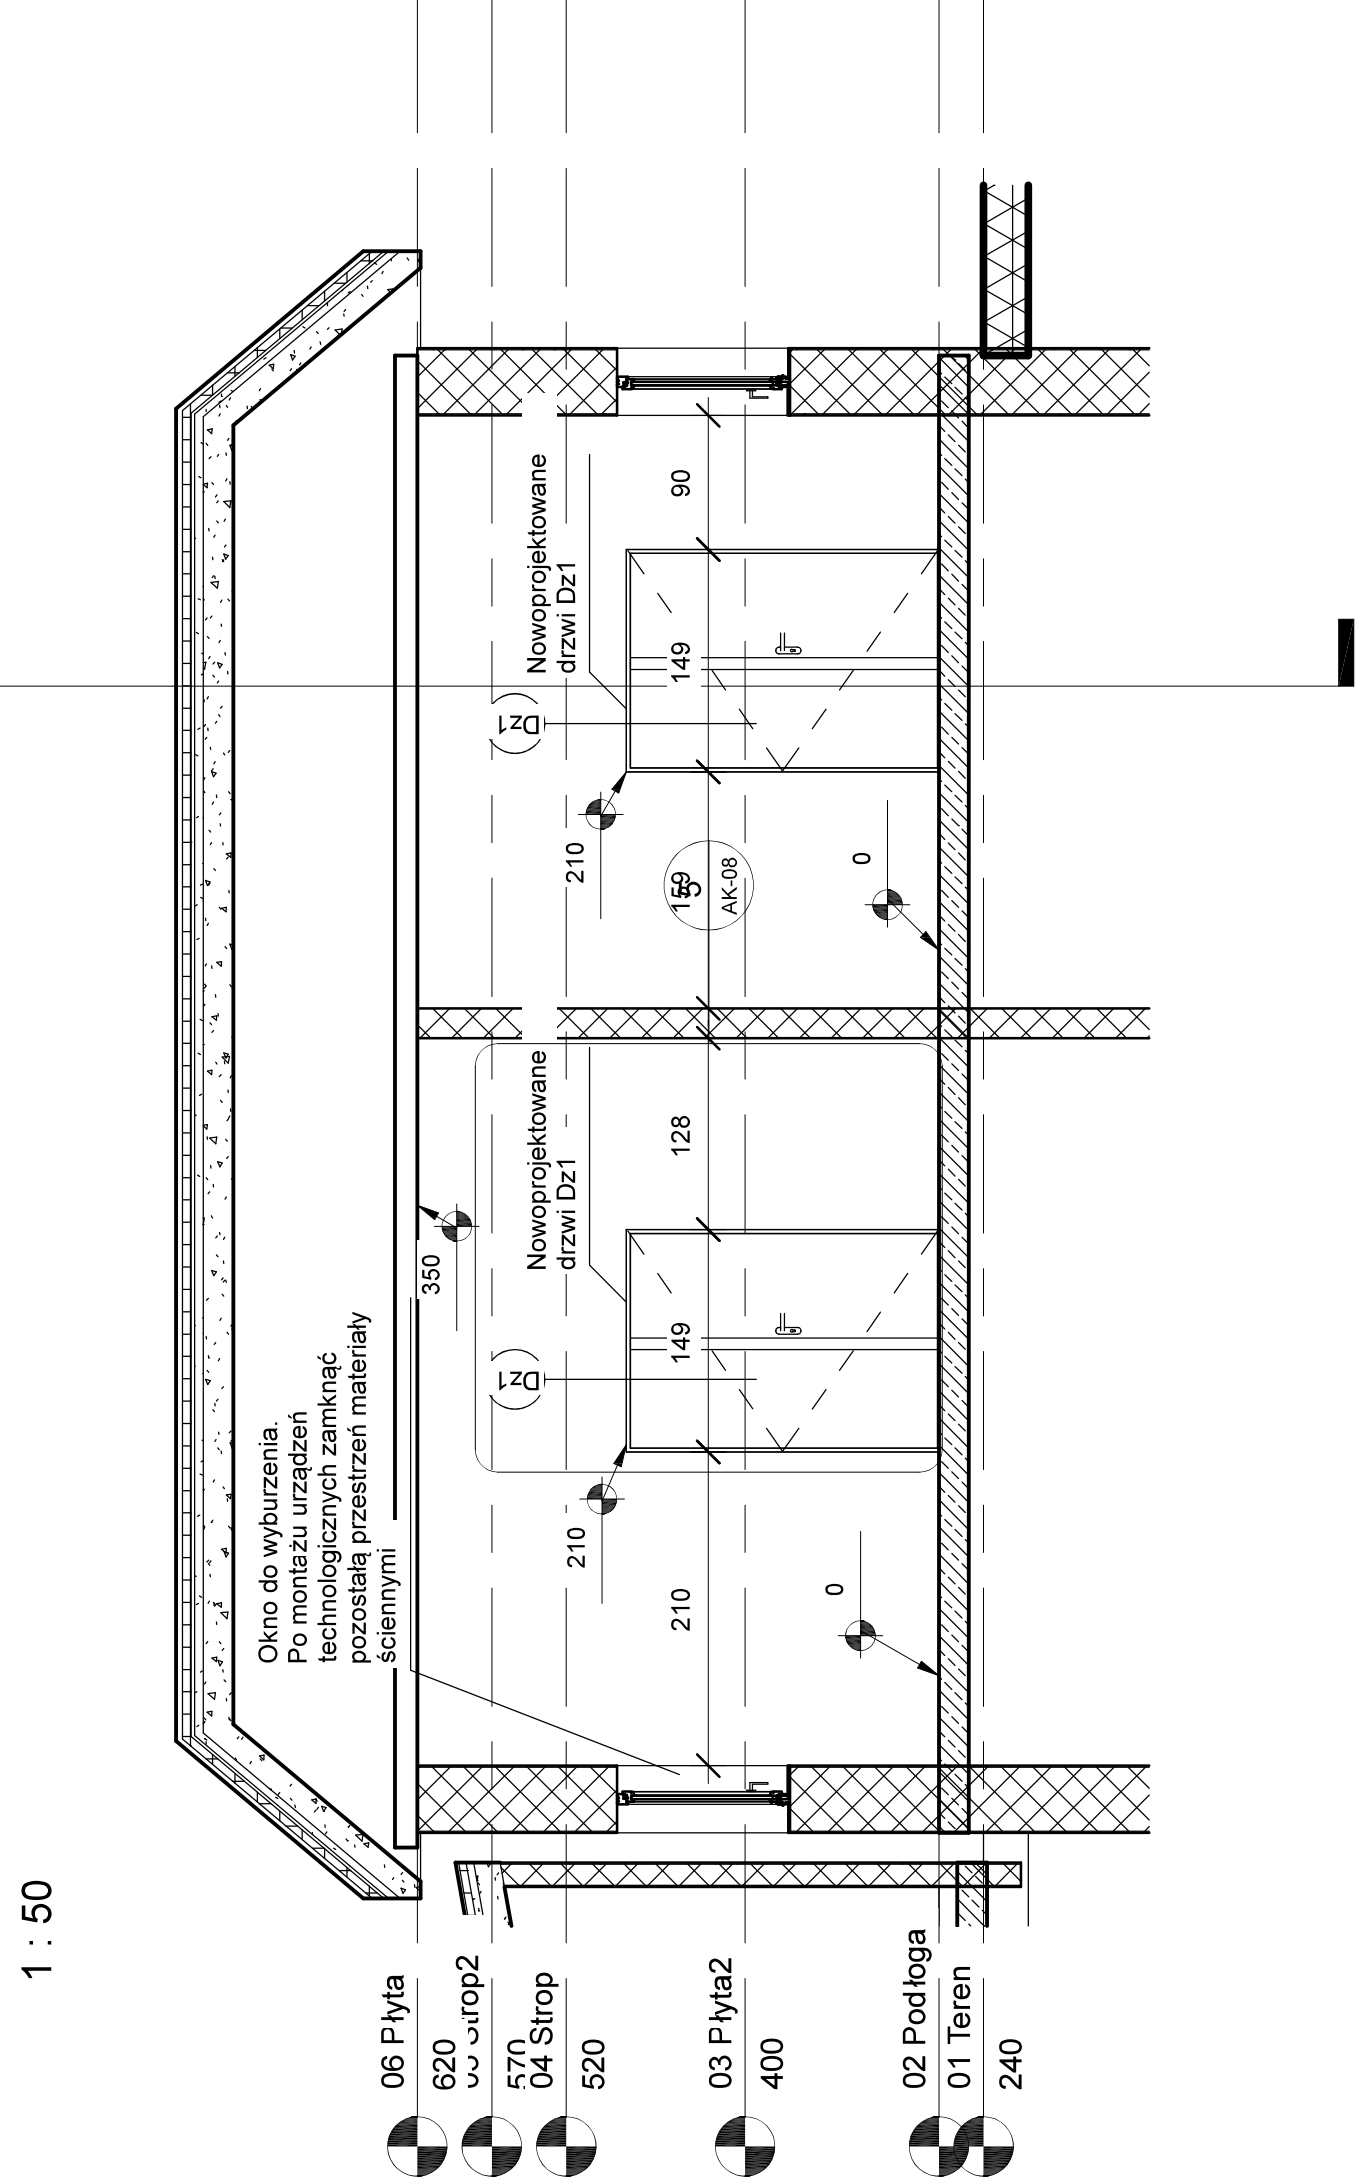


Ob.12, Ob.13\_3D

4

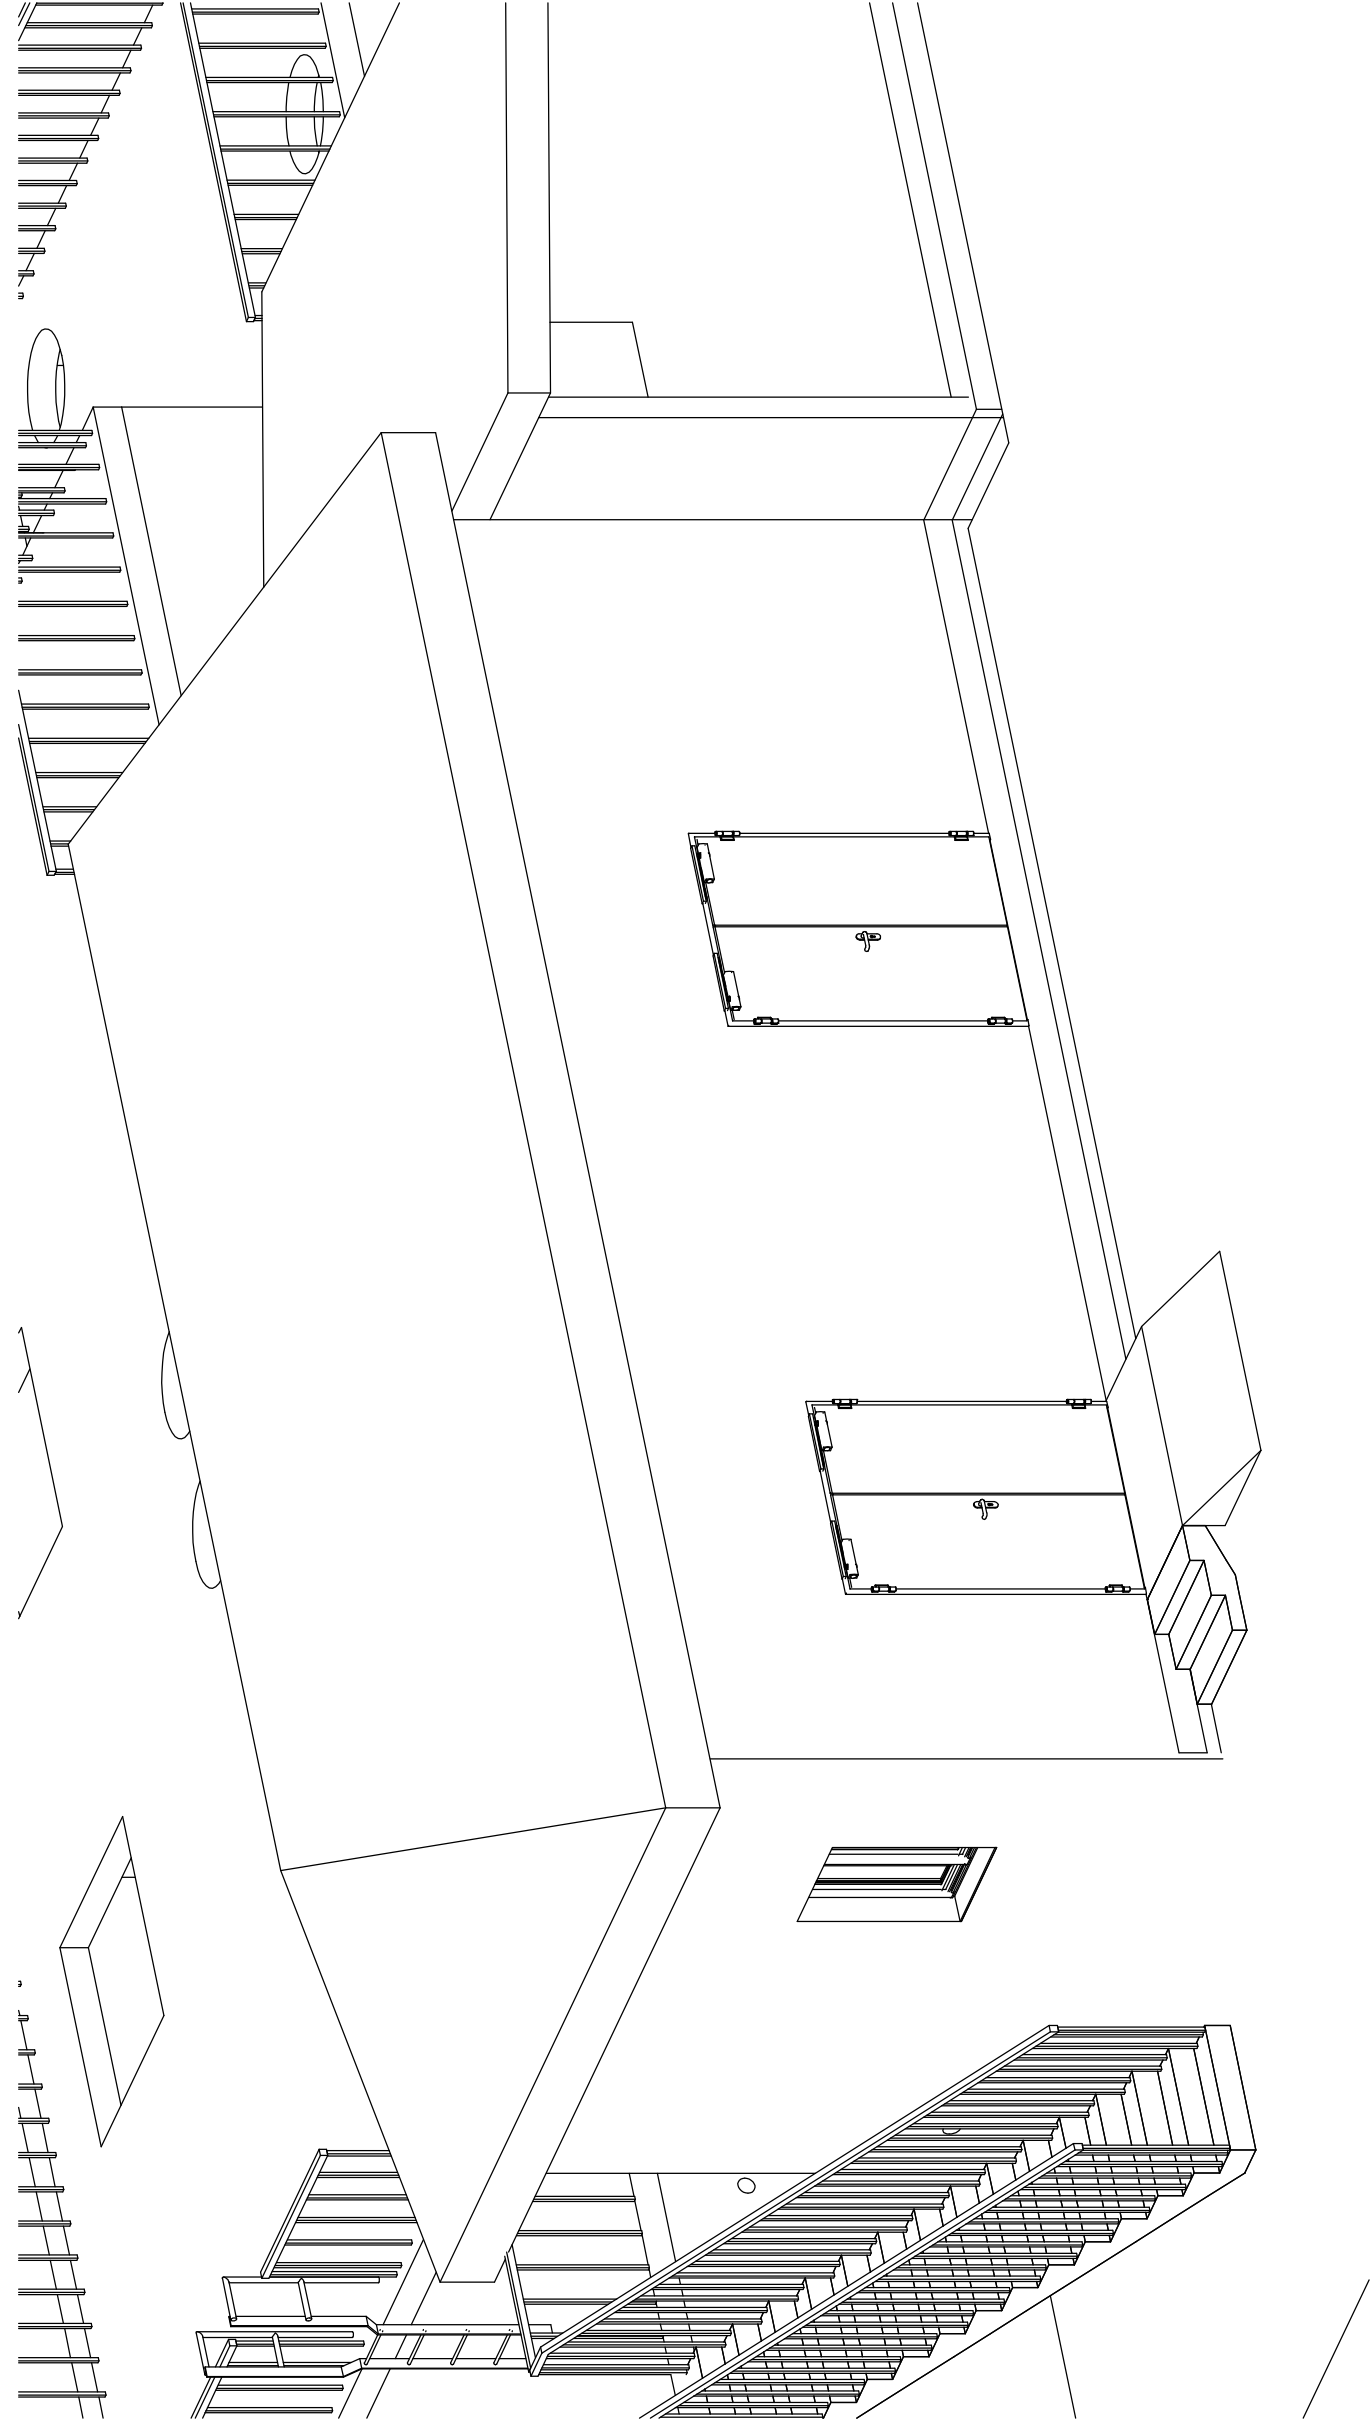

Ob.12, Ob.13 - Przekrój 1-1

2

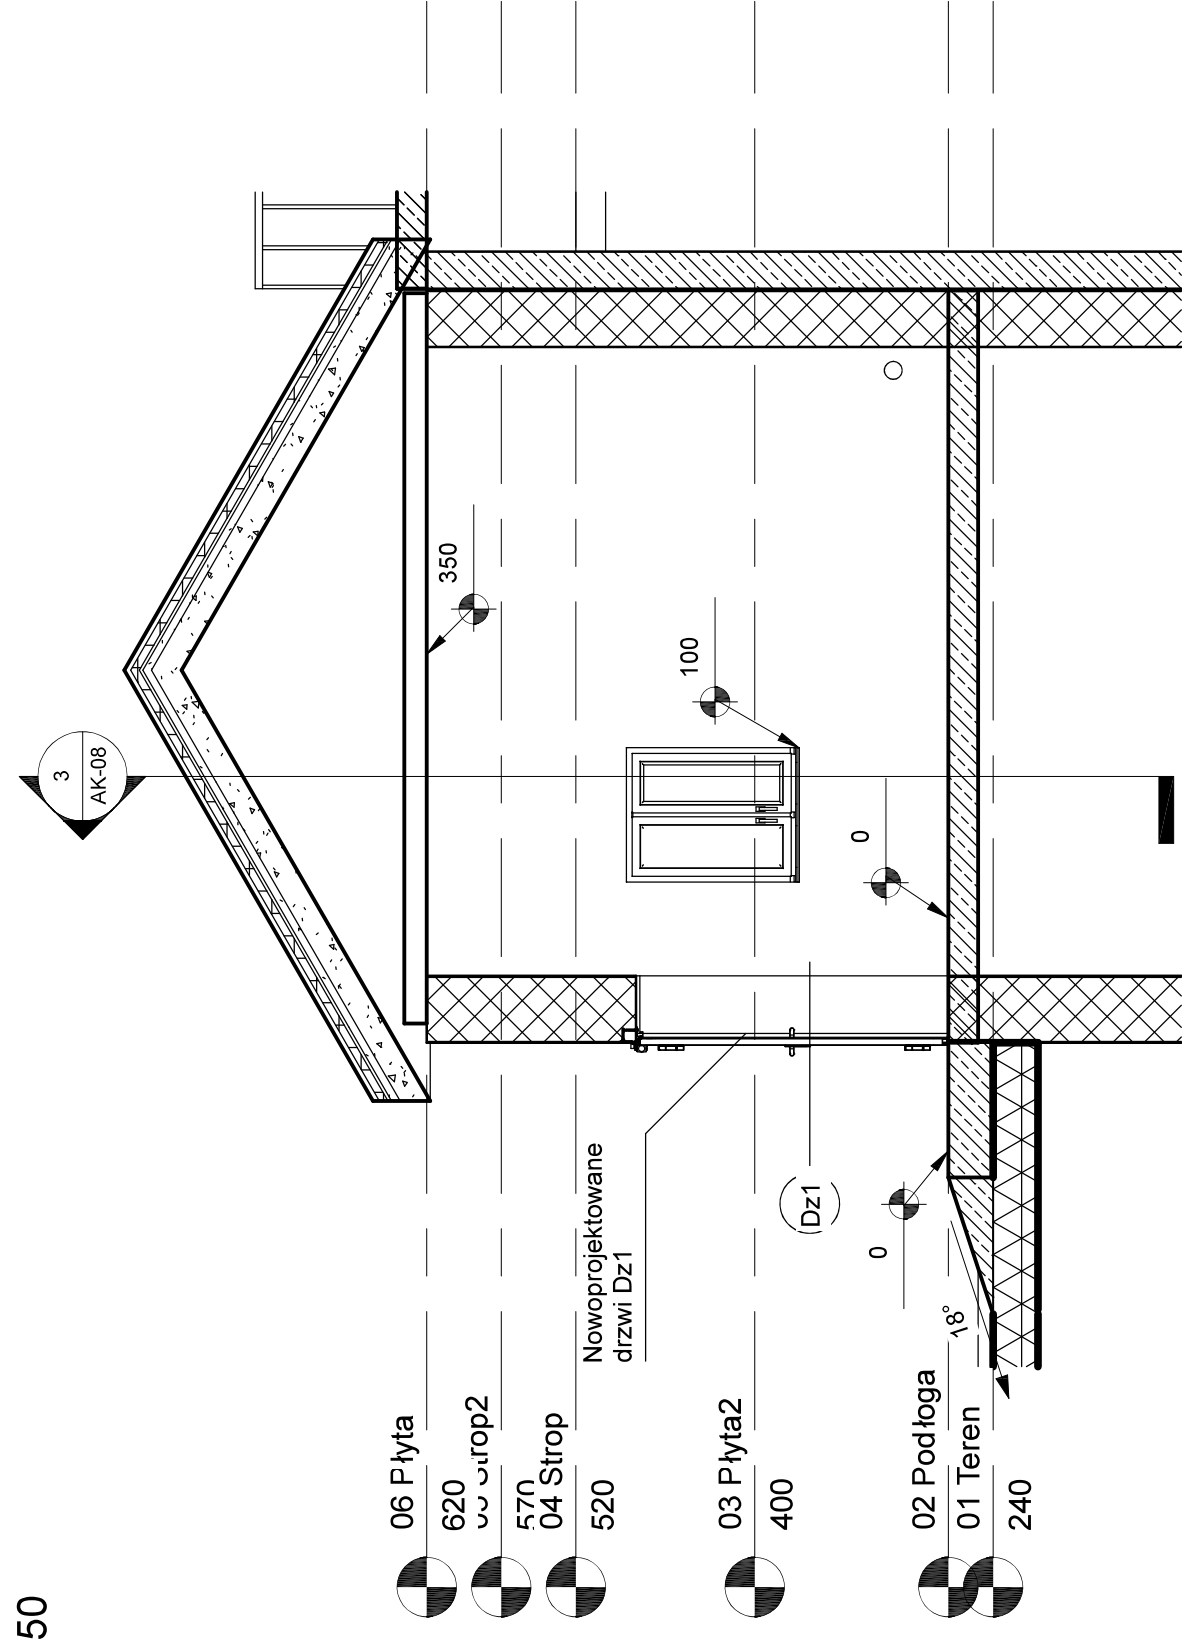

Rzeczna +/- 0.00 =

UWAGA: Rysunek opracowano według warunków technologicznych zawartych w opisie technologicznym

