Załącznik Nr 3
do Uchwały Nr XXIX/185/2026
Rady Gminy w Sarnakach
z dnia 15 maja 2026 r.

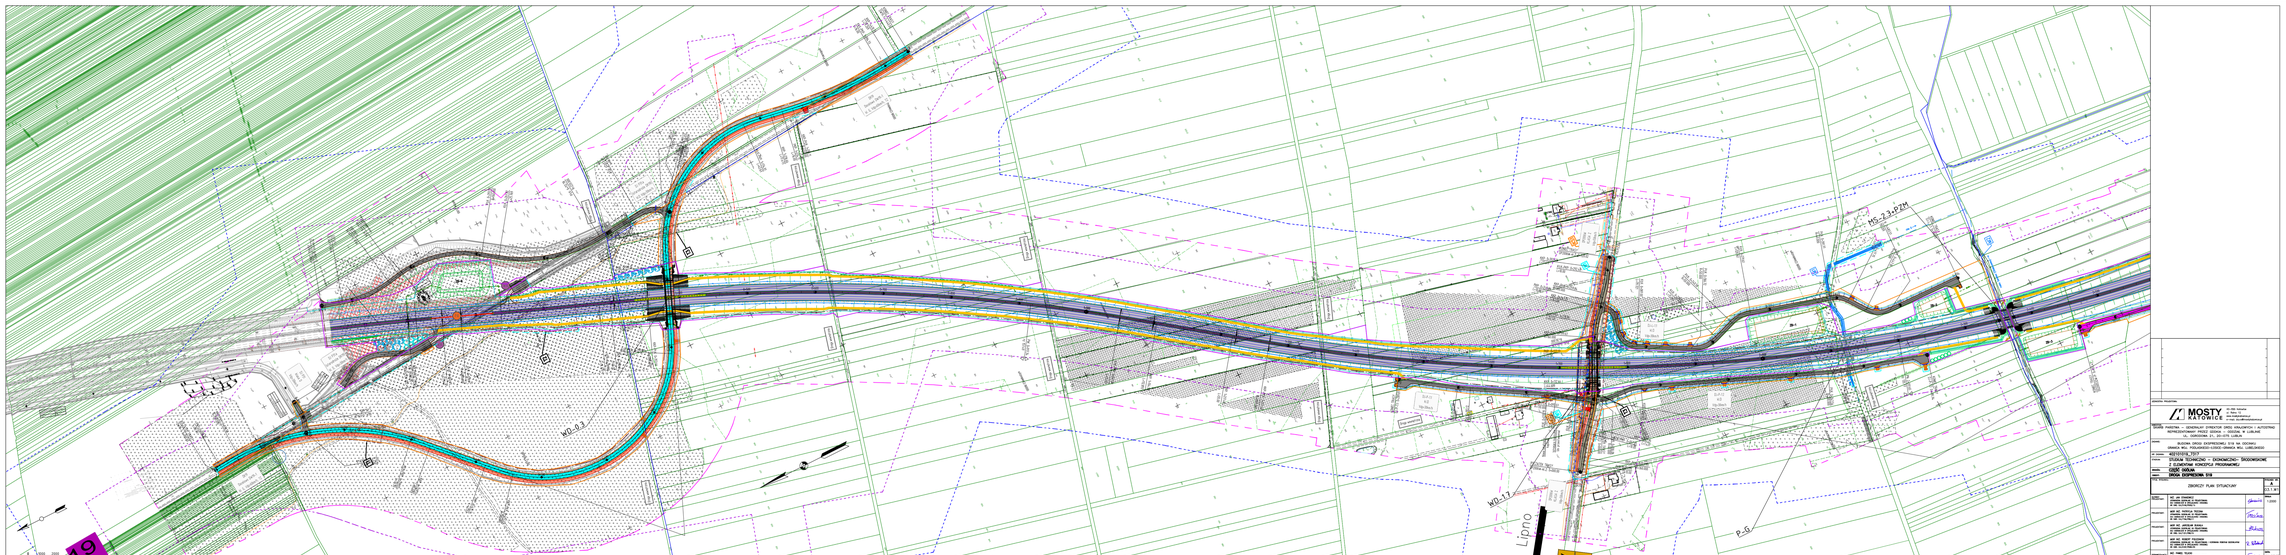


UL. GOŁCZEWSKA 21, 20-375 LUBLIN


NR UMOWY: WE/272/2025

Z ELEMENTAMI KONCEPCJI PROGRAMOWEJ

BRANŻA: DROGOWA


TYTUŁ RYSUNKU: ZBIORCZY PLAN SITUACYJNY

SKALA: 1 : 10 000

ARKUSZ: A

