
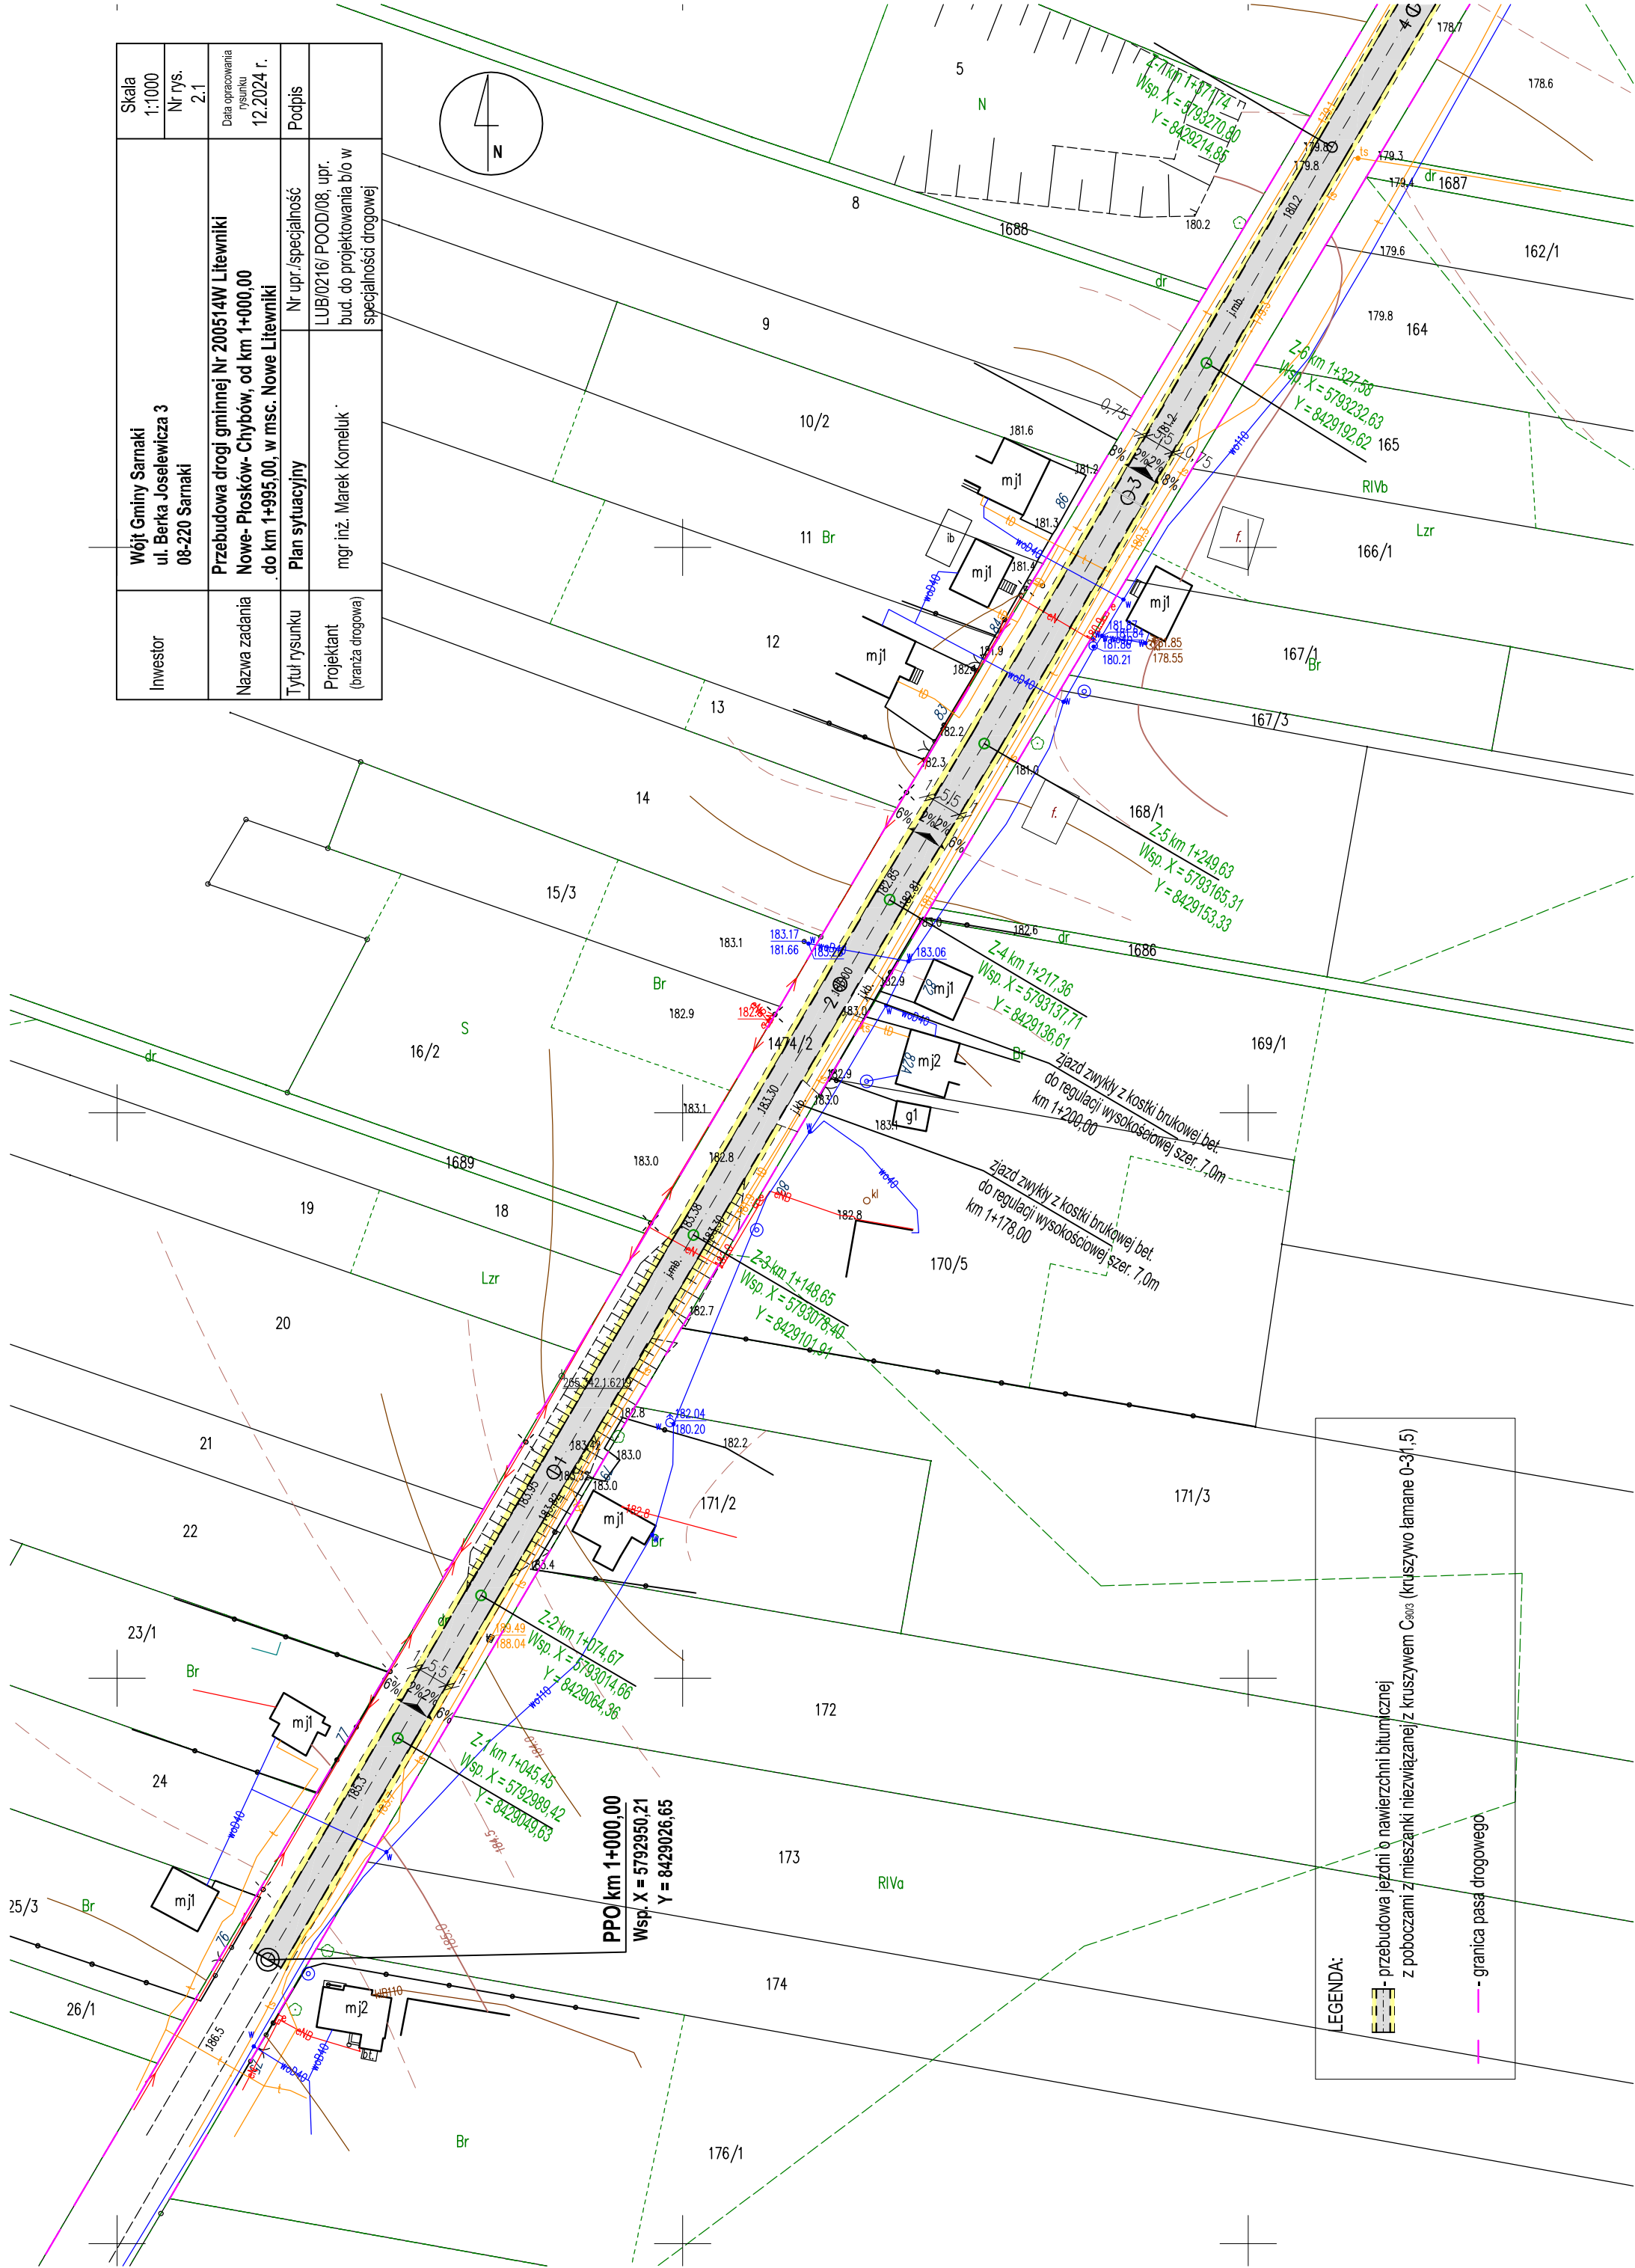


Inwestor	Wójt Gminy Sarnaki ul. Berka Joselewicza 3 08-220 Sarnaki	Skala 1:1000
Nazwa zadania	Przebudowa drogi gminnej Nr 200514W Litewniki Nowe- Płasków- Chyłów, od km 1+000,00 do km 1+995,00, w msc. Nowe Litewniki	Nr rys. 2.1
Tytuł rysunku	Plan sytuacyjny	Data opracowania rysunku 12.2024 r.
Projektant (branża drogowa)	mgr inż. Marek Korneluk	Podpis
Nr upr./specjalność	LUB/0216/ POOD/08, upr. bud. do projektowania bto w specjalności drogowej	

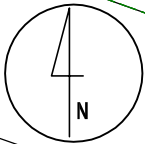

LEGENDA:

- przebudowa jezdni o nawierzchni bitumicznej z pobocznymi z mieszanki niezwiązanej z kruszywem C_{04/03} (kruszywo łamane 0-31,5)
- granica pasa drogowego